



**Проект планировки и проект межевания территории
для размещения линейного объекта**

**Распределительный газопровод для газоснабжения
д. Горы**

**Проект планировки территории.
Материалы по обоснованию проекта планировки территории
Графическая часть**

Том 3

2770-ППТ.МОП

2020

Общество с ограниченной ответственностью «Проект»

Свидетельство № СРО ПСЗ 15-12-16-123-П-016 от 15 декабря 2016 г.

Проект планировки и проект межевания территории для размещения линейного объекта

Распределительный газопровод для газоснабжения д. Горы

Проект планировки территории.
Материалы по обоснованию проекта планировки территории
Графическая часть

Том 3

2770-ППТ.МОП

Генеральный директор

Главный инженер проекта




О.В. Минина

О.В. Минина

2020

Инв. № подл. Подпись и дата. Взам инв. №

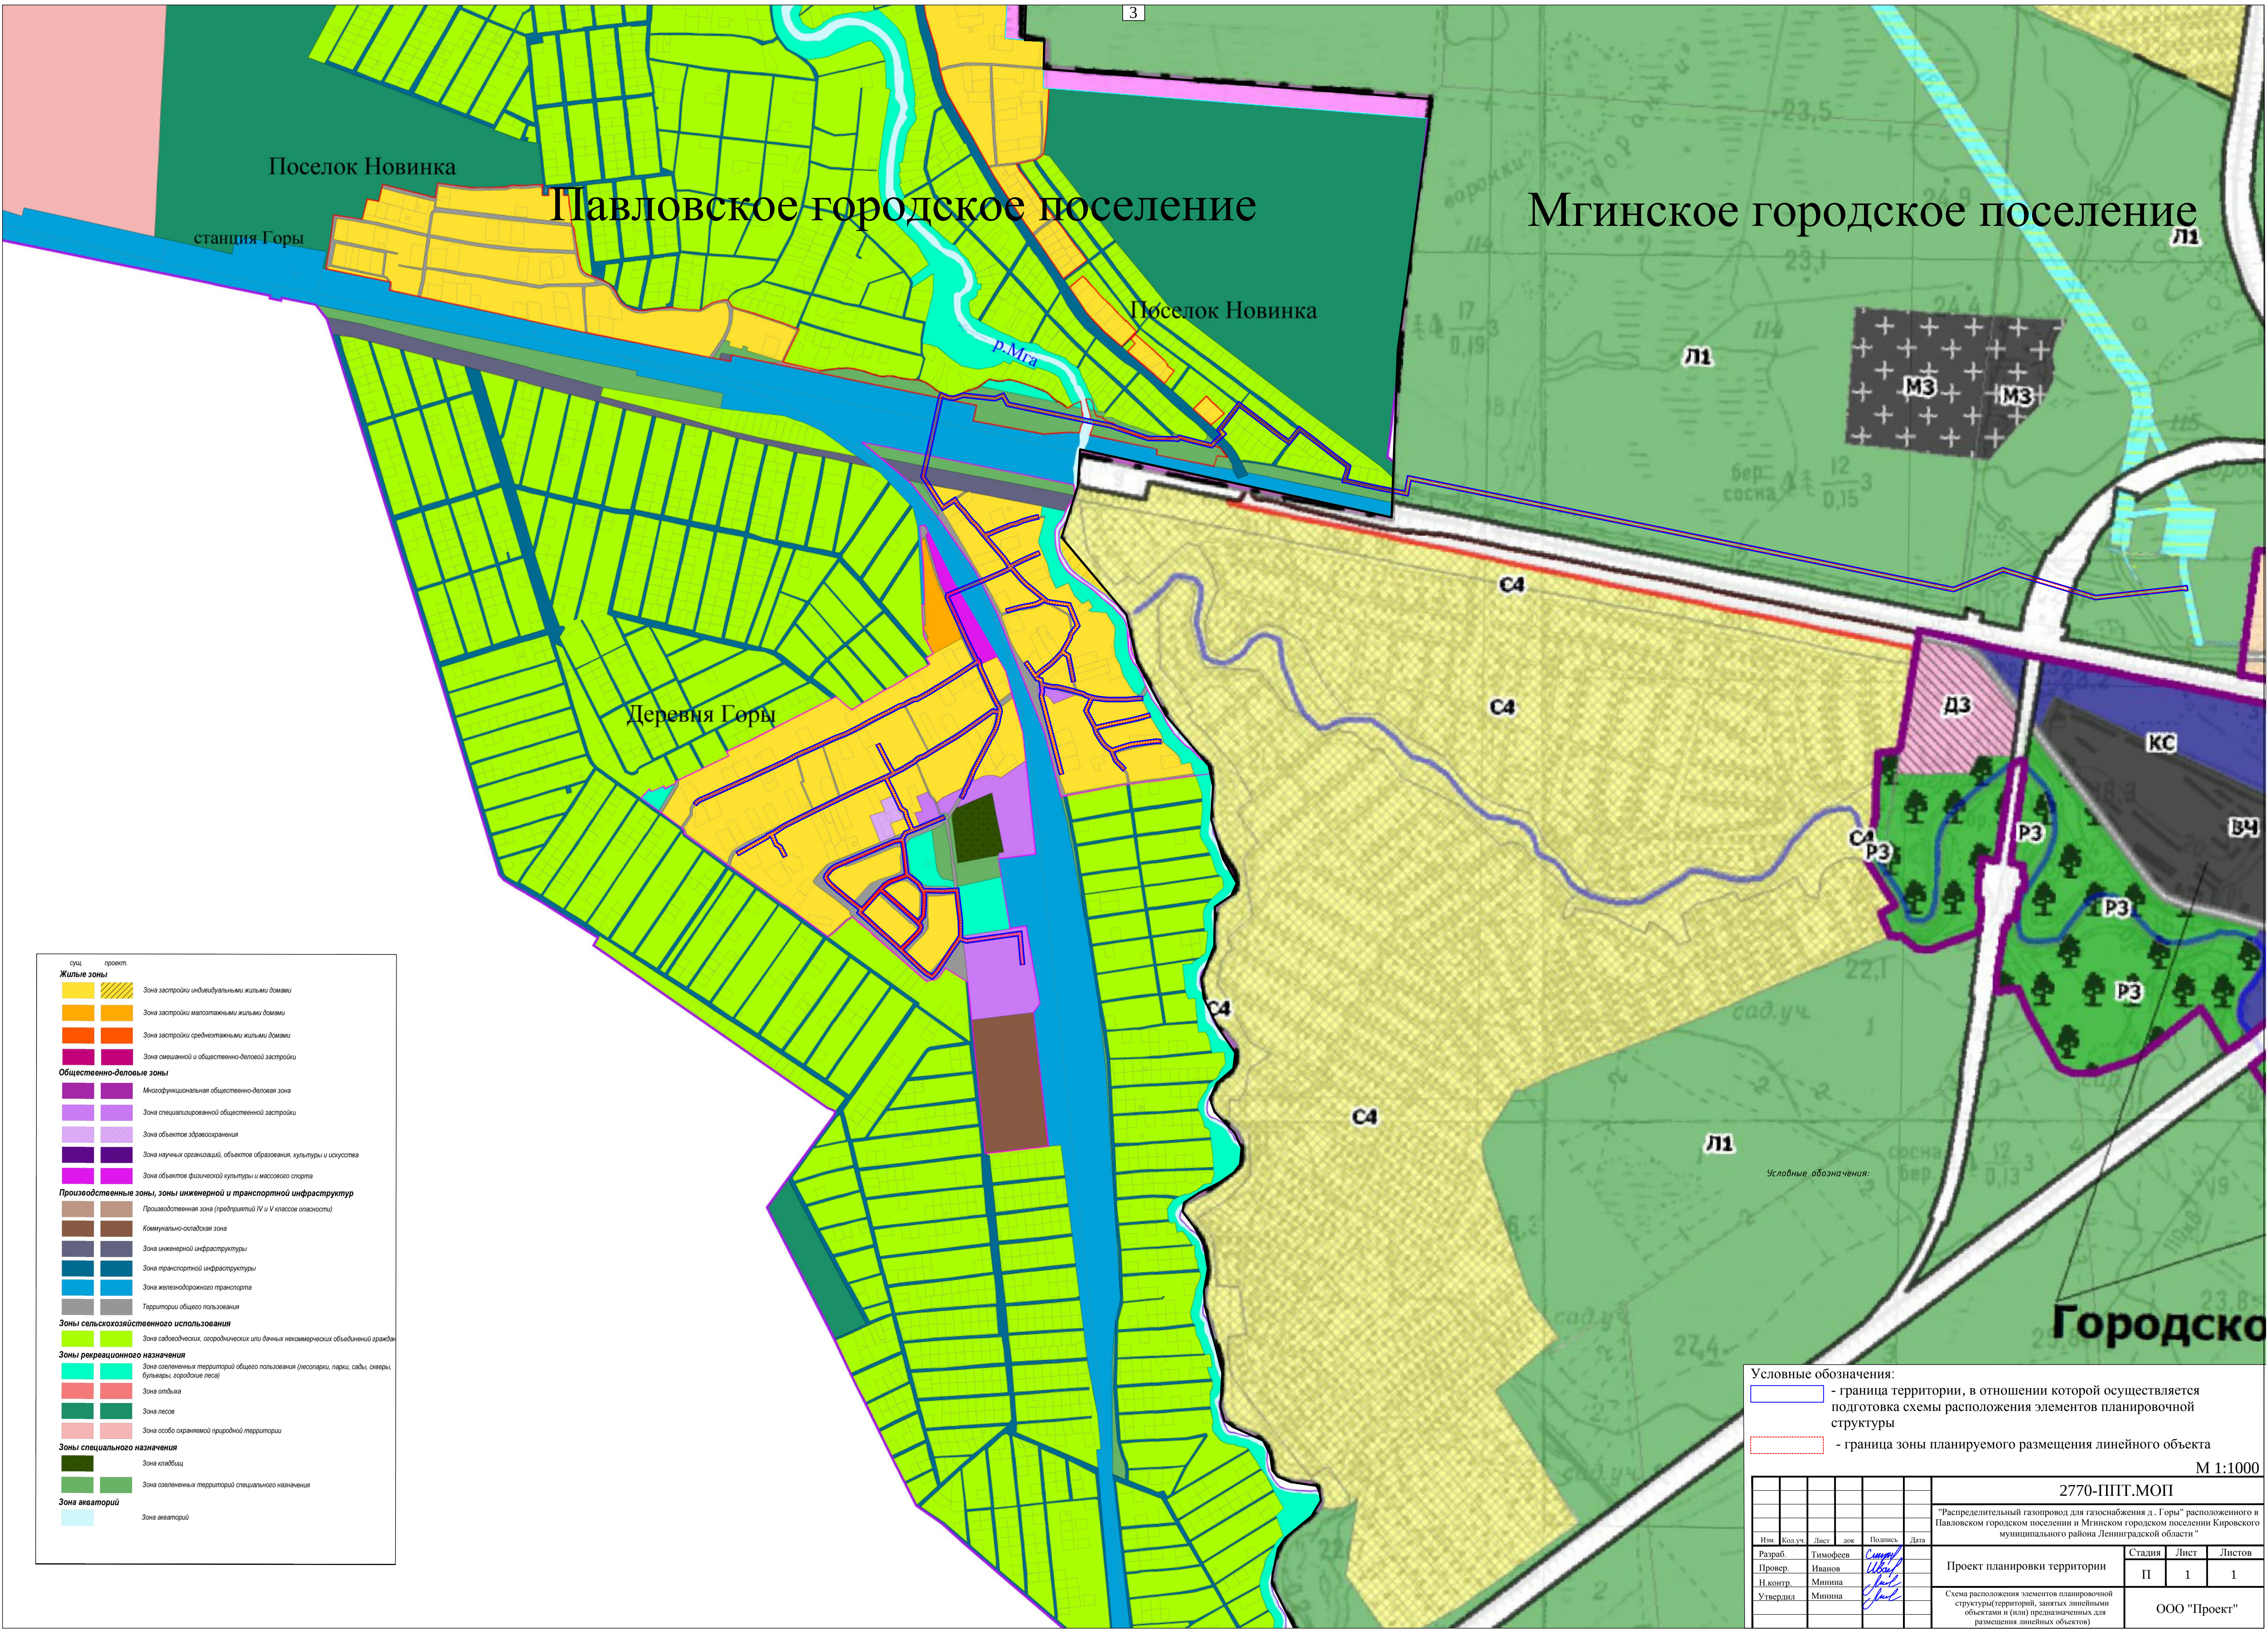

сущ. проект.

Жилые зоны

Зона застройки индивидуальными жилыми домами

Зона застройки малоэтажными жилыми домами

Зона застройки среднетяжелыми жилыми домами

Зона смешанной и общественно-деловой застройки

Общественно-деловые зоны

Многофункциональная общественно-деловая зона

Зона специализированной общественной застройки

Зона объектов здравоохранения

Зона научных организаций, объектов образования, культуры и искусства

Зона объектов физической культуры и массового спорта

Производственные зоны, зоны инженерной и транспортной инфраструктуры

Производственная зона (предприятия IV и V классов опасности)

Коммунально-складская зона

Зона инженерной инфраструктуры

Зона транспортной инфраструктуры

Зона железнодорожного транспорта

Территории общего пользования

Зоны сельскохозяйственного использования

Зона садоводческих, огороднических или дачных некоммерческих объединений граждан

Зоны рекреационного назначения

Зона озелененных территорий общего пользования (лесопарки, парки, сады, скверы, бульвары, городские леса)

Зона отдыха

Зона лесов

Зона особо охраняемой природной территории

Зоны специального назначения

Зона кладбищ

Зона озелененных территорий специального назначения

Зона аэропортов

Зона аэропортов

Условные обозначения:

- граница территории, в отношении которой осуществляется подготовка схемы расположения элементов планировочной структуры

- граница зоны планируемого размещения линейного объекта

М 1:1000

2770-ППТ.МОП

"Распределительный газопровод для газоснабжения д. Горы" расположенного в Павловском городском поселении и Мгинском городском поселении Кировского муниципального района Ленинградской области"

Изм.

Кол.уч.

Лист

док.

Подпись

Дата

Разраб.

Тимофеев

Иванов

Минина

Минина

Провер.

Иванов

Минина

Минина

Минина

Н.контр.

Иванов

Минина

Минина

Минина

Утвердил

Иванов

Минина

Минина

Минина

Проект планировки территории

Схема расположения элементов планировочной структуры(территорий, занятых линейными объектами и (или) предназначенных для размещения линейных объектов)

Статья

Лист


Листов

П

1

1

ООО "Проект"

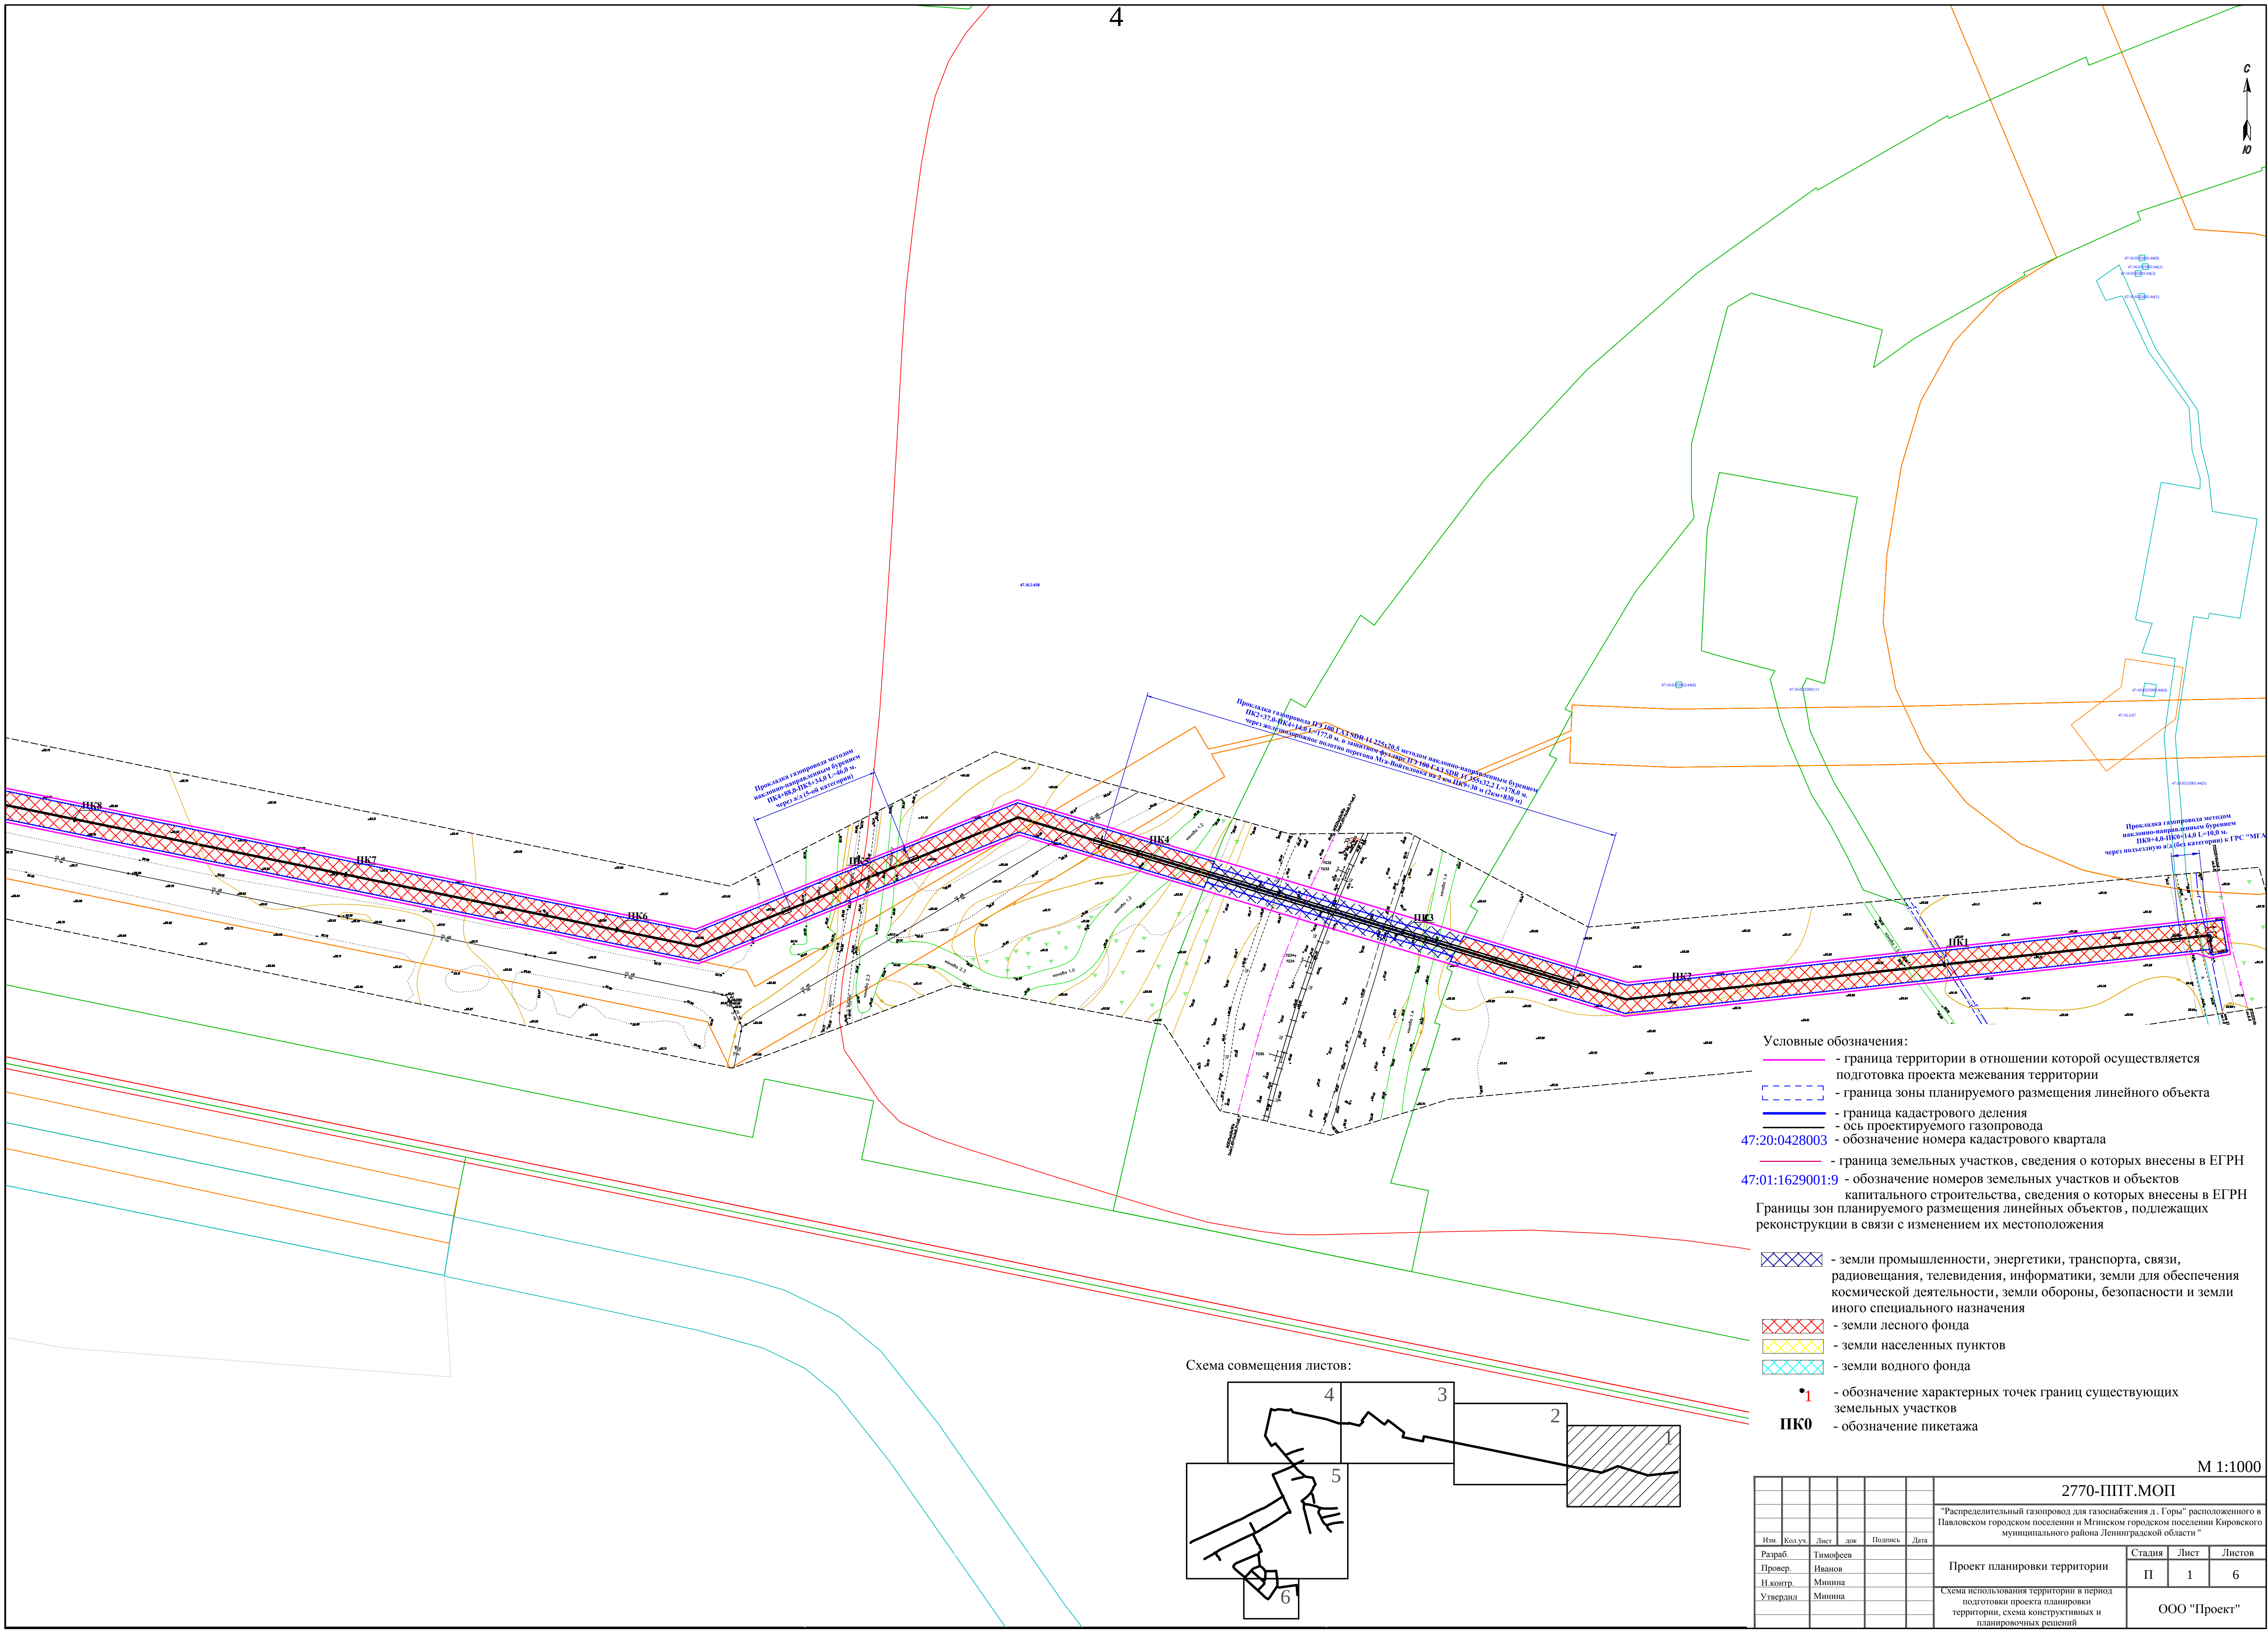


Прокладка газопровода методом
наклонно-направленного бурения
ПК4-ПК5 (14,0 L=46,0 м,
через д/л (5-ой категории))

Прокладка газопровода ПК2-ПК3 ПК4-ПК5 ПК6-ПК7 ПК8-ПК9
через ж/д (категория не указана) по трассе М1-Войтовская до 2 км ПК9-30 м (20м+830 м)

Прокладка газопровода методом
наклонно-направленного бурения
ПК9-ПК10 (14,0 L=10,0 м,
через подземную д/л (без категории)) к ГРС "МТ"


- Условные обозначения:
- граница территории в отношении которой осуществляется подготовка проекта межевания территории
 - граница зоны планируемого размещения линейного объекта
 - граница кадастрового деления
 - ось проектируемого газопровода
 - 47:20:0428003 - обозначение номера кадастрового квартала
 - граница земельных участков, сведения о которых внесены в ЕГРН
 - 47:01:1629001:9 - обозначение номеров земельных участков и объектов капитального строительства, сведения о которых внесены в ЕГРН
 - Границы зон планируемого размещения линейных объектов, подлежащих реконструкции в связи с изменением их местоположения
 - земли промышленности, энергетики, транспорта, связи, радиовещания, телевидения, информатики, земли для обеспечения космической деятельности, земли обороны, безопасности и земли иного специального назначения
 - земли лесного фонда
 - земли населенных пунктов
 - земли водного фонда
 - 1 - обозначение характерных точек границ существующих земельных участков
 - ПК0 - обозначение пикетажа

Схема совмещения листов:

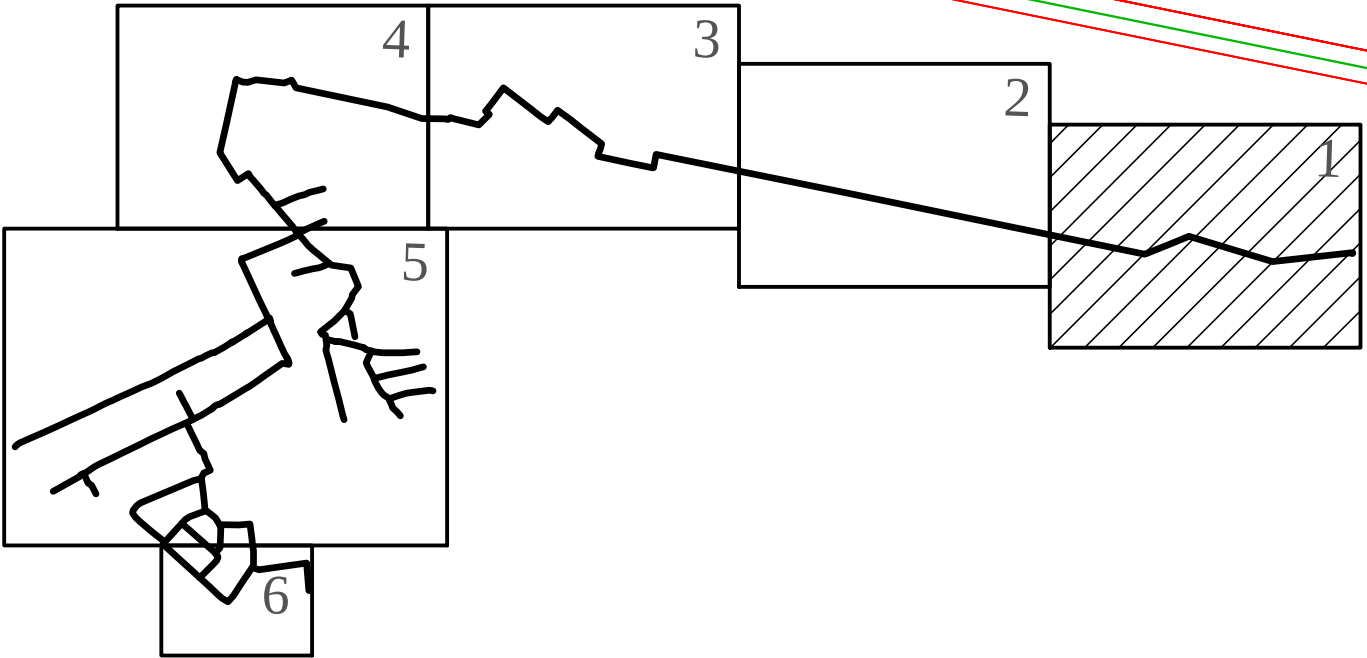

М 1:1000

						2770-ППТ.МОП			
						"Распределительный газопровод для газоснабжения д. Горы" расположенного в Павловском городском поселении и Мгинском городском поселении Кировского муниципального района Ленинградской области"			
Изм.	Кол.уч.	Лист	док.	Подпись	Дата	Проект планировки территории	Статья	Лист	Листов
Разраб.	Тимофеев						П	1	6
Провер.	Иванов								
Н.контр.	Минина								
Утвердил	Минина					Схема использования территории в период подготовки проекта планировки территории, схема конструктивных и планировочных решений		ООО "Проект"	

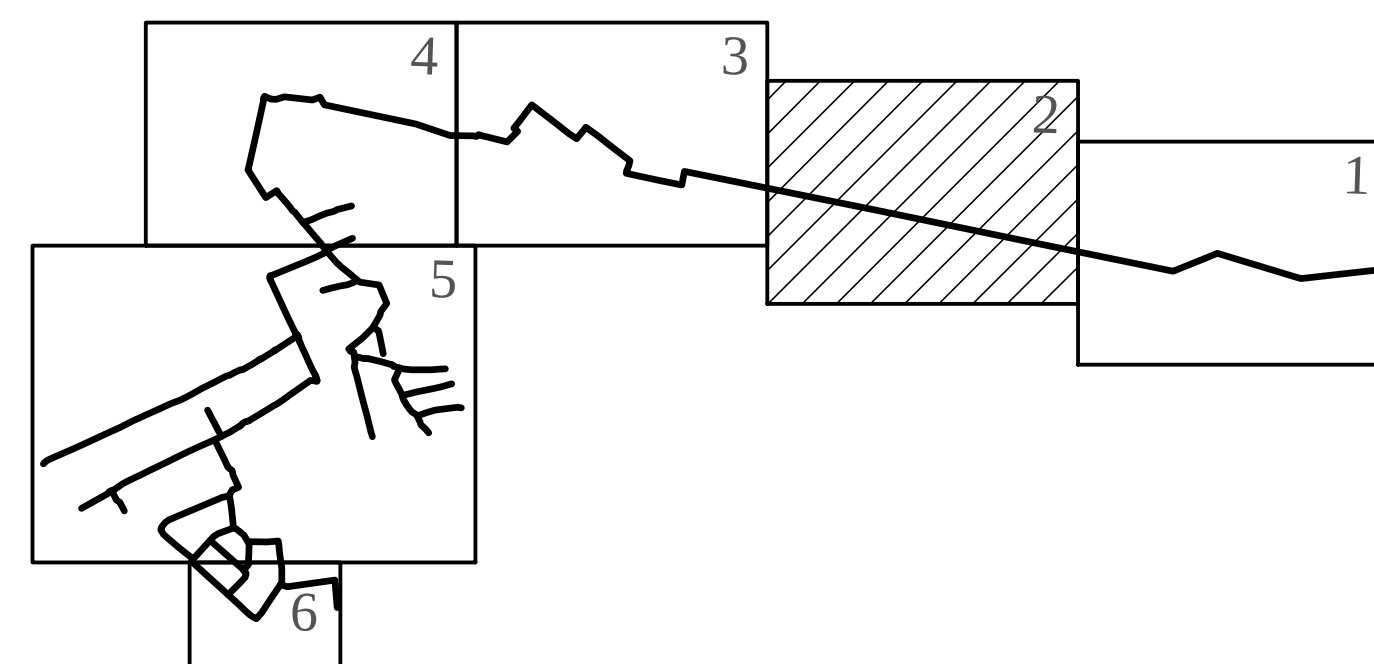

2770-ППТ.МОП

"Распределительный газопровод для газоснабжения д. Горы" расположенного в Павловском городском поселении и Мгинском городском поселении Кировского муниципального района Ленинградской области "

						2770-ППТ.МОП
						"Распределительный газопровод для газоснабжения д. Горы" расположенного в Павловском городском поселении и Мглинском городском поселении Кировского муниципального района Ленинградской области"
Изм.	Кол.уч.	Лист	док.	Подпись	Дата	
Разраб.	Тимофеев					Проект планировки территории
Провер.	Иванов					
Н_контр	Минина					
Утвердил	Минина					
						Стадия Лист Листов II 2
						Схема использования территории в период подготовки проекта планировки территории, схема конструктивных и планировочных решений ООО "Проект"

Проект планировки территории

Схема использования территории в период подготовки проекта планировки территории, схема конструктивных и планировочных решений	
--	--

Лист	Лист	Лист
П	2	

И	Э	
ООО "Проект"		





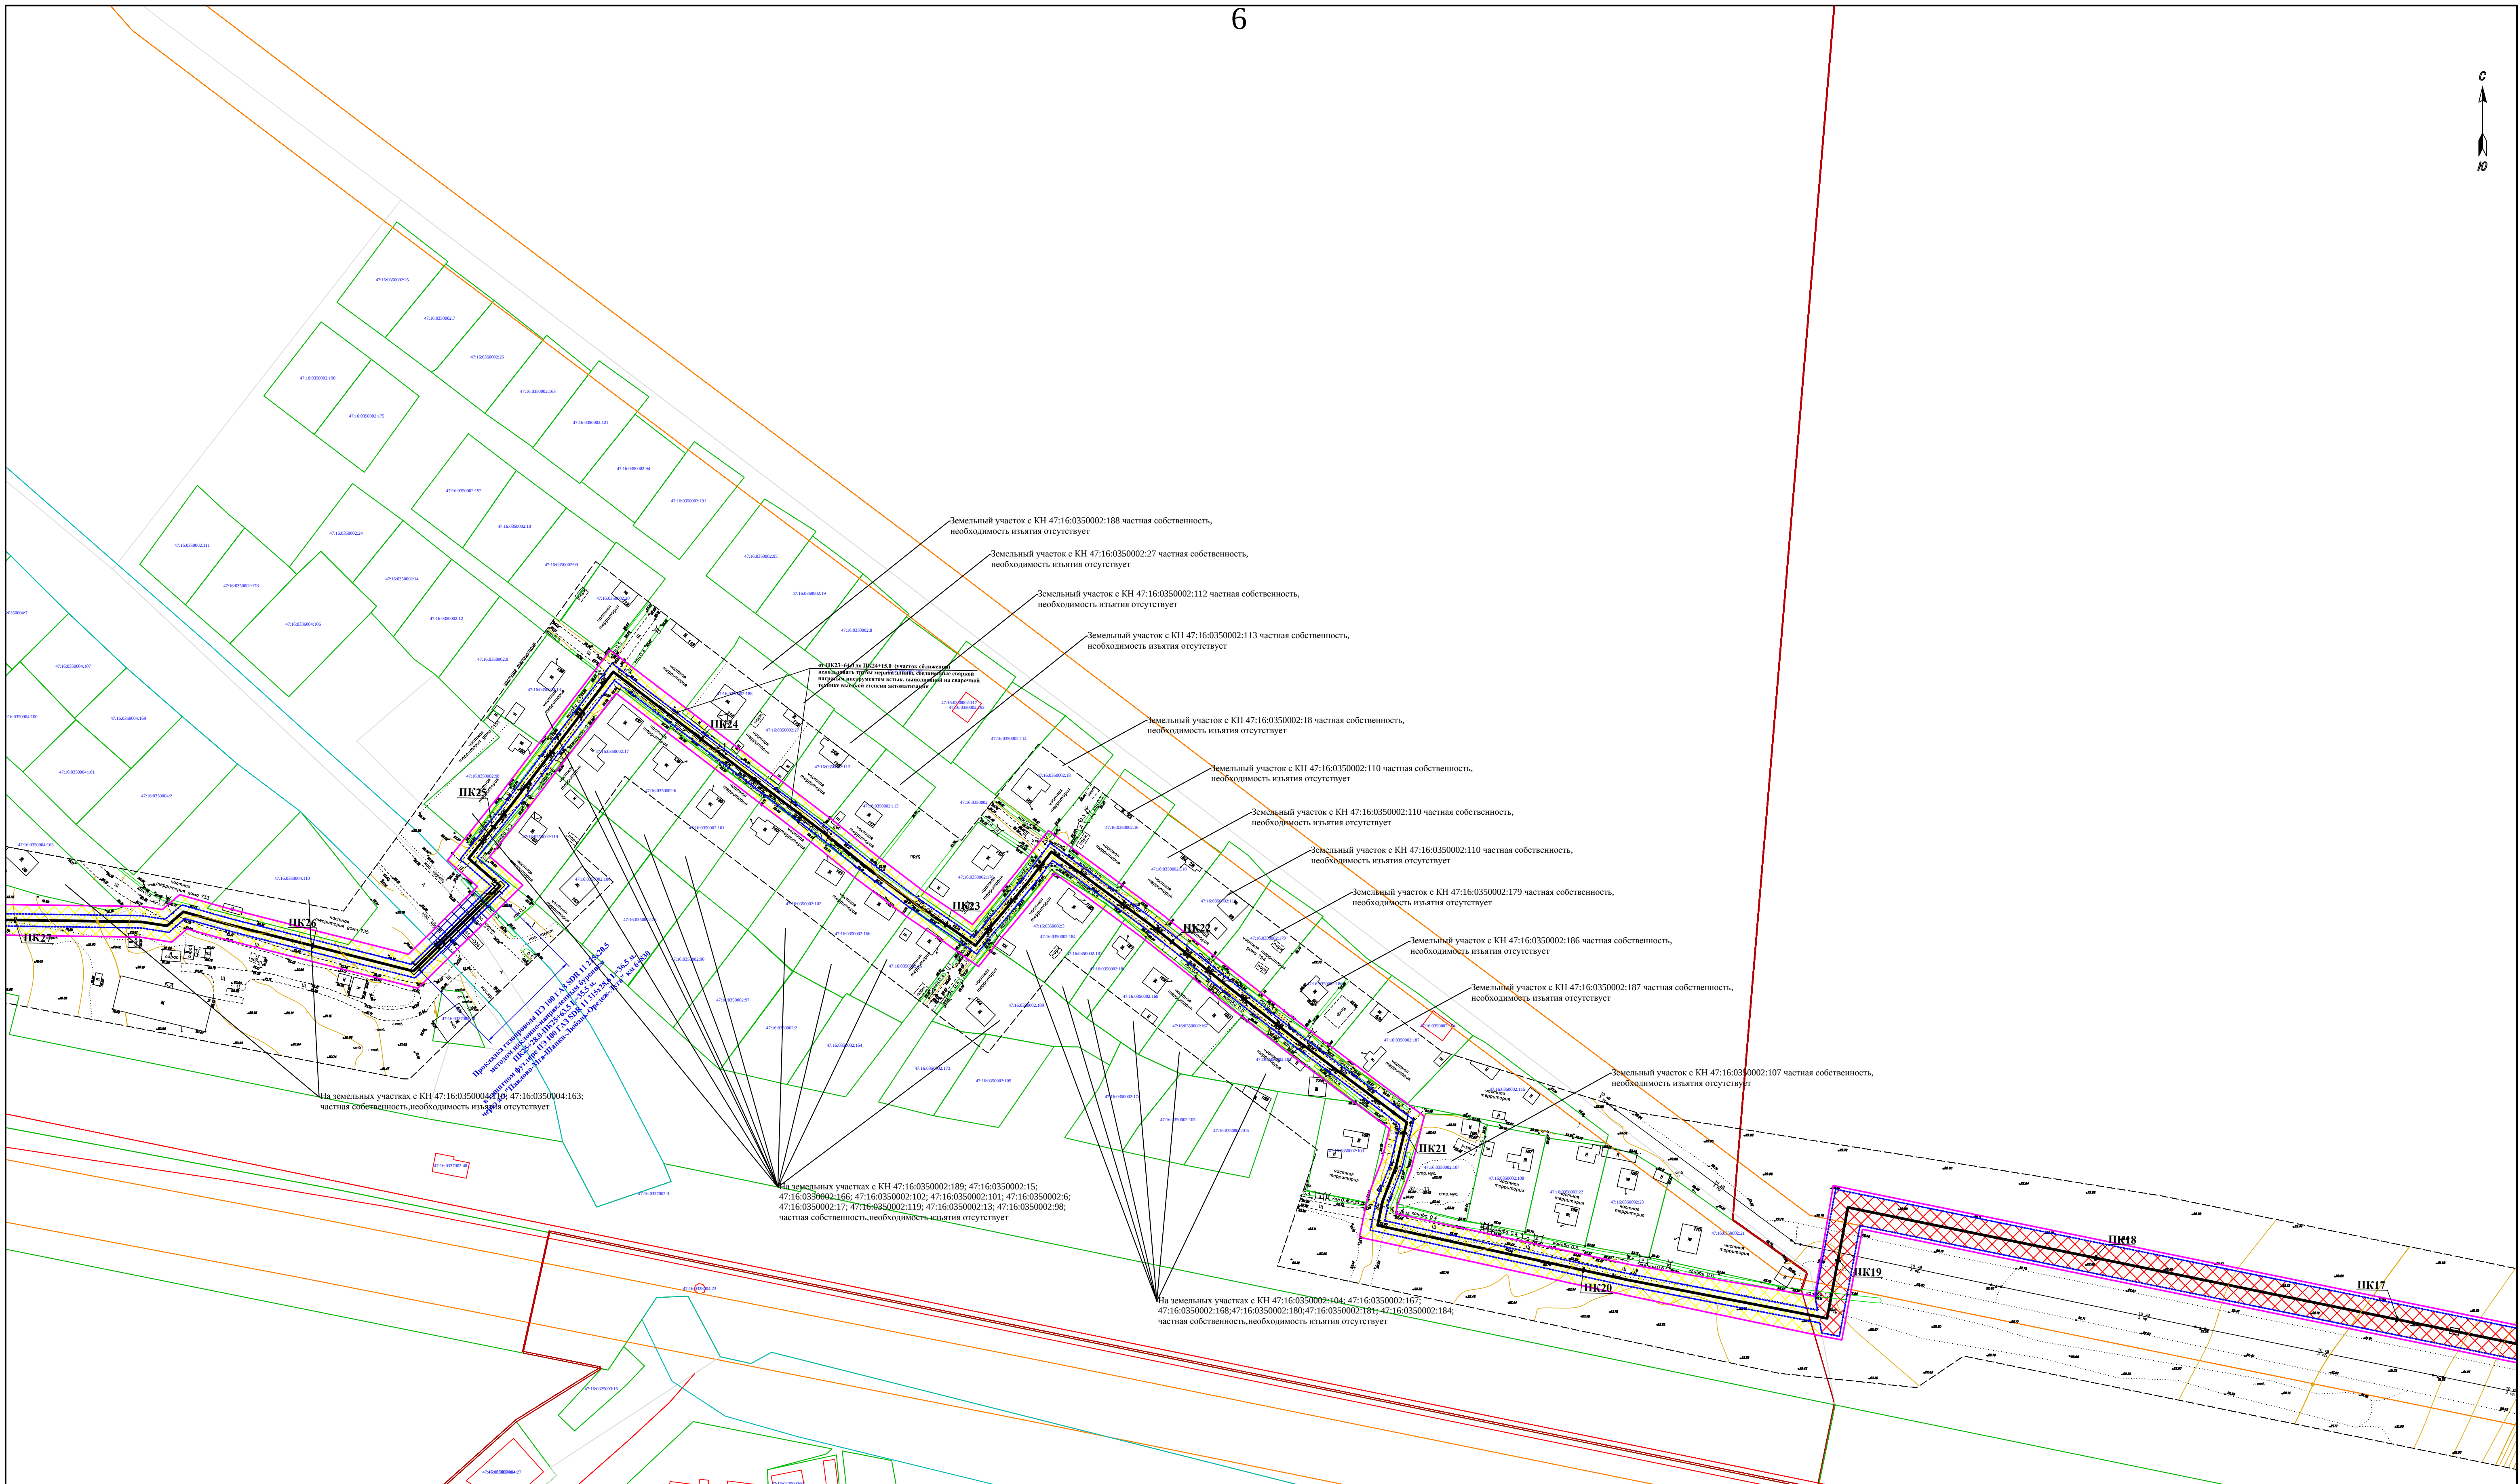


Схема совмещения листов:

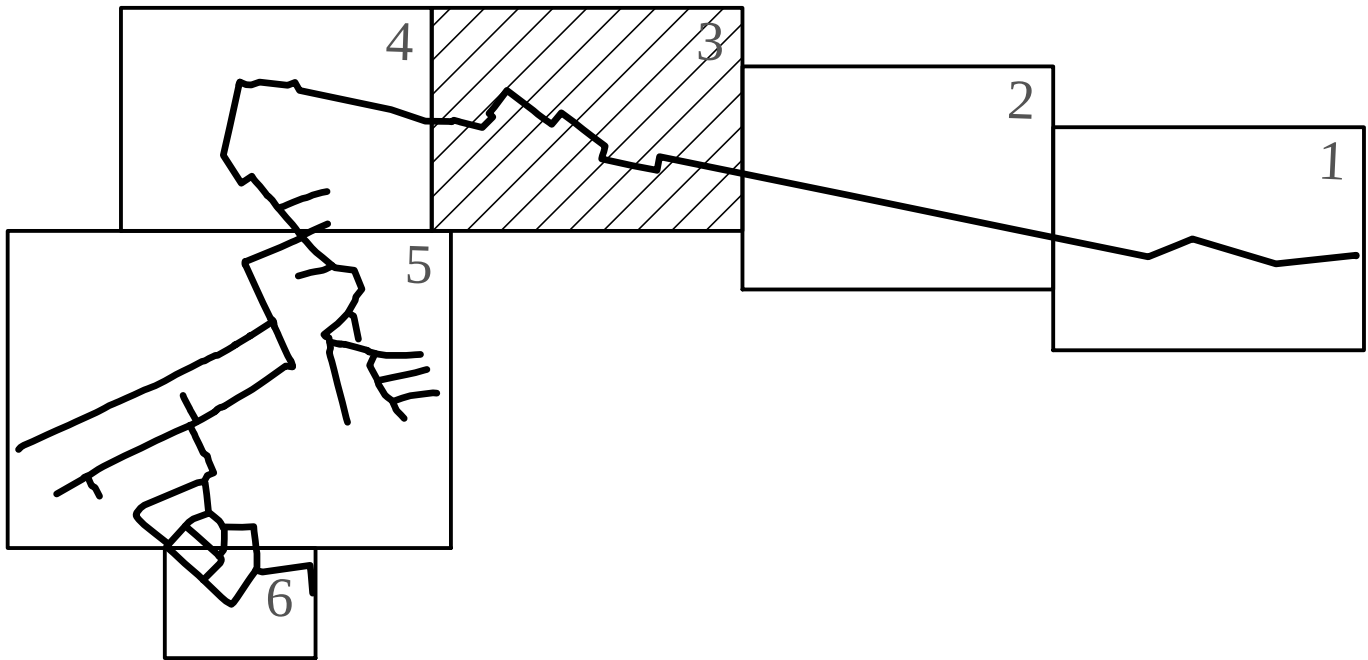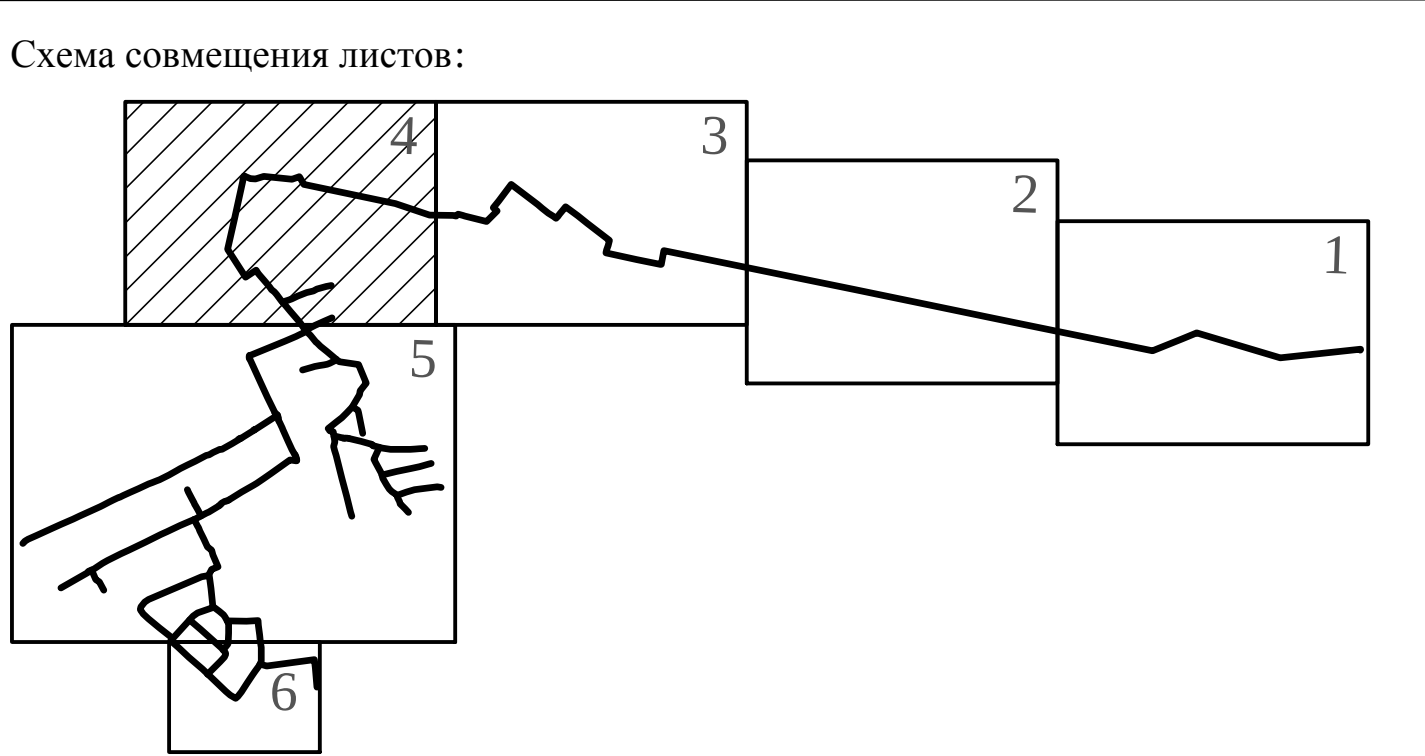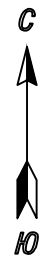

М 1:1000

						2770-ППТ.МОП		
						"Распределительный газопровод для газоснабжения д. Горы" расположенного в Павловском городском поселении и Мгинском городском поселении Кировского муниципального района Ленинградской области"		
Изм.	Кол.уч.	Лист	док.	Подпись	Дата	Проект планировки территории	Статья	Лист
Разраб.		Тимофеев					П	3
Провер.		Иванов						
Н.контр.		Минина						
Утвердил		Минина				Схема использования территории в период подготовки проекта планировки территории, схема конструктивных и планировочных решений	ООО "Проект"	

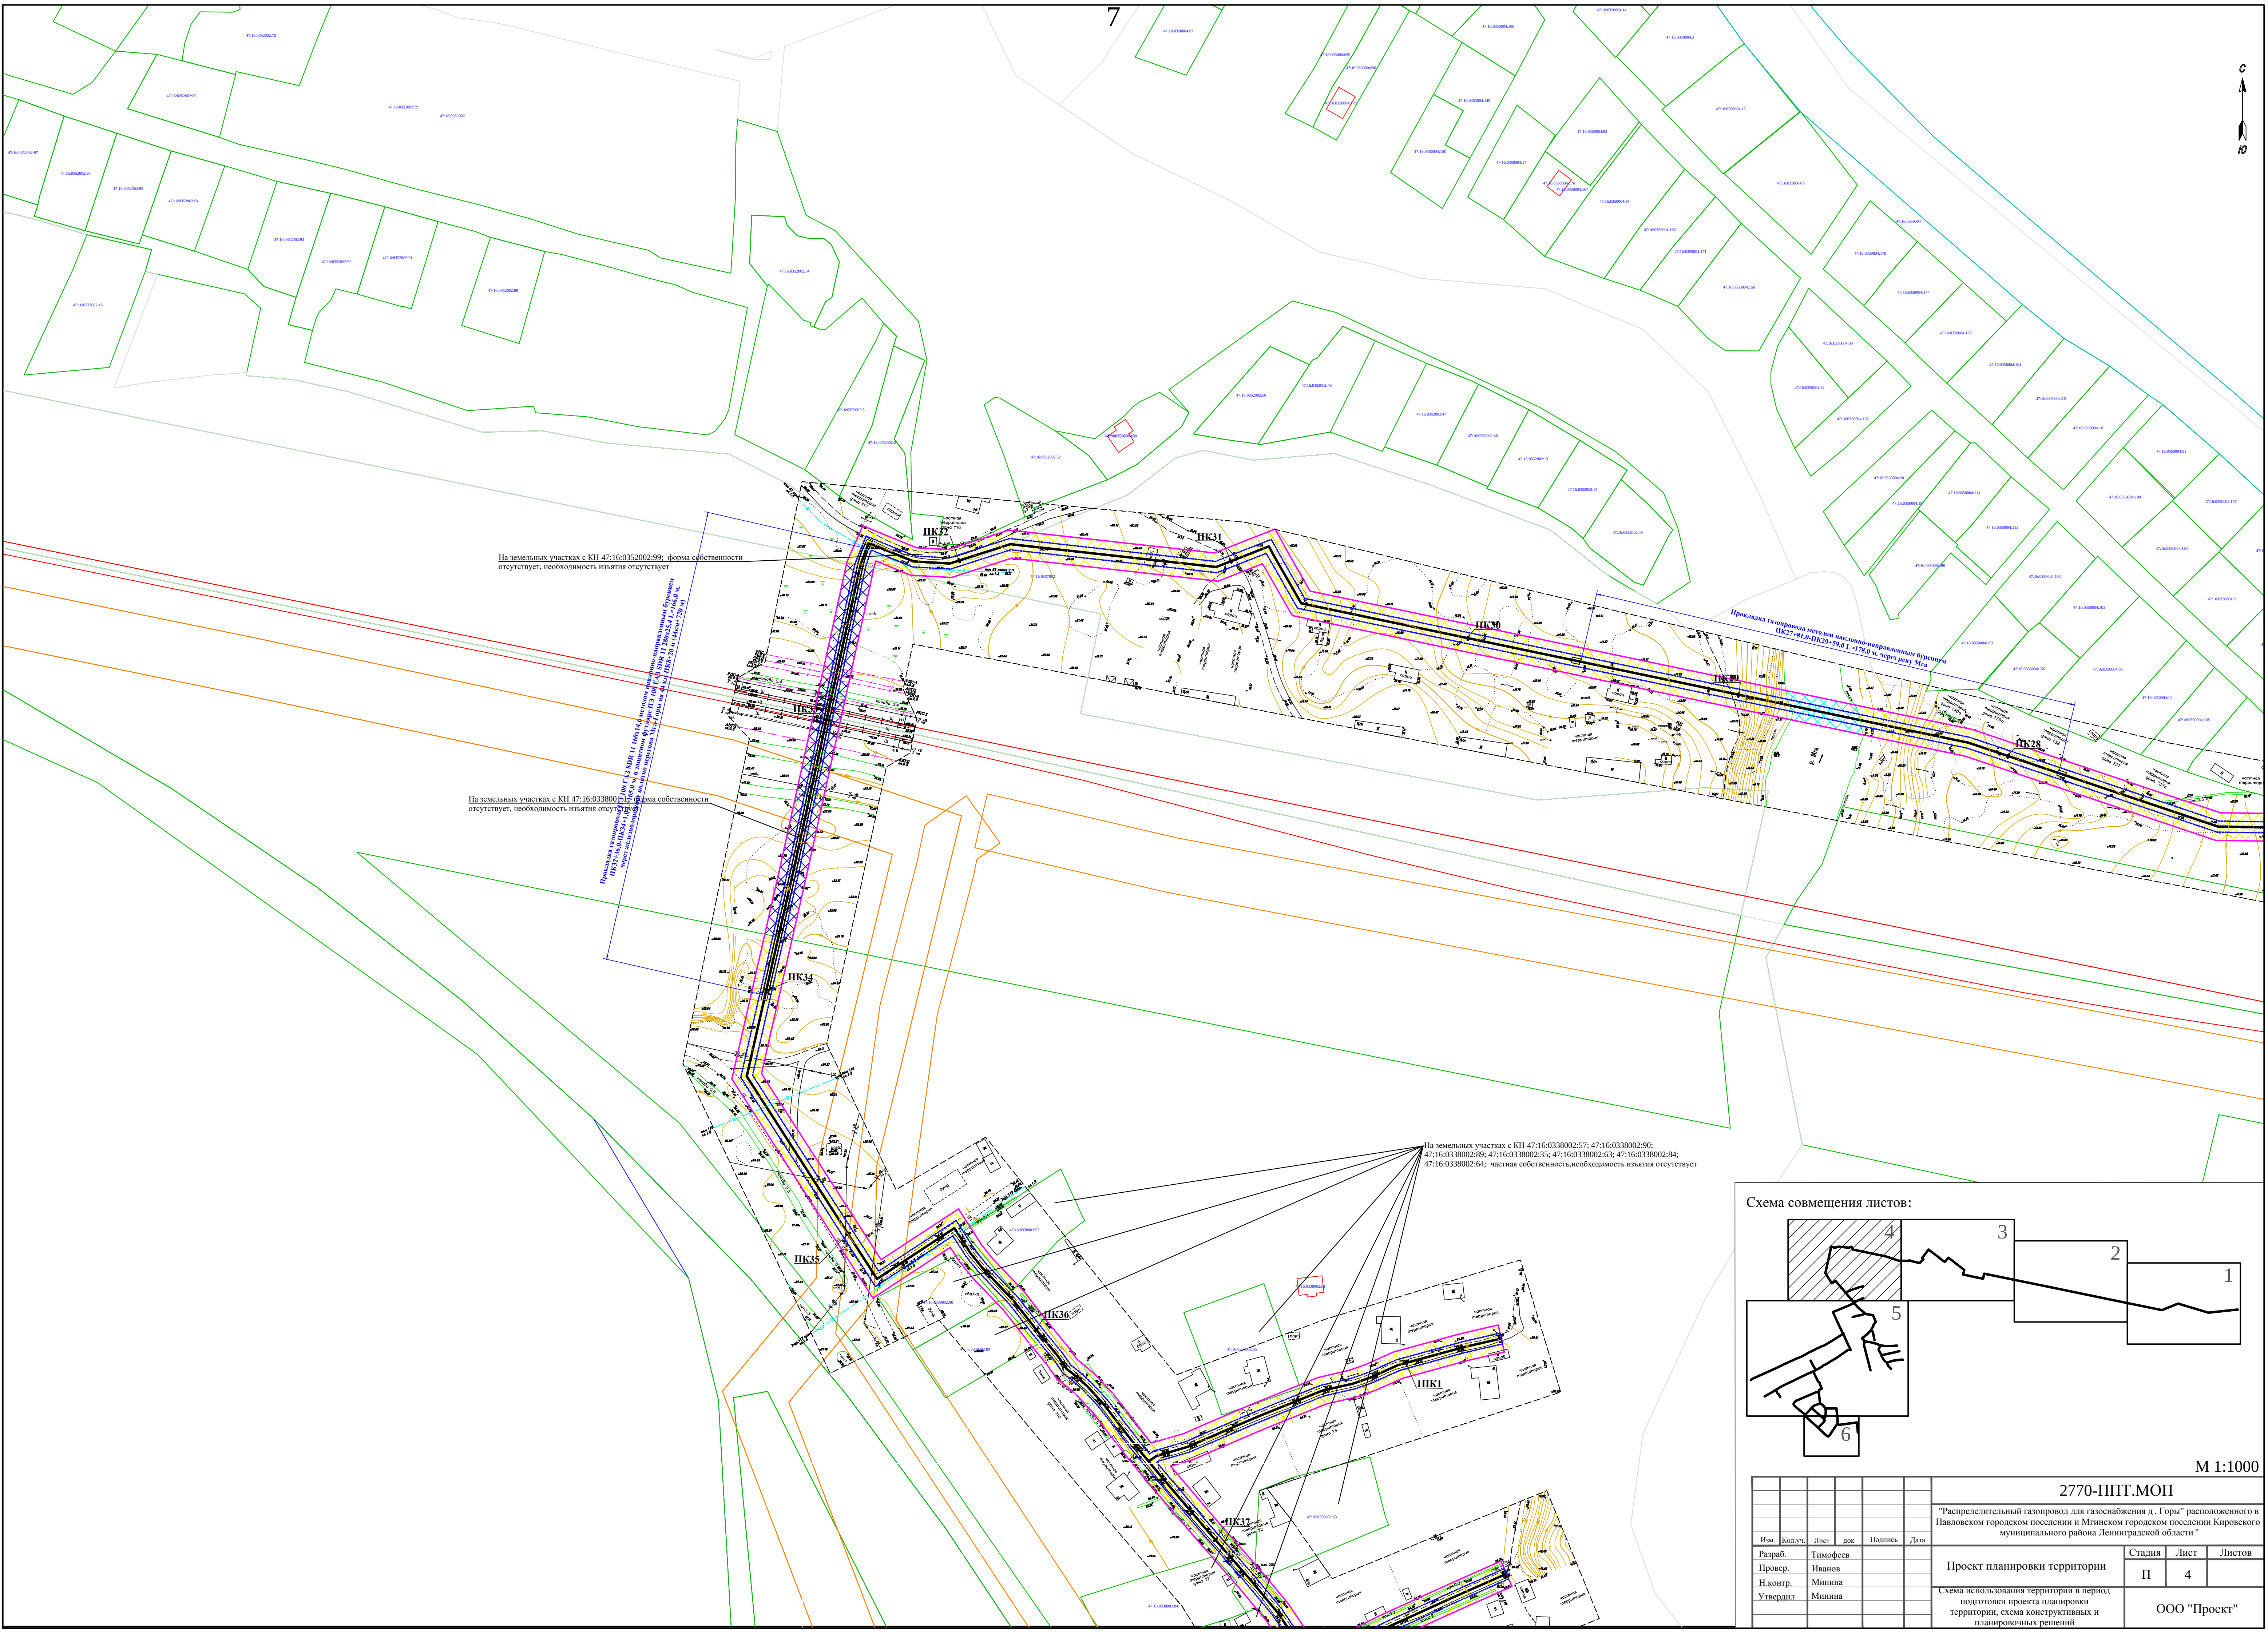

М 1:1000

						2770-ППТ.МОП		
						"Распределительный газопровод для газоснабжения д. Горы" расположенного в Павловском городском поселении и Мгинском городском поселении Кировского муниципального района Ленинградской области"		
Изм.	Кол.уч.	Лист	док.	Подпись	Дата	Проект планировки территории	Статья	Лист
Разраб.		Тимофеев					П	4
Провер.		Иванов						
Н.контр.		Минина						
Утвердил		Минина				Схема использования территории в период подготовки проекта планировки территории, схема конструктивных и планировочных решений	ООО "Проект"	


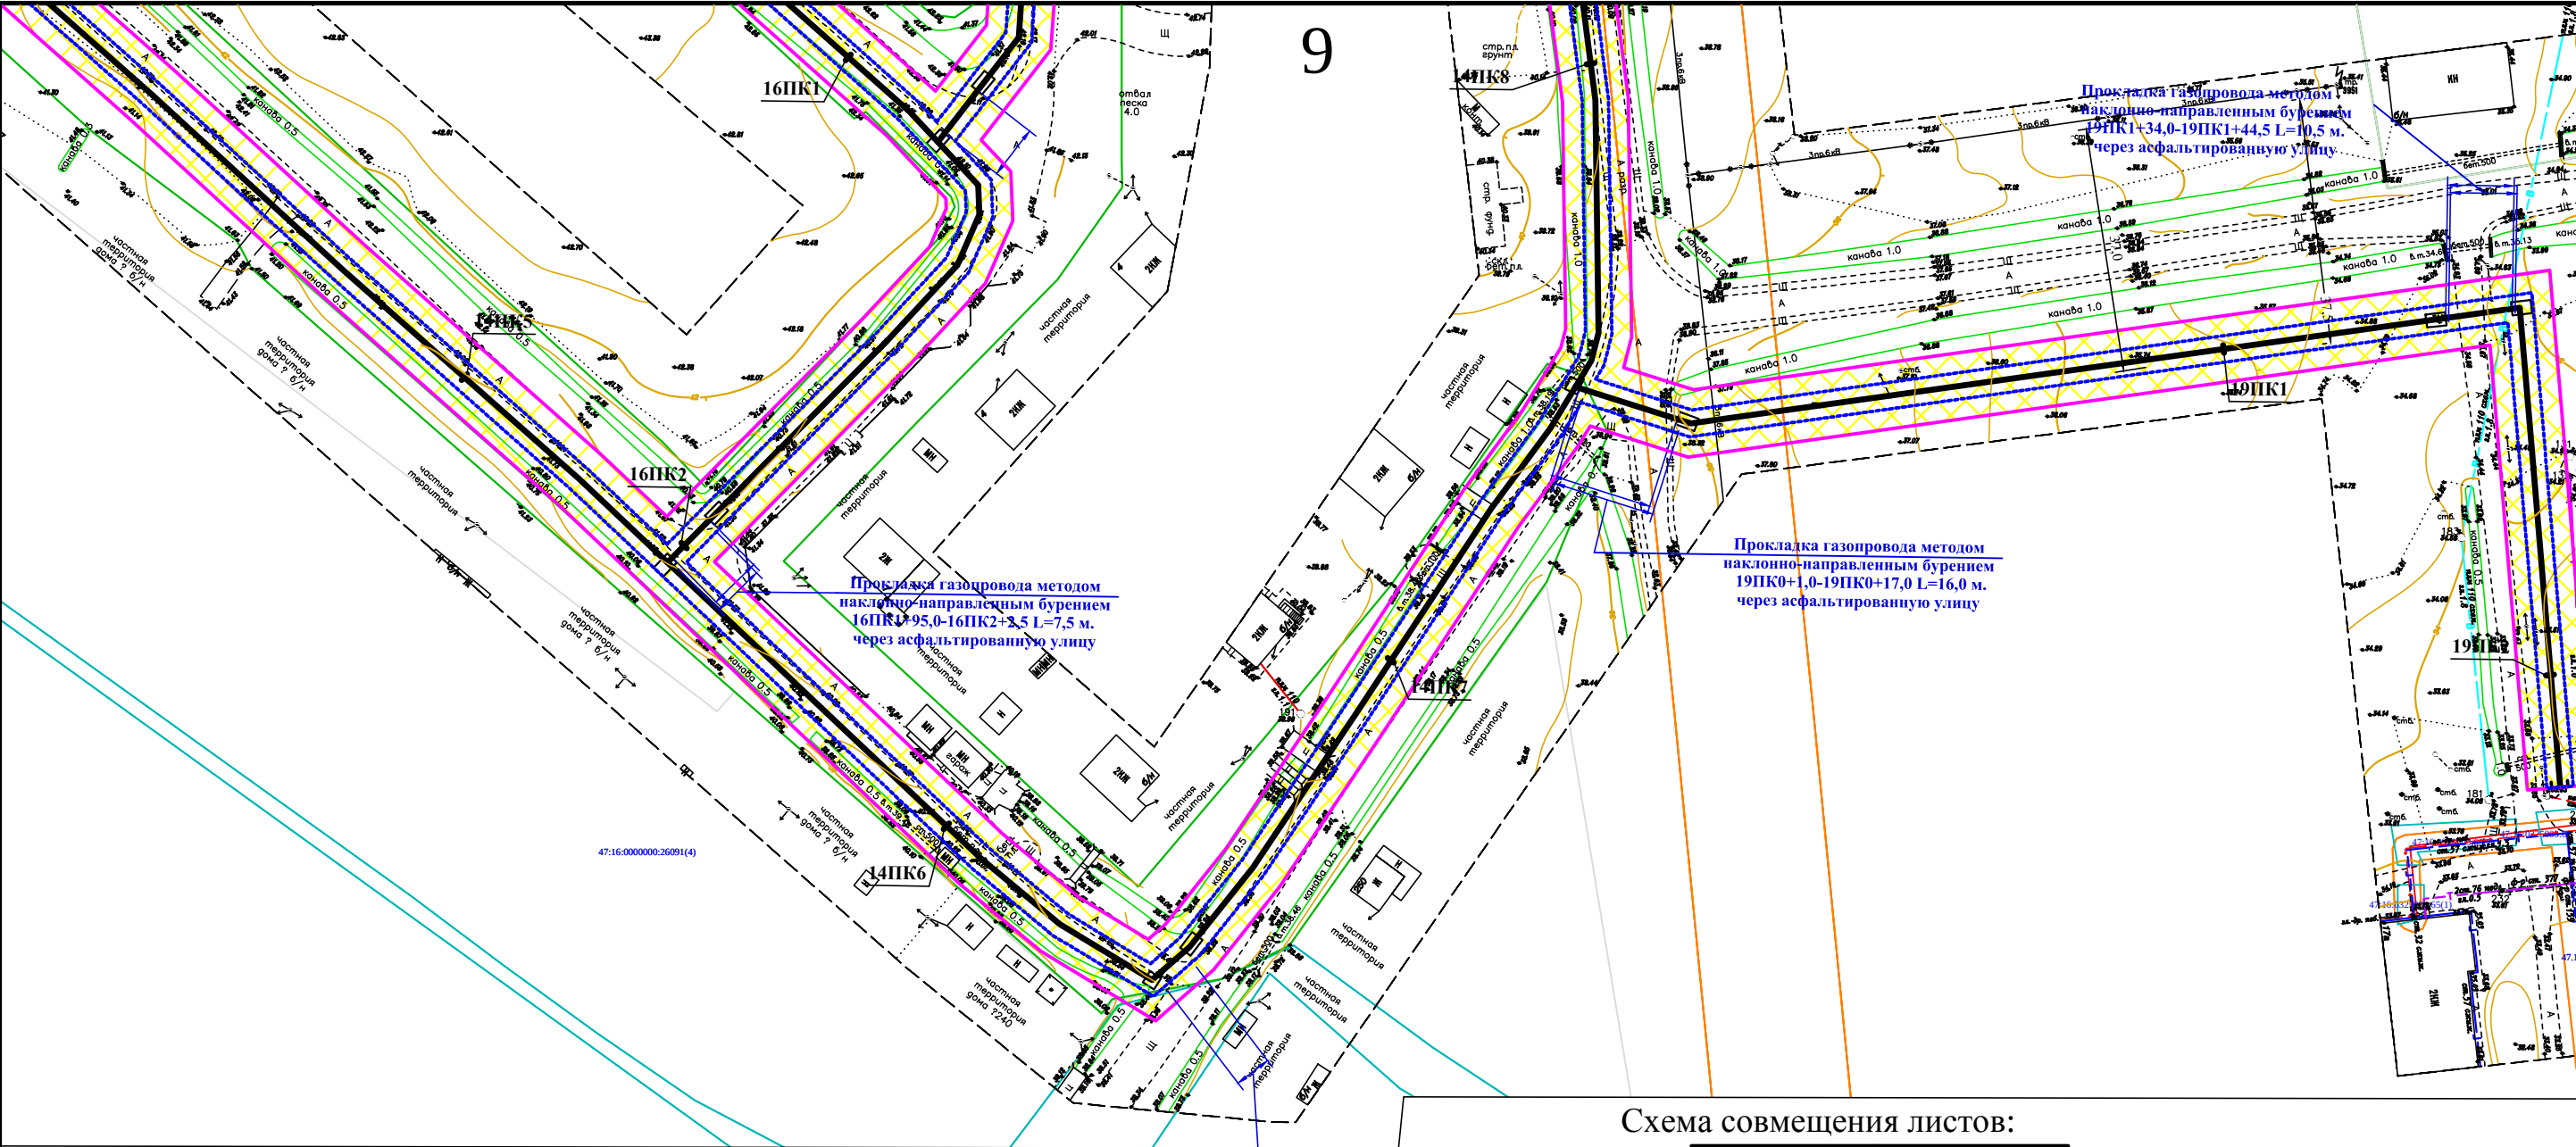


Схема совмещения листов:

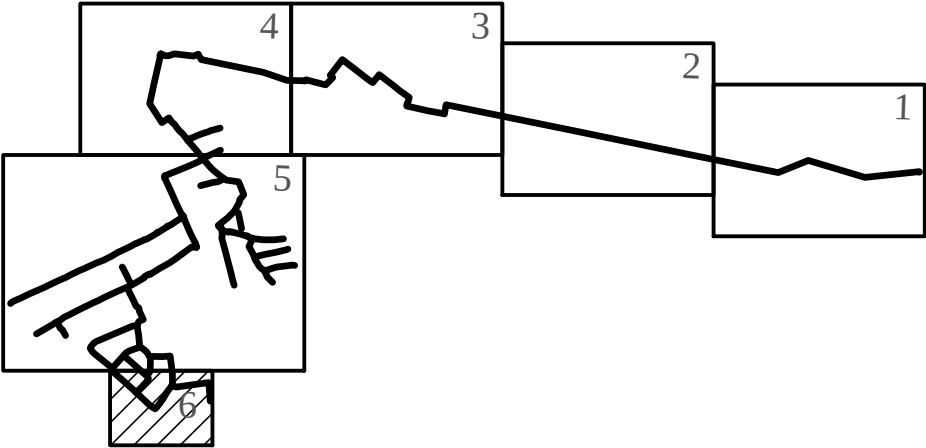


М 1:100

						2770-ППТ.МОП			
						"Распределительный газопровод для газоснабжения д. Горы" расположенного Павловском городском поселении и Мгинском городском поселении Кировского муниципального района Ленинградской области"			
Изм.	Код.уч.	Лист	док	Подпись	Дата	Проект планировки территории	Стадия	Лист	Листов
Разраб.		Тимофеев					П	6	
Провер.		Иванов							
Н.контр.		Минина							
Утвердил		Минина							
						Схема использования территории в период подготовки проекта планировки территории, схема конструктивных и планировочных решений	ООО "Проект"		


114

115


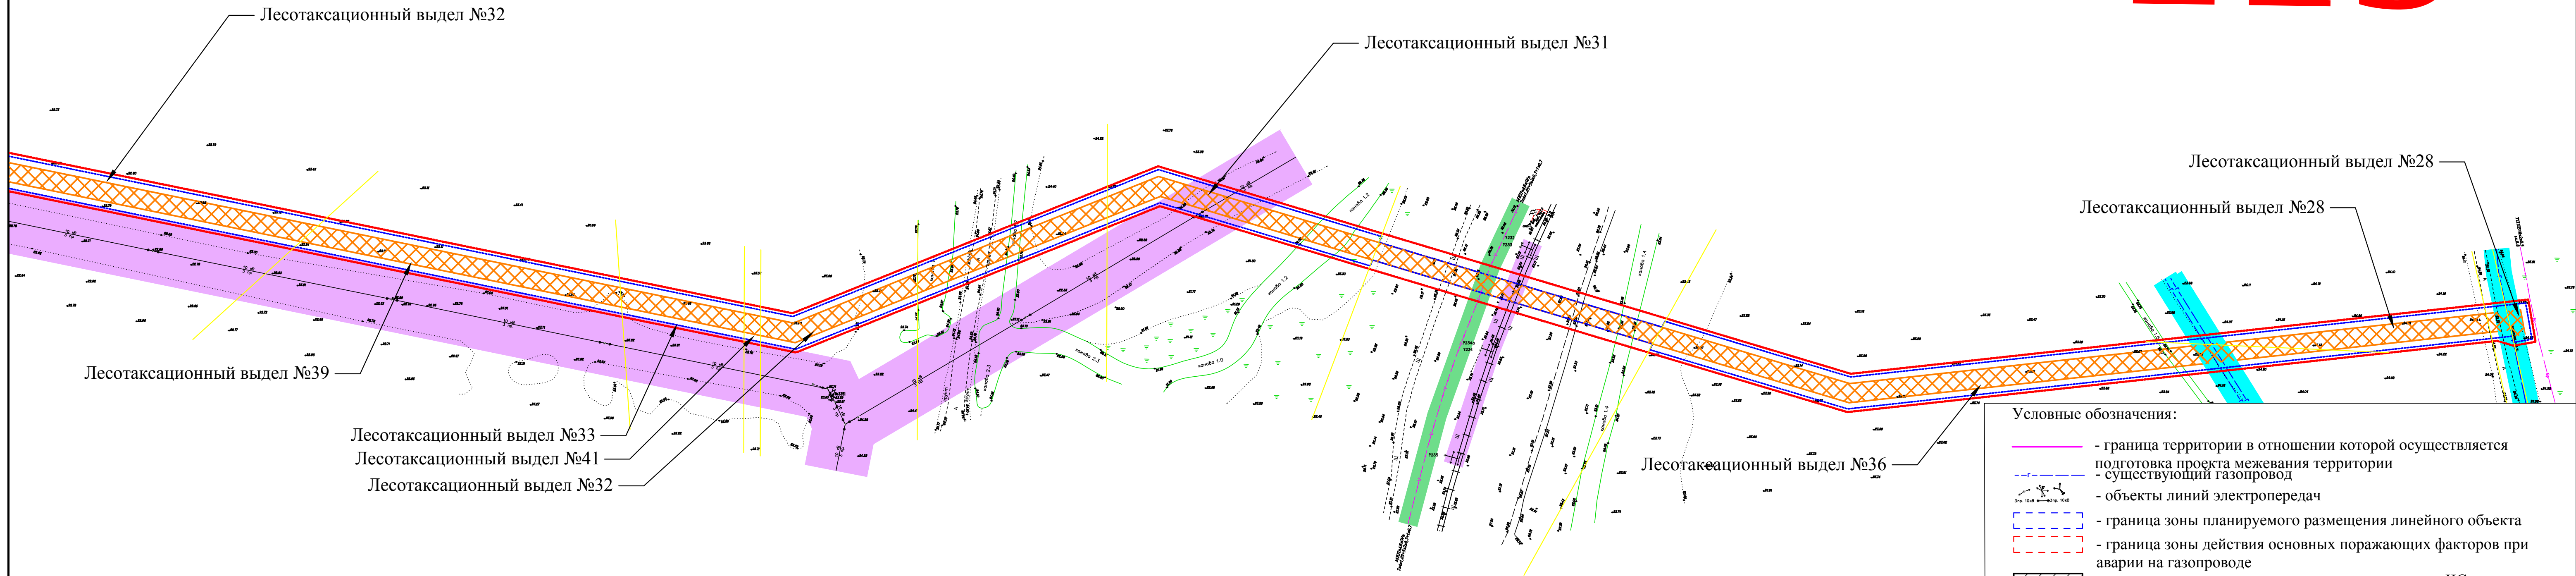


- Условные обозначения:
- граница территории в отношении которой осуществляется подготовка проекта межевания территории
 - существующий газопровод
 - объекты линий электропередач
 - граница зоны планируемого размещения линейного объекта
 - граница зоны действия основных поражающих факторов при аварии на газопроводе
 - территории подверженные риску возникновения ЧС техногенного характера
 - границы зон с особыми условиями использования территории, подлежащие установлению в связи с размещением линейного объекта
 - граница лесных выделов
 - обозначение номеров лесных выделов
 - обозначение номеров лесных кварталов

Охранные зоны линий связи (4 метра)						Охранные зоны сетей газопровода (4 метра)					
Санитарно-защитная зона водоводов (10 метров)											
						М 1:1000					
						2770-ППТ.МОП					
						"Распределительный газопровод для газоснабжения д. Горы" расположенного в Павловском городском поселении и Мгинском городском поселении Кировского муниципального района Ленинградской области"					
Изм.	Кол.уч.	Лист	док.	Подпись	Дата	Проект планировки территории			Статья	Лист	Листов
Разраб.		Тимофеев							П	1	6
Провер.		Иванов									
Н.контр.		Минина									
Утвердил		Минина				Схема границ территории объектов культурного наследия, схемы границ зон с особыми условиями использования территорий, особо охраняемых природных территорий, лесничества			ООО "Проект"		


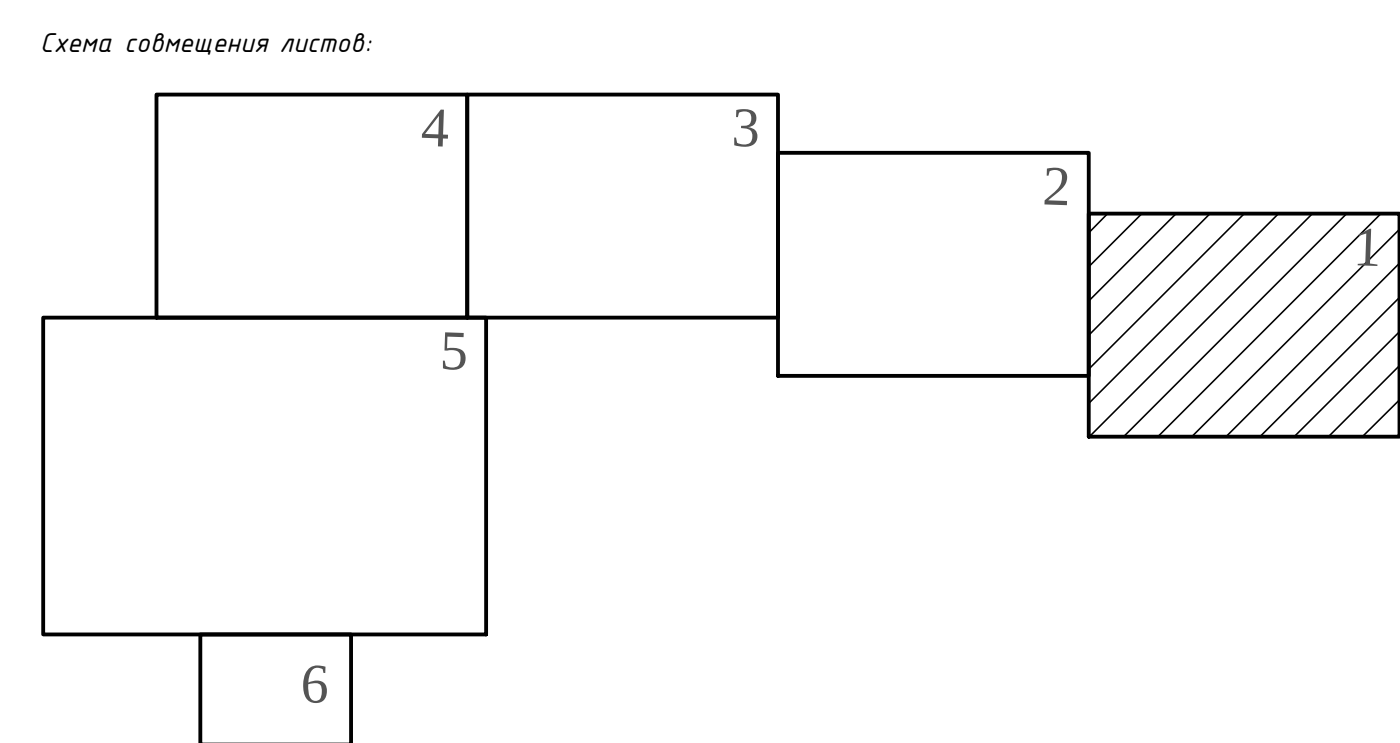


114

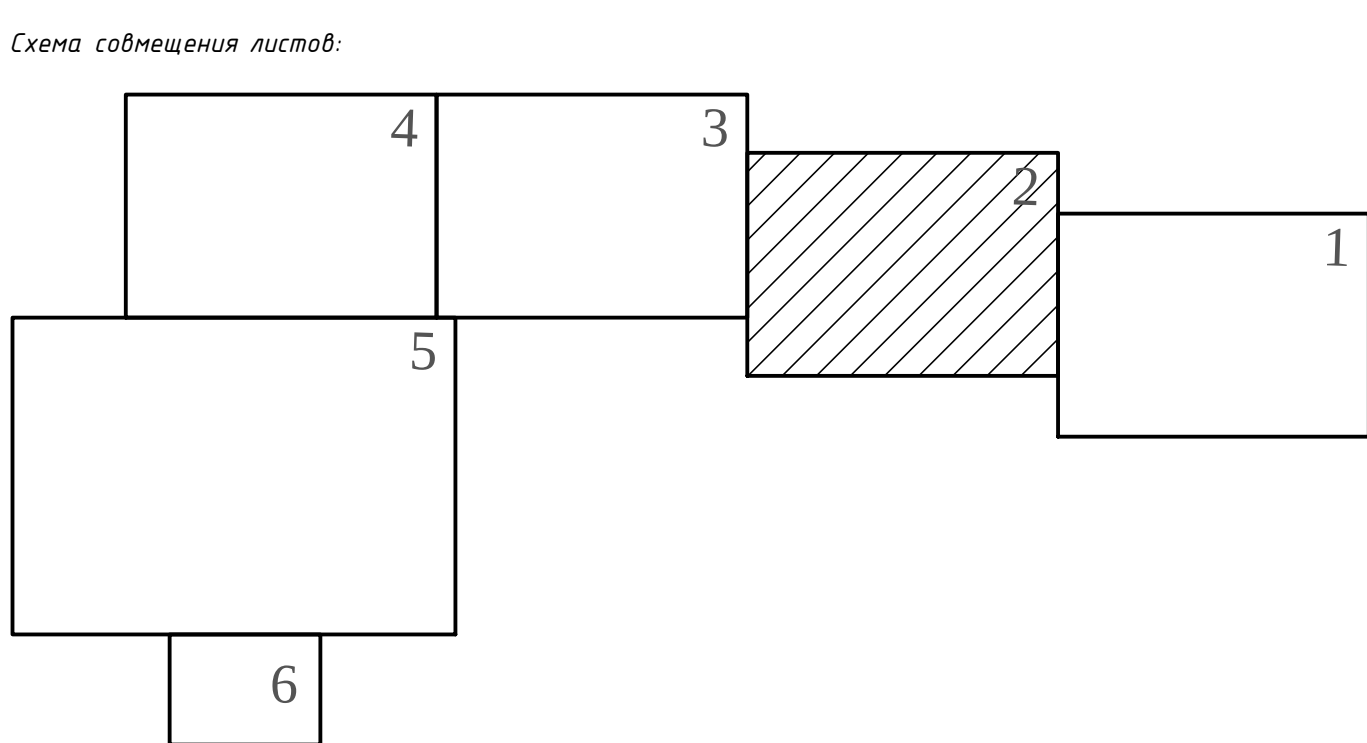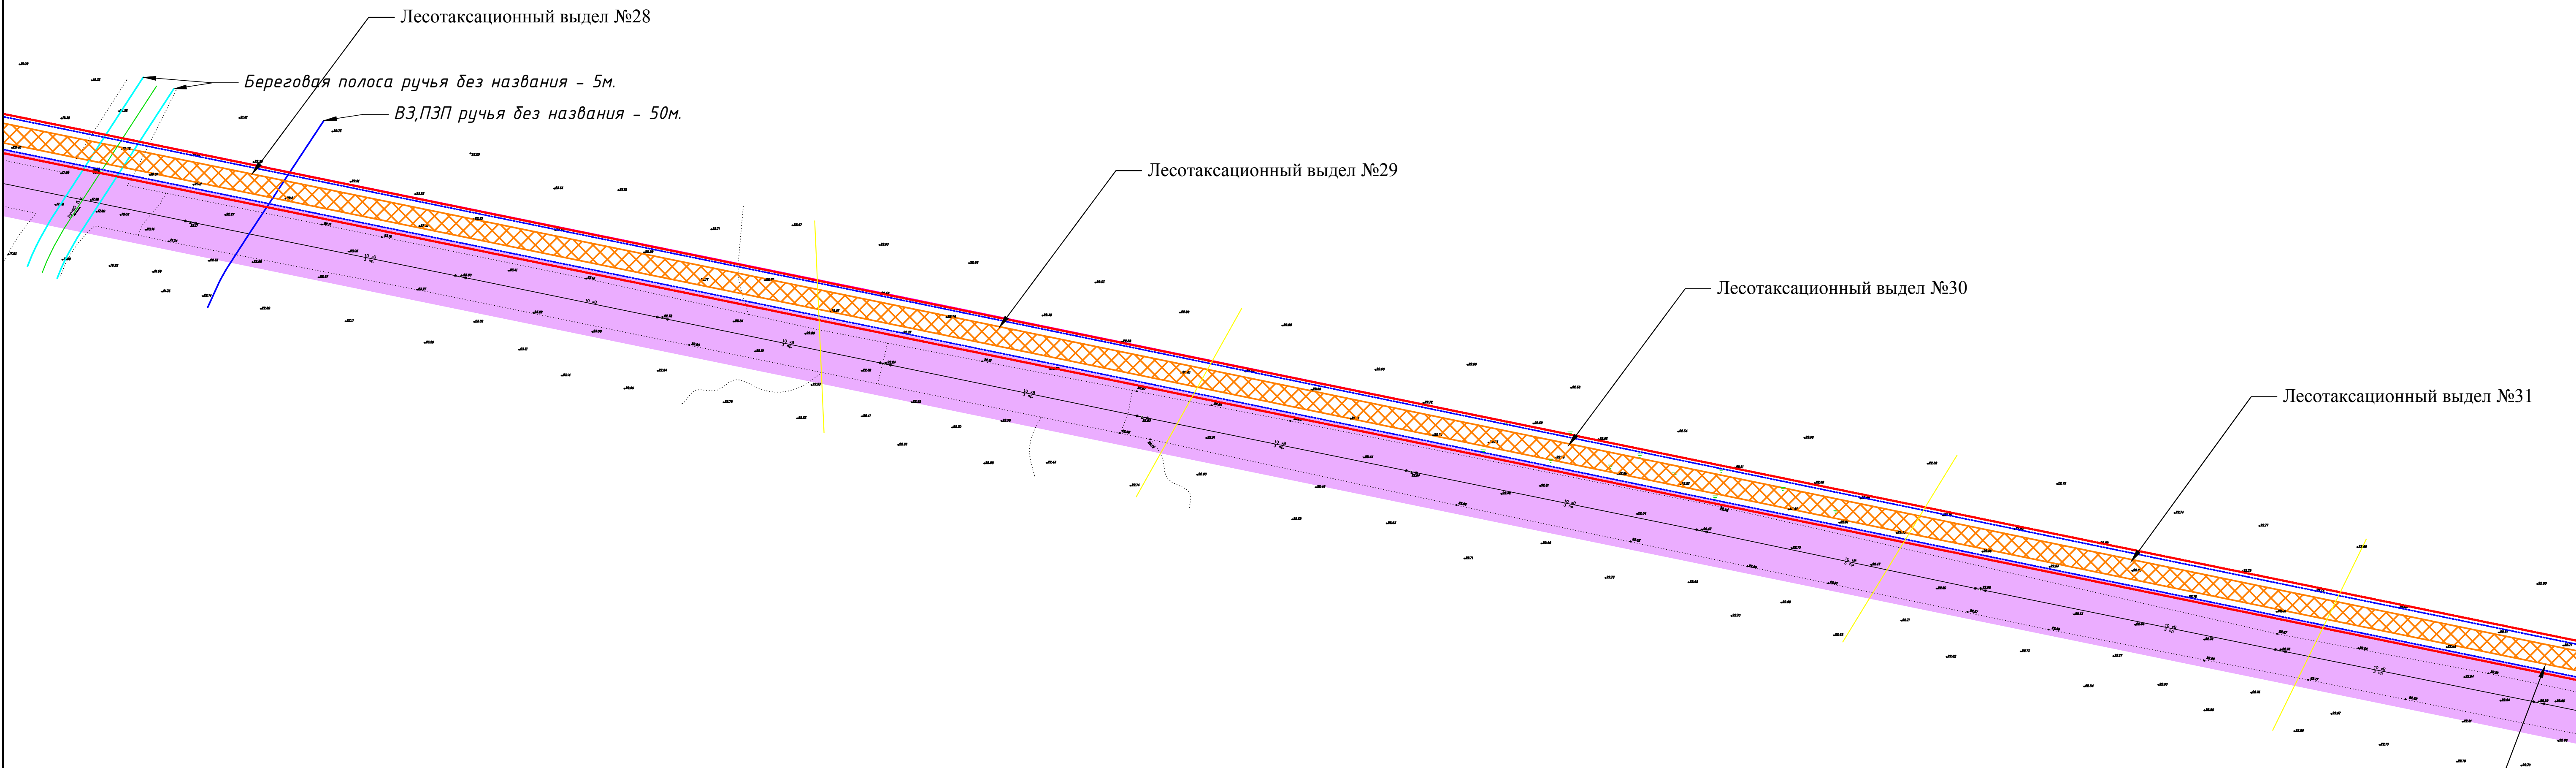

						М 1:1000			
						2770-ППТ.МОП			
						"Распределительный газопровод для газоснабжения д. Горы" расположенного в Павловском городском поселении и Мгинском городском поселении Кировского муниципального района Ленинградской области "			
Изм	Кол.уч.	Лист	док	Подпись	Дата	Проект планировки территории	Статья	Лист	Листов
Разраб.		Тимофеев					П	2	
Провер.		Иванов							
Н.контр.		Минина							
Утвердил		Минина				Схема границ территорий объектов культурного наследия, схема границ зон с особыми условиями использования территорий, особо охраняемых природных территорий, лесничества, схема границ территорий, подверженных риску возникновения чрезвычайных ситуаций природного и техногенного характера		ООО "Проект"	

114

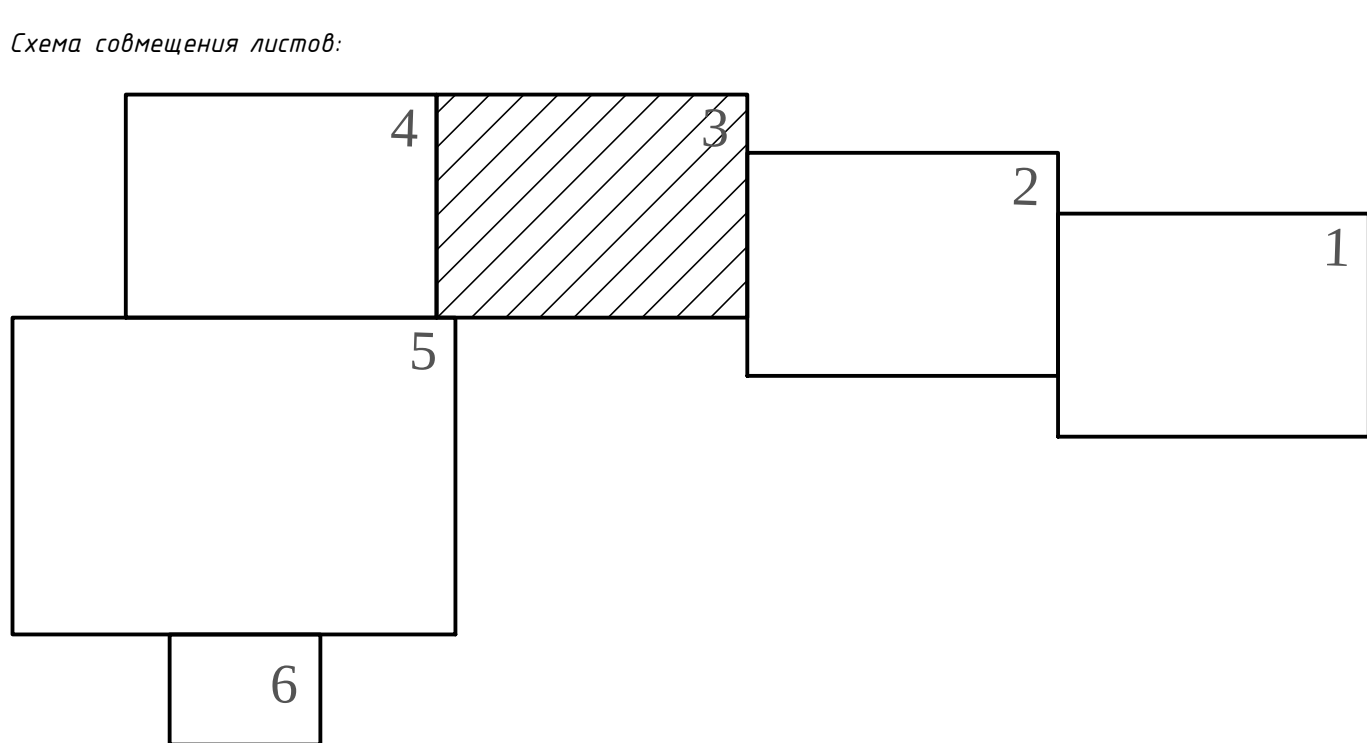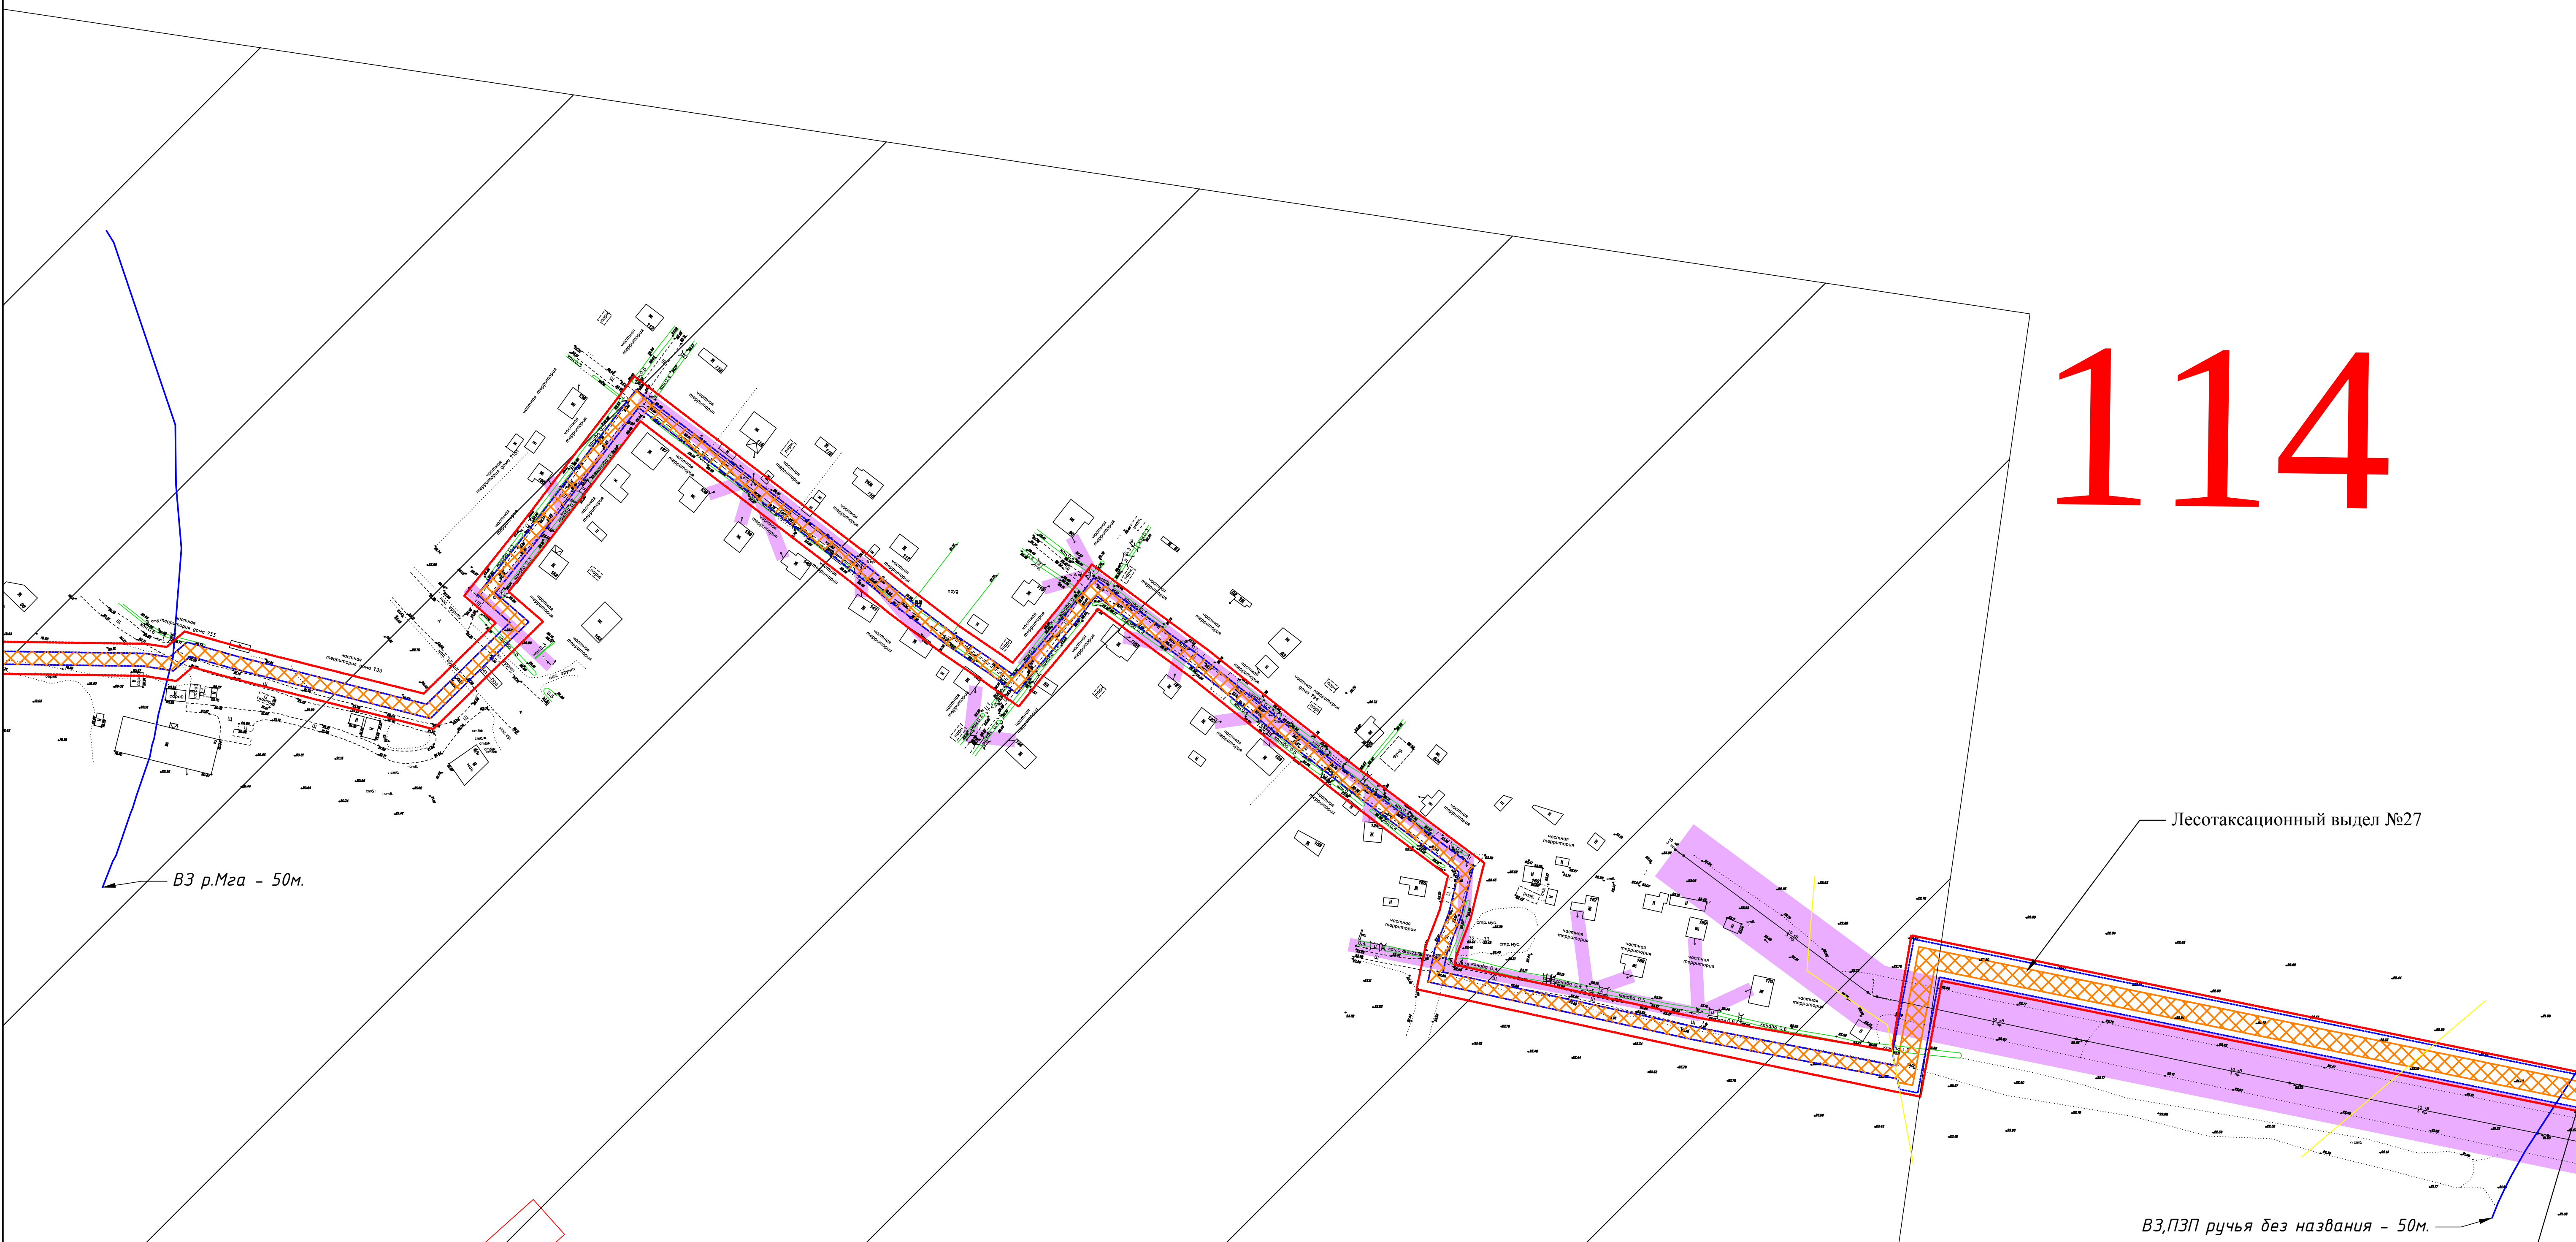

						М 1:1000			
						2770-ППТ.МОП			
						"Распределительный газопровод для газоснабжения д. Горы" расположенного в Павловском городском поселении и Мгинском городском поселении Кировского муниципального района Ленинградской области "			
Изм	Кол.уч.	Лист	док	Подпись	Дата	Проект планировки территории	Статья	Лист	Листов
Разраб.		Тимофеев					П	3	
Провер.		Иванов							
Н.контр.		Минина							
Утвердил		Минина				Схема границ территории объектов культурного наследия, схема границ зон с особыми условиями использования территории, особо охраняемых природных территорий, лесничества, схема границ территорий, подверженных риску возникновения чрезвычайных ситуаций природного и техногенного характера			ООО "Проект"



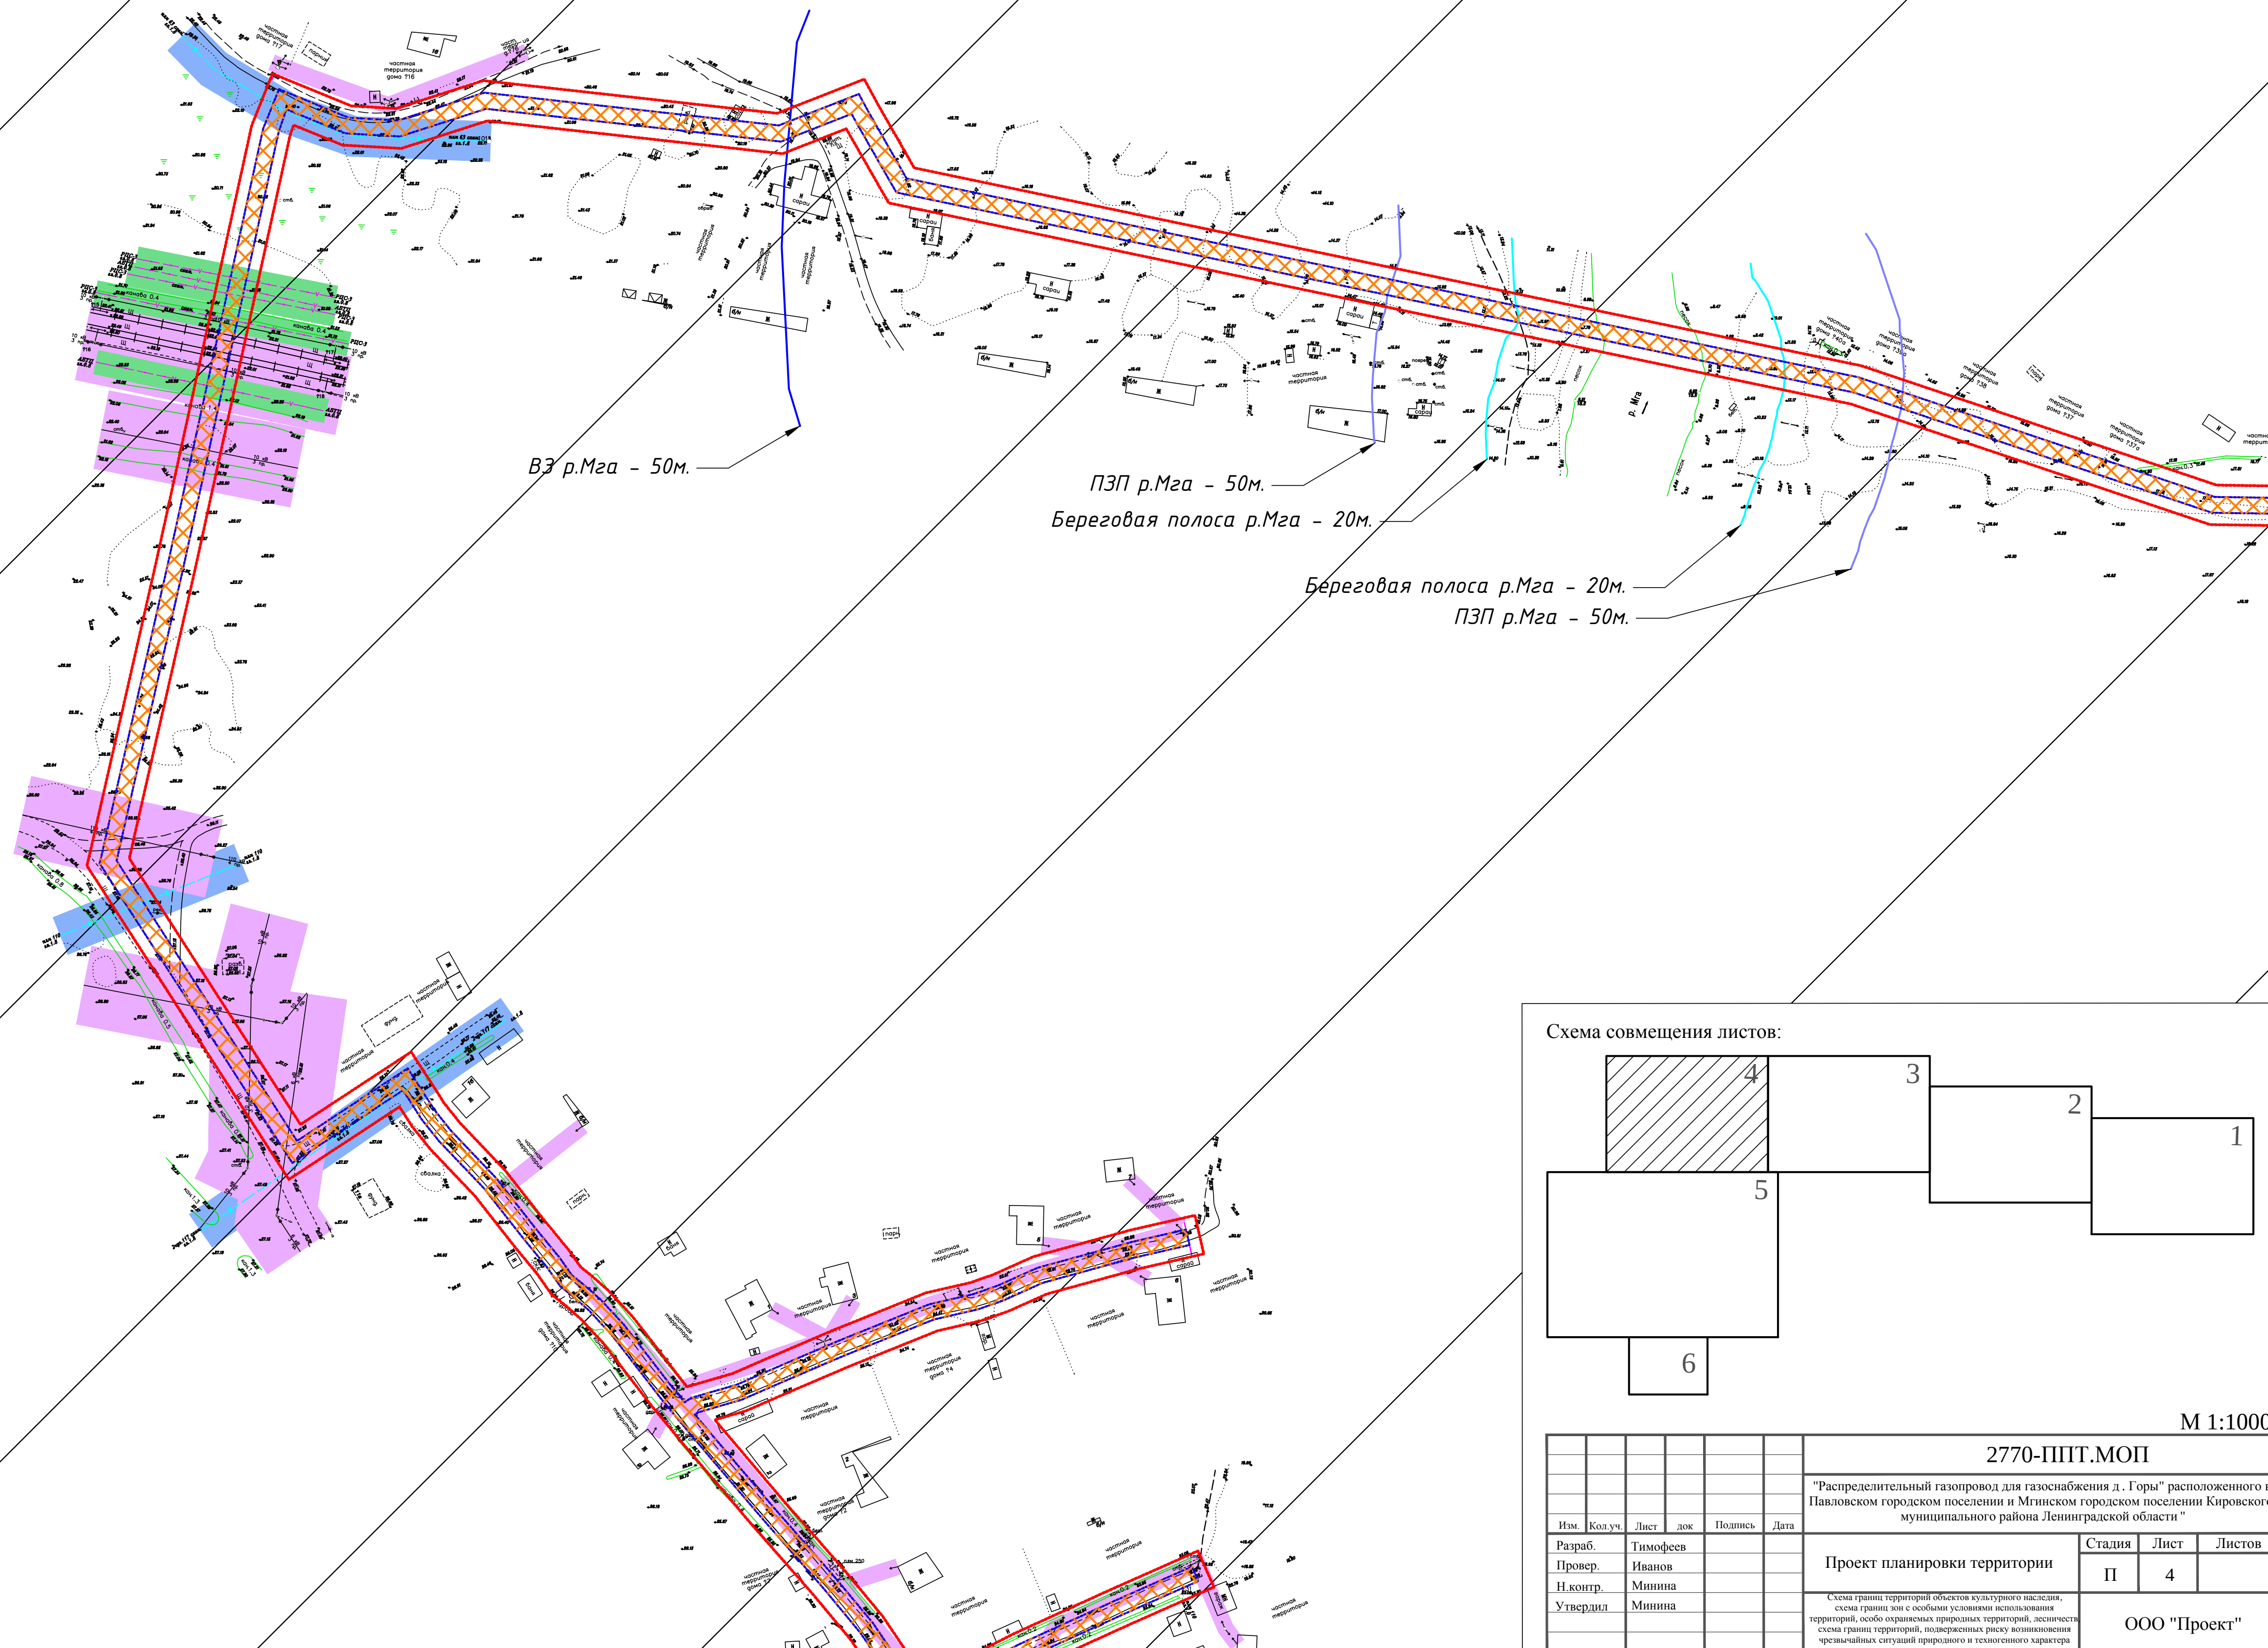


Схема совмещения листов:

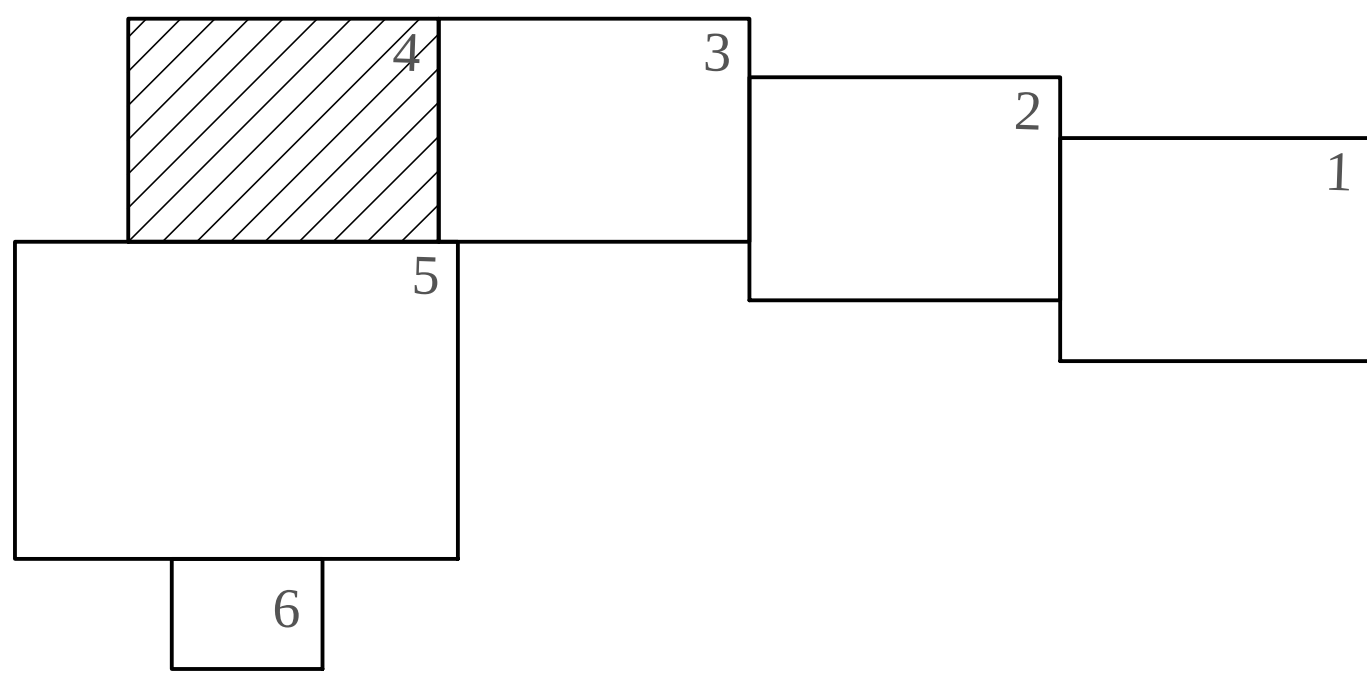

М 1:1000

						2770-ППТ.МОП				
						"Распределительный газопровод для газоснабжения д. Горы" расположенного в Павловском городском поселении и Мгинском городском поселении Кировского муниципального района Ленинградской области "				
Изм	Кол.уч.	Лист	док	Подпись	Дата	Проект планировки территории	Статья	Лист	Листов	
Разраб.		Тимофеев					П	4		
Провер.		Иванов								
Н.контр.		Минина								
Утвердил		Минина								
						Схема границ территории объектов культурного наследия, схема границ зон с особыми условиями использования территорий, особо охраняемых природных территорий, лесничеств, схема границ территорий, подверженных риску возникновения чрезвычайных ситуаций природного и техногенного характера			ООО "Проект"	

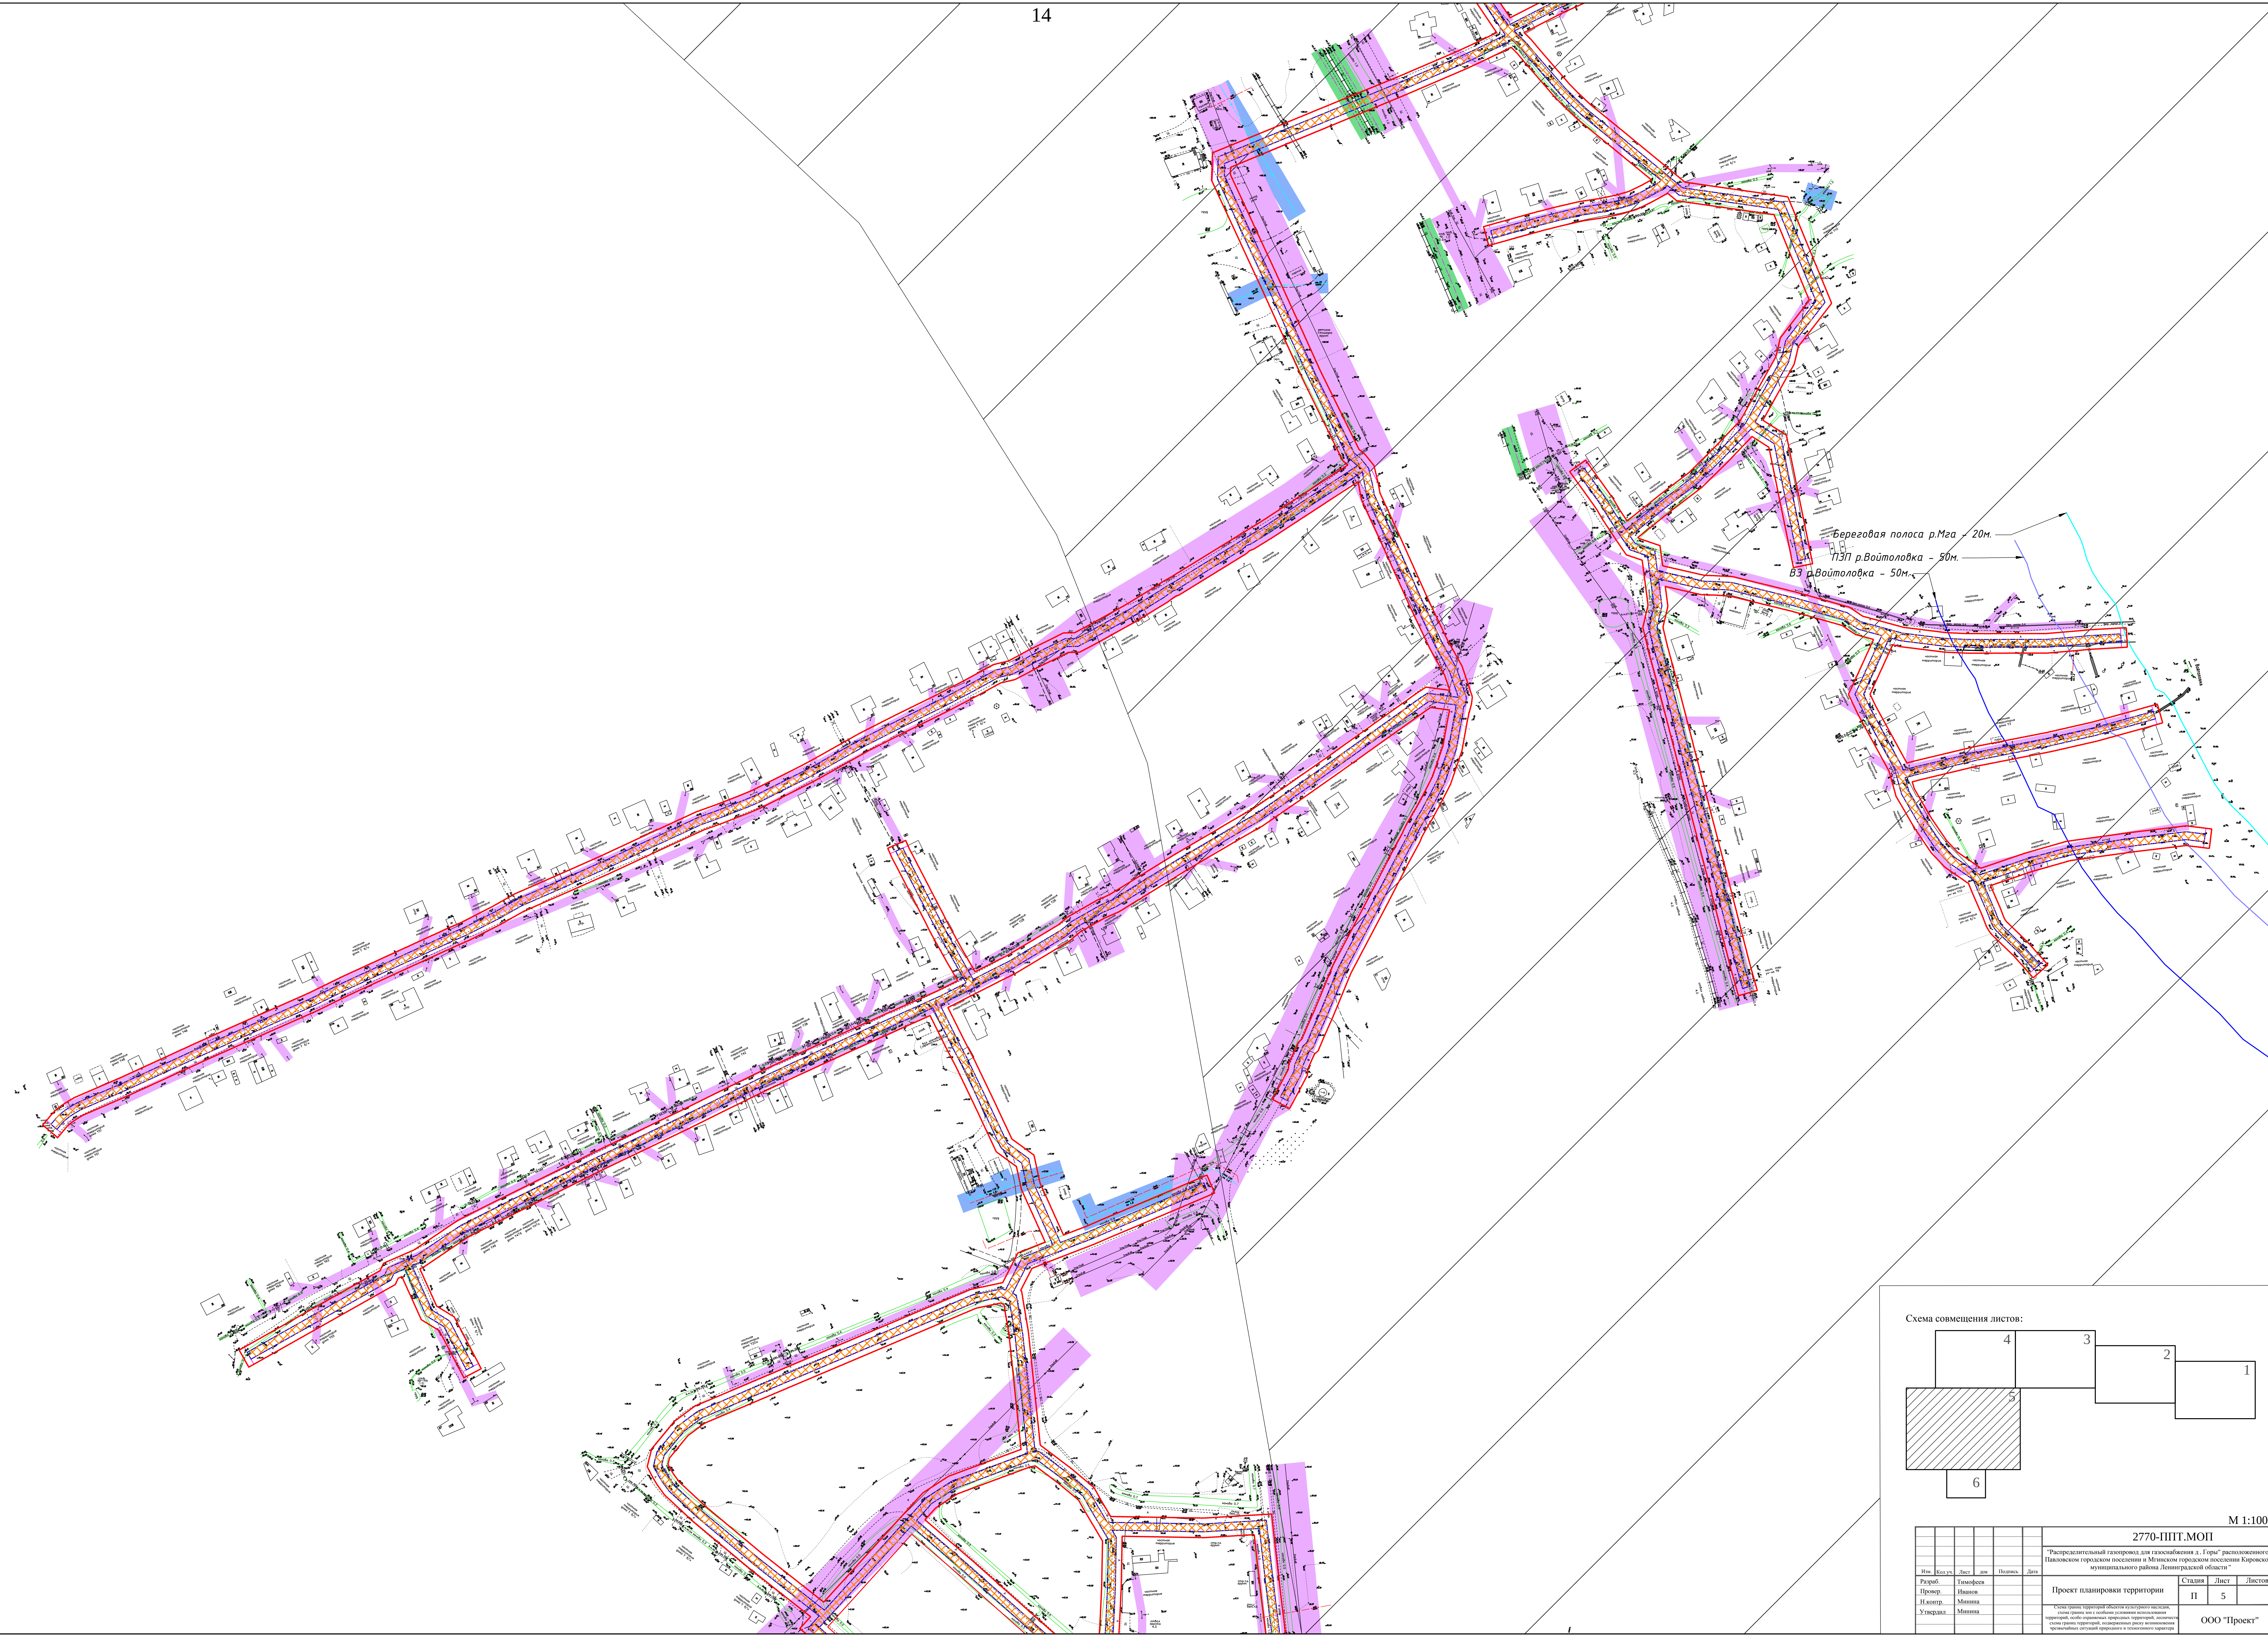

М 1:1000

Схема совмещения листов:

Изм.	Возв.	Лист	Дата	Исполн.	Дата
Разраб.	Гимоев				
Проект.	Иванов				
Исполн.	Минина				
Утвердил					

2770-ППТ.МОП		
"Распределительный газопровод для газификации д. Г. Горы" расположенного в Павловском городском поселении и Митинском городском поселении Корюковского муниципального района Ленинградской области"		
Стадия	Лист	Листов
П	5	

Проект планировки территории

ООО "Проект"


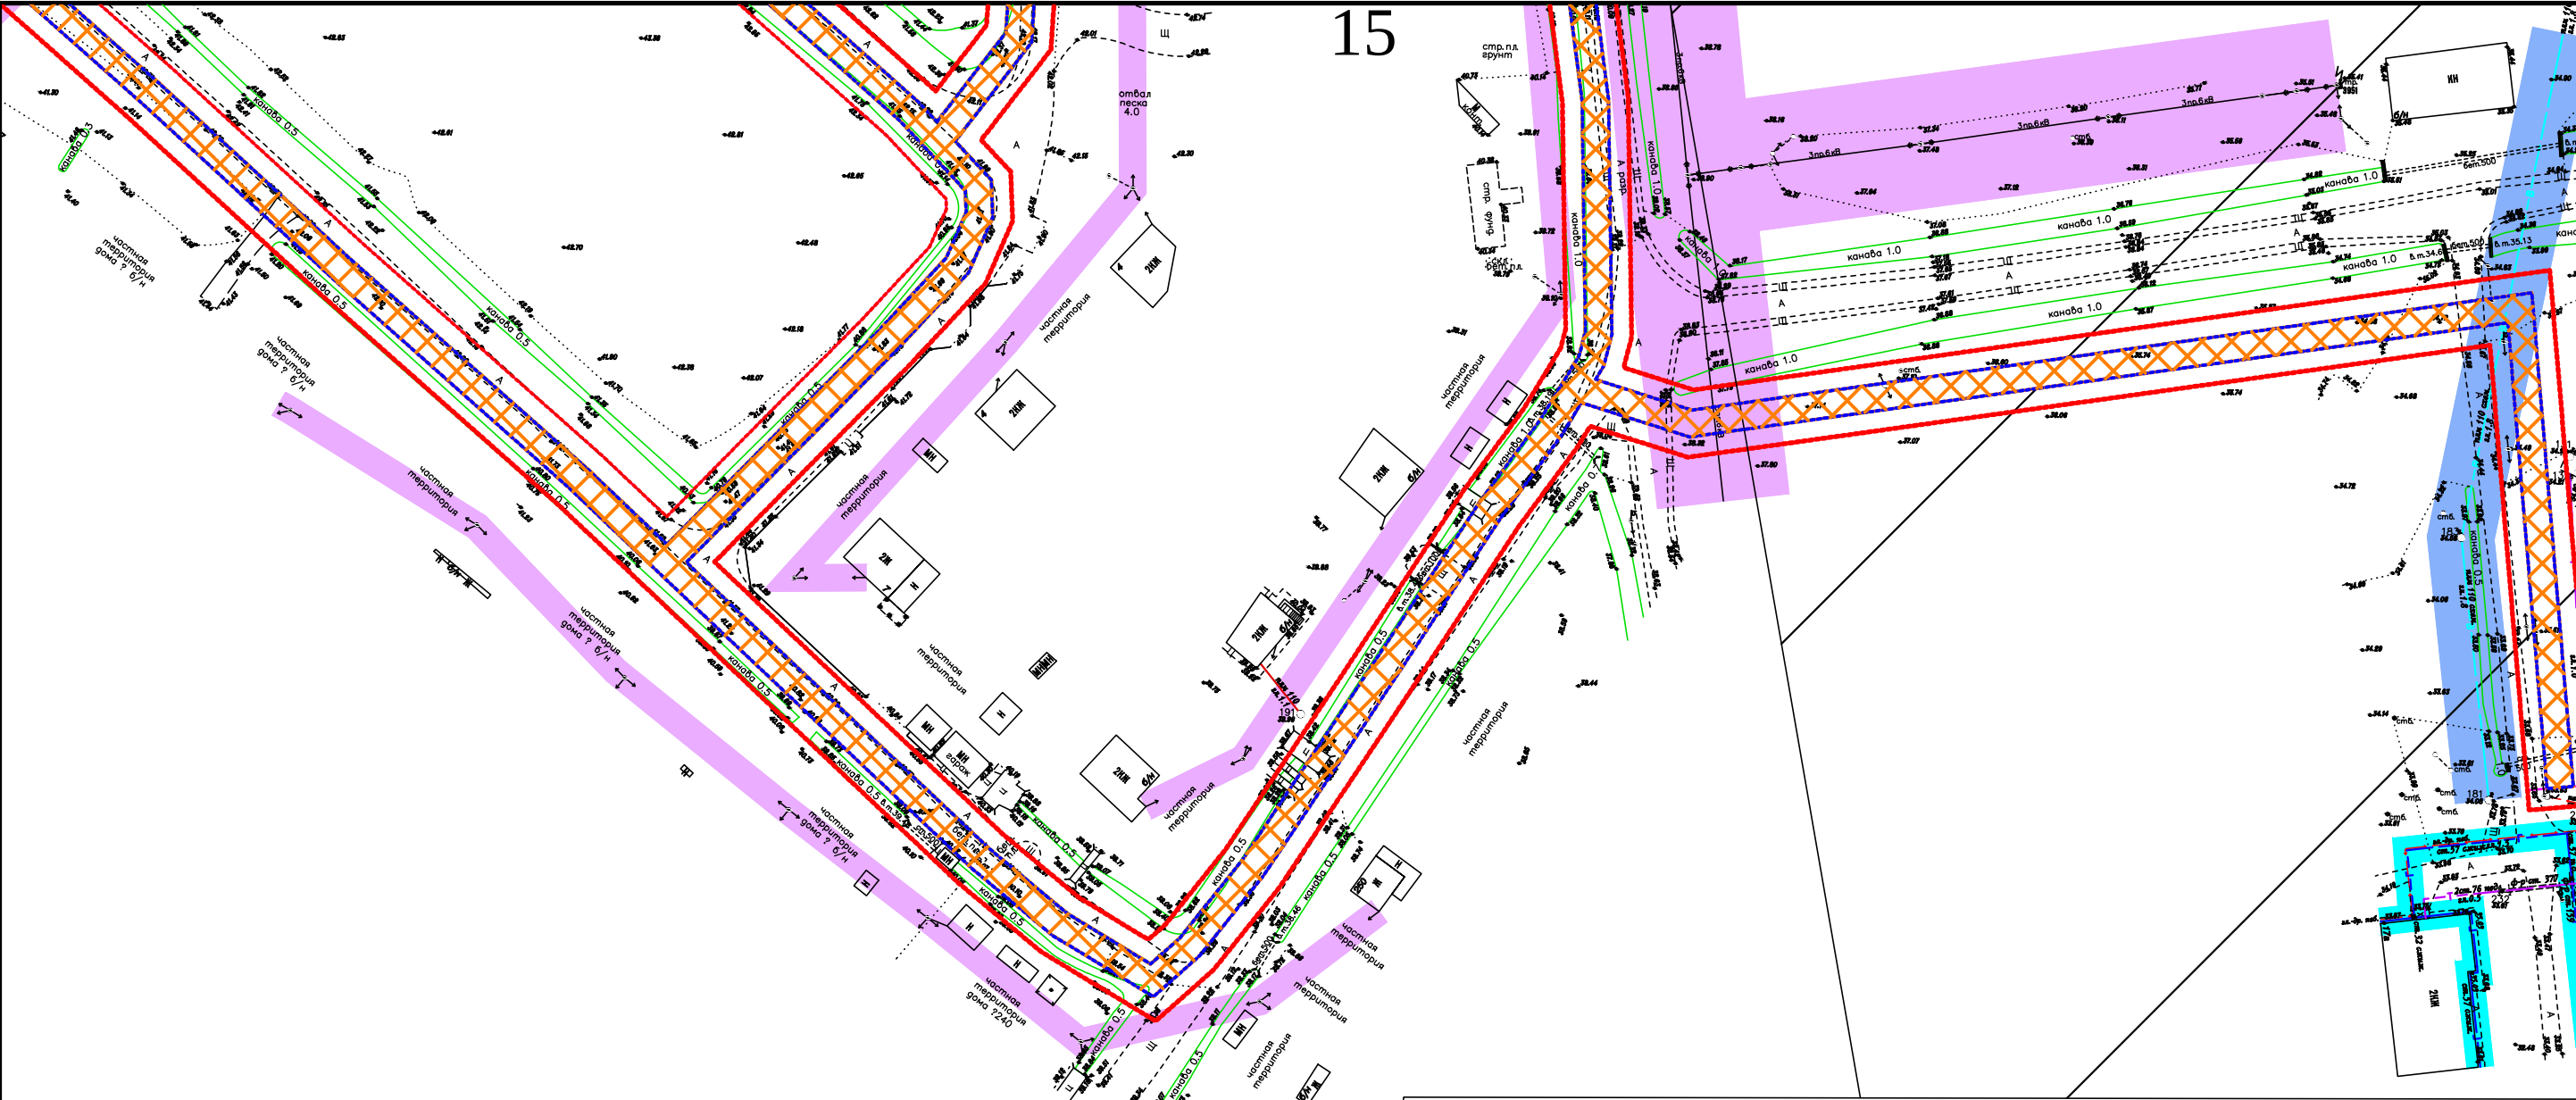


Схема совмещения листов:

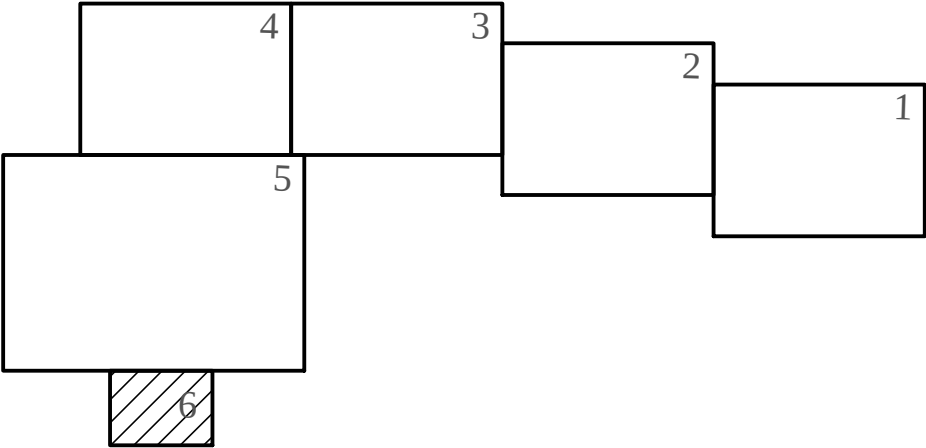

М 1:100

						2770-ППТ.МОП			
						"Распределительный газопровод для газоснабжения д. Горы" расположенного Павловском городском поселении и Мгинском городском поселении Кировского муниципального района Ленинградской области"			
Изм.	Код.уч.	Лист	док	Подпись	Дата	Проект планировки территории	Стадия	Лист	Листов
Разраб.		Тимофеев					П	6	
Провер.		Иванов							
Н.контр.		Минина							
Утвердил		Минина							
						Схема границ территорий объектов культурного наследия , схема границ зон с особыми условиями использования территорий, особо охраняемых природных территорий, лесничеств, схема границ территорий, подверженных риску возникновения чрезвычайных ситуаций природного и техногенного характера	ООО "Проект"		