


Схема расположения границ публичного сервитута

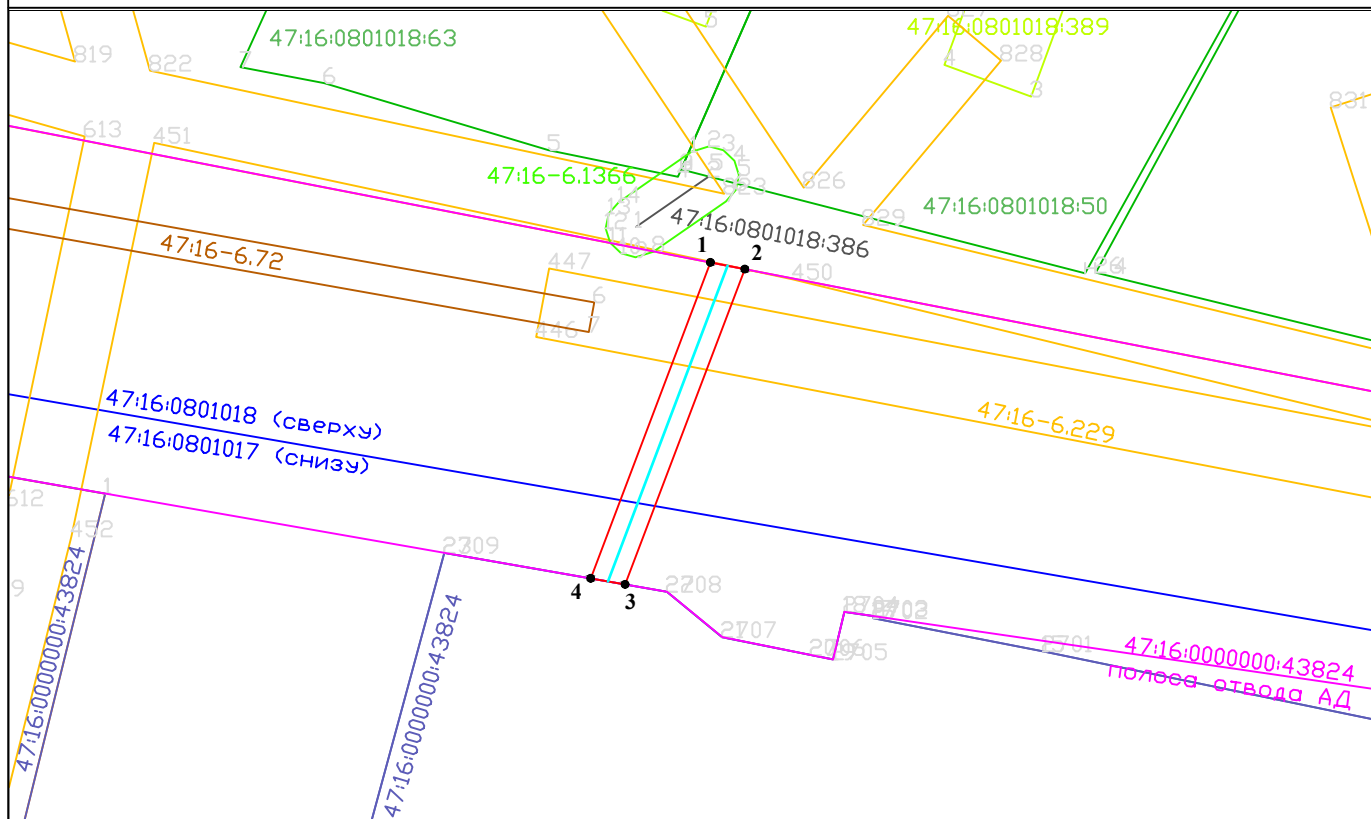

Условные обозначения:

- 1 - обозначение характерной точки границы сервитута;
- проектные границы публичного сервитута;
- граница земельного участка, в отношении которых испрашивается публичный сервитут (полоса отвода АД к.н. 47:16:0000000:43824);
- границы земельных участков по сведениям ЕГРН;
- границы объектов капитального строительства (здания);
- граница смежных кадастровых кварталов (47:16:0801018 и 47:16:0801017);
- граница зоны с особыми условиями использования территории (47:16-6.229);

- граница зоны с особыми условиями использования территории (47:16-6.72);
- граница зоны с особыми условиями использования территории (47:16-6.1366);
- сооружение (47:16:0801018:386);
- границы территориальной зоны (47:16-7.425);
- проектное положение инженерного сооружения (водопровод) в целях размещения которого испрашивается публичный сервитут

Масштаб 1:500