Утверждена

(наименование документа об утверждении, включая наименования

органов государственной власти или органов местного

самоуправления, принявших решение об утверждении схемы

или подписавших соглашение о перераспределении земельных участков)

от №

Схема расположения земельного участка или земельных участков на кадастровом плане территории

Условный номер земельного участка


(указывается в случае, если предусматривается образование двух и более земельных участков)

Площадь земельного участка 1213 м²

(указывается проектная площадь образуемого земельного участка, вычисленная с использованием федеральной государственной географической информационной системы, обеспечивающей функционирование национальной системы пространственных данных, которой является федеральная государственная географическая информационная система "Единая цифровая платформа "Национальная система пространственных данных" (далее - информационная система), или иных технологических и программных средств с округлением до 1 квадратного метра. Указанное значение площади земельного участка может быть уточнено при проведении кадастровых работ не более чем на десять процентов)

Обозначение характерных точек границ	Координаты, м (указываются в случае подготовки схемы расположения земельного участка с использованием информационной системы или иных технологических и программных средств. Значения координат, полученные с использованием указанных технологических и программных средств, указываются с округлением до 0,01 метра)	
	X	Y
1	2	3
1	413533.75	2256652.57
2	413533.76	2256703.44
3	413558.21	2256700.52
4	413558.21	2256652.22
1	413533.75	2256652.57

а расположения земельного участка или земельных участков
адастровом плане территории

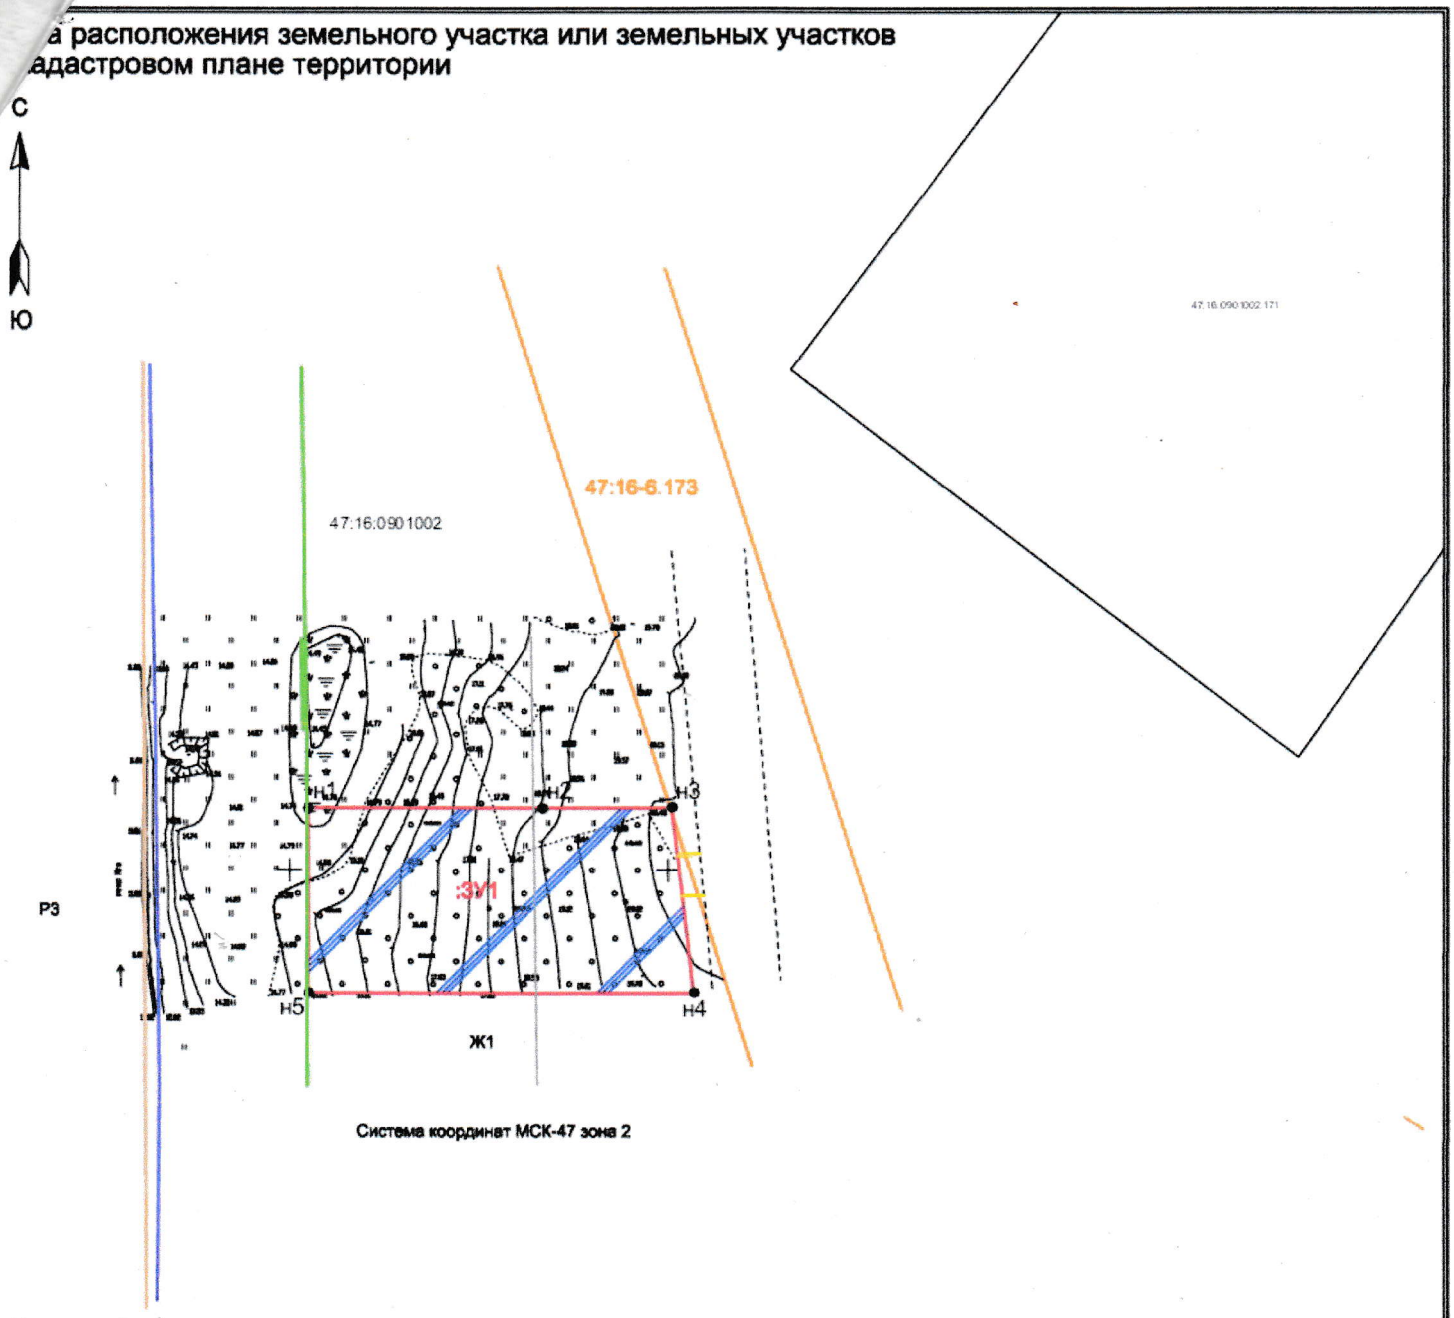

Система координат МСК-47 зона 2

Условные обозначения:

Масштаб 1:1000

– границы земельных участков, установленные в соответствии с Федеральным законодательством, сведения о которых имеются в ЕГРН

– граница образуемого земельного участка

• н1 – обозначение характерной точки границы образуемого земельного участка

• 2 – обозначение характерной точки границы образуемого земельного участка, полученной при проведении кадастровых работ

:ЗУ1 – обозначение образуемого земельного участка

Ж1 – зона застройки индивидуальными отдельно стоящими жилыми домами, реестровый номер 47:16-7.425

Р3 – зона зеленых насаждений общего пользования (парки, сады), реестровый номер 47:16-7.374

– охранная зона объекта электросетевого хозяйства ВЛ-10кВ Ф-324-01, реестровый номер 47:16-6.173

– водоохранная зона реки Мга, площадь земельного участка 1213 кв.м.

– прибрежная защитная зона р.Мга, площадь земельного участка 730 кв.м.

– береговая линия р.Мга, реестровый номер 47:00-5.60

– береговая полоса р.Мга

47:16:0901002 – кадастровый номер квартала

– границы населенного пункта, реестровый номер 47:16-4.11

– доступ к образуемому земельному участку

– подъезд к образуемому земельному участку