Утверждена

(наименование документа об утверждении, включая наименования органов государственной власти или органов местного самоуправления, принявших решение об утверждении схемы или подписавших соглашение о перераспределении земельных участков)

от _____ № _____

Схема расположения земельного участка или земельных участков на кадастровом плане территории

Условный номер земельного участка

(указывается в случае, если предусматривается образование двух и более земельных участков)


Площадь земельного участка 1698 м²

(указывается проектная площадь образуемого земельного участка, вычисленная с использованием федеральной государственной географической информационной системы, обеспечивающей функционирование национальной системы пространственных данных, которой является федеральная государственная географическая информационная система "Единая цифровая платформа "Национальная система пространственных данных" (далее - информационная система), или иных технологических и программных средств с округлением до 1 квадратного метра. Указанное значение площади земельного участка может быть уточнено при проведении кадастровых работ не более чем на десять процентов)

Обозначение характерных точек границ	Координаты, м (указываются в случае подготовки схемы расположения земельного участка с использованием информационной системы или иных технологических и программных средств. Значения координат, полученные с использованием указанных технологических и программных средств, указываются с округлением до 0,01 метра)	
	X	Y
1	2	3
1	413612.06	2256651.44
2	413611.49	2256683.54
3	413558.21	2256683.54
4	413558.21	2256652.22
1	413612.06	2256651.44

ПРАВИТЕЛЬСТВО ЛЕНИНГРАДСКОЙ ОБЛАСТИ

Схема расположения земельного участка или земельных участков на кадастровом плане территории

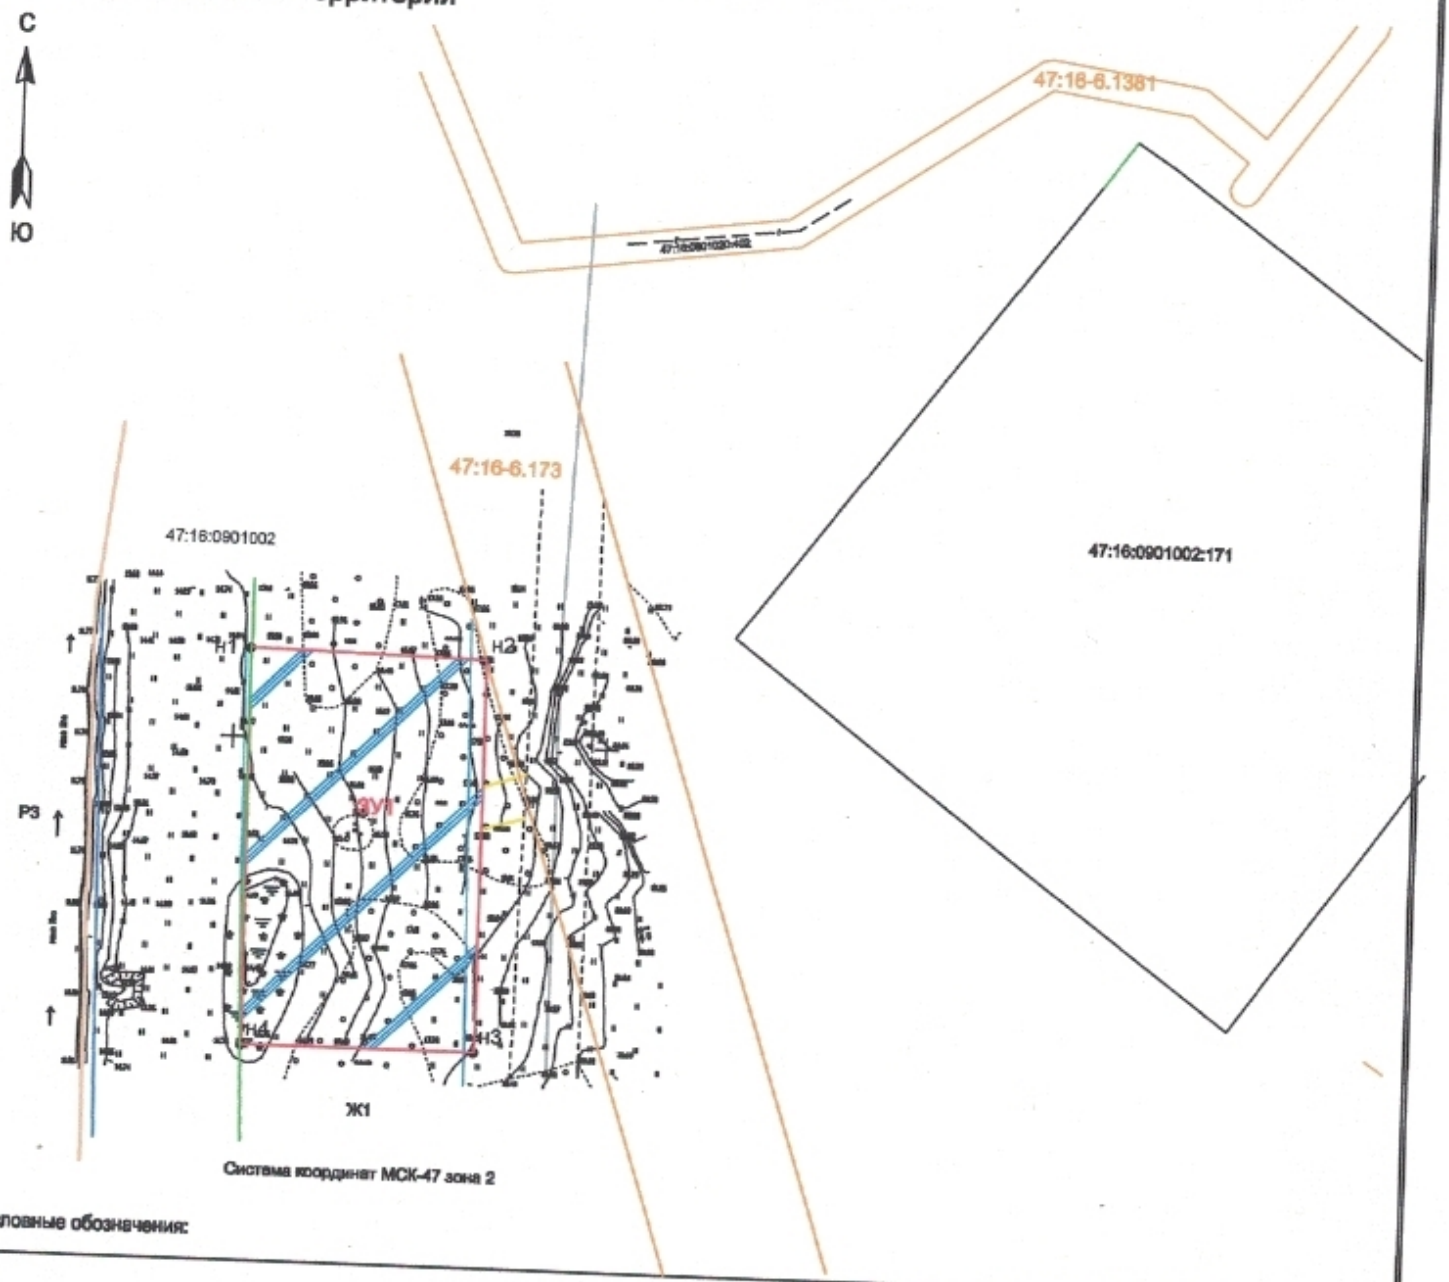

Система координат МСК-47 зона 2

Условные обозначения:

Масштаб 1:1000

- ——— – границы земельных участков, установленные в соответствии с Федеральным законодательством, сведения о которых имеются в ЕГРН
- ——— – граница образуемого земельного участка
- • н1 – обозначение характерной точки границы образуемого земельного участка
- • 2 – обозначение характерной точки границы образуемого земельного участка, полученной при проведении кадастровых работ
- :ЗУ1 – обозначение образуемого земельного участка
- Ж1 – зона застройки индивидуальными отдельно стоящими жилыми домами, реестровый номер 47:16-7.425
- Р3 – зона зеленых насаждений общего пользования (парки, сады), реестровый номер 47:16-7.374
- ——— – охранная зона объекта электросетевого хозяйства ВЛ-10кВ Ф-324-01, реестровый номер 47:16-6.173
- ——— – охранная зона "Наружный газопровода до границ земельного участка", реестровый номер 47:16-6.1381
- ——— – зона минимально допустимого расстояния газопровода и газопроводов-вводов в д.Пухолово, п.Мга
- ▨ – водоохранная зона реки Мга, площадь земельного участка 1401 кв.м.
- ——— – прибрежная защитная зона р.Мга, площадь земельного участка 1401 кв.м.
- ——— – береговая линия р.Мга, реестровый номер 47:00-5.60
- ——— – береговая полоса р.Мга
- 47:16:0901002 – кадастровый номер квартала
- ——— – границы населенного пункта, реестровый номер 47:16-4.11
- ——— – доступ к образуемому земельному участку
- ======= – подъезд к образуемому земельному участку

ПРАВИТЕЛЬСТВО ЛЕНИНГРАДСКОЙ ОБЛАСТИ