Утверждена

(наименование документа об утверждении, включая наименования

органов государственной власти или органов местного

самоуправления, принявших решение об утверждении схемы

или подписавших соглашение о перераспределении земельных участков)

от _____ № _____

Схема расположения земельного участка или земельных участков на кадастровом плане территории

Условный номер земельного участка

(указывается в случае, если предусматривается образование двух и более земельных участков)


Площадь земельного участка 1822 м²

(указывается проектная площадь образуемого земельного участка, вычисленная с использованием федеральной государственной географической информационной системы, обеспечивающей функционирование национальной системы пространственных данных, которой является федеральная государственная географическая информационная система "Единая цифровая платформа "Национальная система пространственных данных" (далее - информационная система), или иных технологических и программных средств с округлением до 1 квадратного метра. Указанное значение площади земельного участка может быть уточнено при проведении кадастровых работ не более чем на десять процентов)

Обозначение характерных точек границ	Координаты, м (указываются в случае подготовки схемы расположения земельного участка с использованием информационной системы или иных технологических и программных средств. Значения координат, полученные с использованием указанных технологических и программных средств, указываются с округлением до 0,01 метра)	
	X	Y
1	2	3
1	413839.94	2256542.37
2	413863.94	2256577.03
3	413834.76	2256601.25
4	413805.07	2256560.53
5	413824.49	2256547.79
6	413839.94	2256542.37
7	413863.94	2256577.03
1	413839.94	2256542.37

ПРАВИТЕЛЬСТВО ЛЕНИНГРАДСКОЙ ОБЛАСТИ

Схема расположения земельного участка или земельных участков на кадастровом плане территории

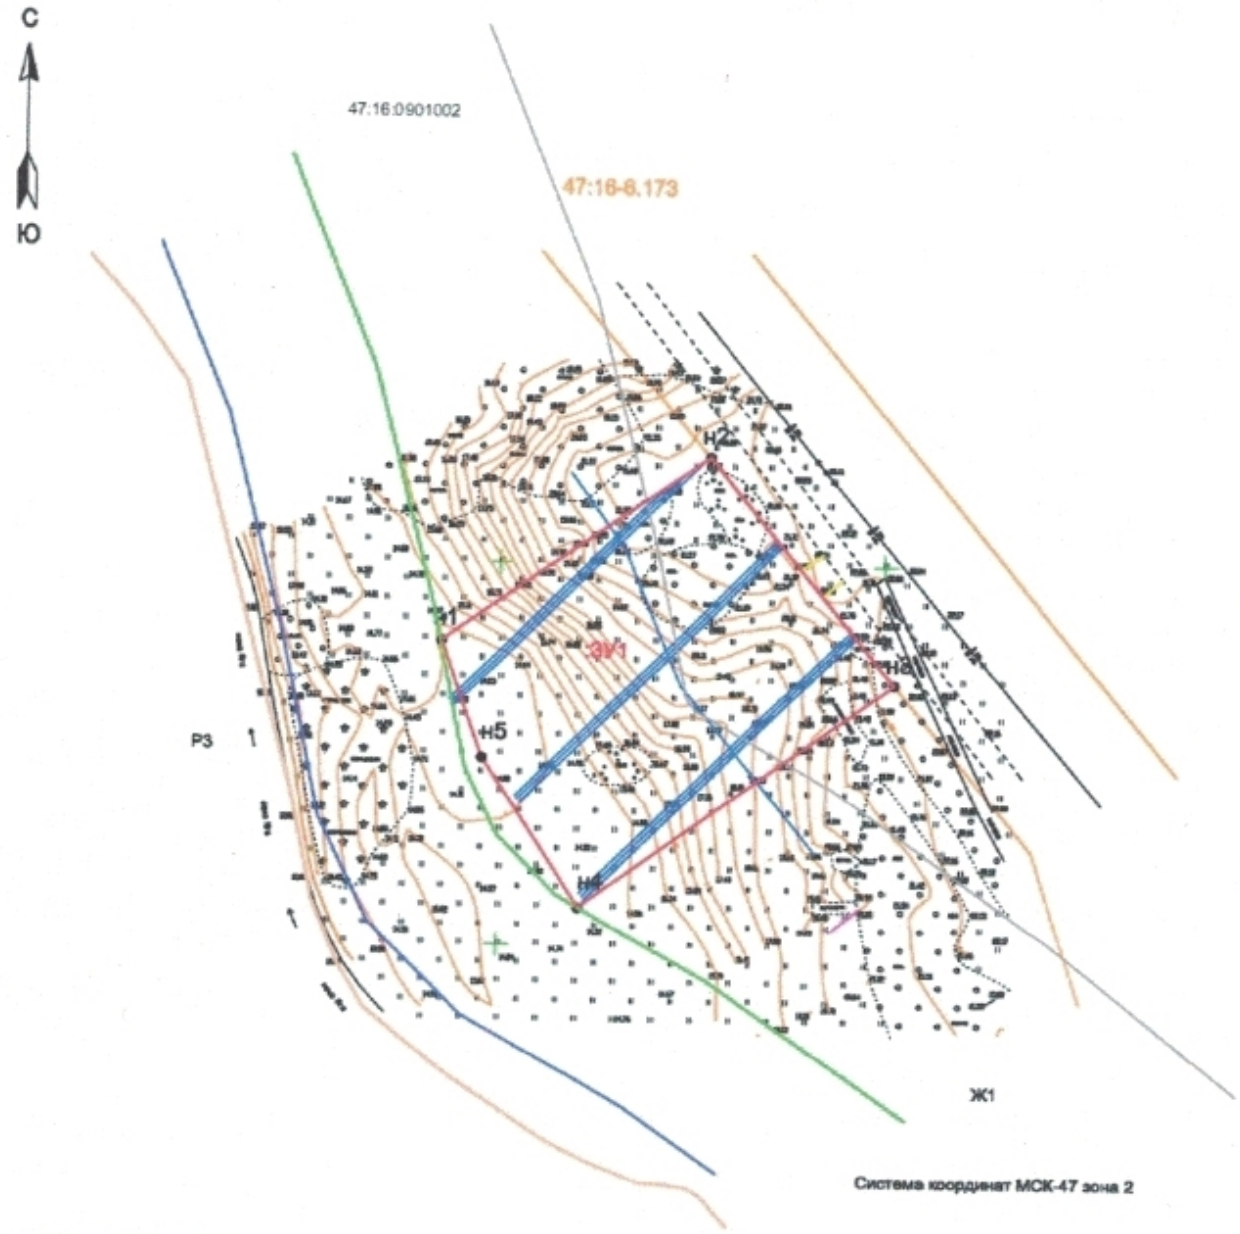

Условные обозначения:

Масштаб 1:1000

- **границы земельных участков, установленные в соответствии с Федеральным законодательством, сведения о которых имеются в ЕГРН**
- граница образуемого земельного участка
- **н1** –
- **2** – обозначение характерной точки границы образуемого земельного участка, полученной при проведении кадастровых работ
- **:ЗУ1** – обозначение образуемого земельного участка
- **Ж1** – **зона застройки индивидуальными отдельно стоящими жилыми домами, реестровый номер 47:16-7.425**
- **Р3** – **зона зеленых насаждений общего пользования (парки, сады), реестровый номер 47:16-7.374**
- **охранная зона объекта электросетевого хозяйства ВЛ-10кВ Ф-324-01, реестровый номер 47:16-6.173**
- водоохранная зона реки Мга, площадь земельного участка 1822 кв.м.
- прибрежная защитная зона р.Мга, площадь земельного участка 667 кв.м.
- береговая линия р.Мга, реестровый номер 47:00-5.60
- береговая полоса р.Мга
- **47:16:0901002 – кадастровый номер квартала**
- **границы населенного пункта, реестровый номер 47:16-4.11**
- **доступ к образуемому земельному участку**
- **подъезд к образуемому земельному участку**

ПРАВИТЕЛЬСТВО ЛЕНИНГРАДСКОЙ ОБЛАСТИ