Утверждена

(наименование документа об утверждении, включая наименования

органов государственной власти или органов местного

самоуправления, принявших решение об утверждении схемы

или подписавших соглашение о перераспределении земельных участков)

от _____ № _____

Схема расположения земельного участка или земельных участков на кадастровом плане территории

Условный номер земельного участка

(указывается в случае, если предусматривается образование двух и более земельных участков)


Площадь земельного участка 1961 м²

(указывается проектная площадь образуемого земельного участка, вычисленная с использованием федеральной государственной географической информационной системы, обеспечивающей функционирование национальной системы пространственных данных, которой является федеральная государственная географическая информационная система "Единая цифровая платформа "Национальная система пространственных данных" (далее - информационная система), или иных технологических и программных средств с округлением до 1 квадратного метра. Указанное значение площади земельного участка может быть уточнено при проведении кадастровых работ не более чем на десять процентов)

Обозначение характерных точек границ	Координаты, м (указываются в случае подготовки схемы расположения земельного участка с использованием информационной системы или иных технологических и программных средств. Значения координат, полученные с использованием указанных технологических и программных средств, указываются с округлением до 0,01 метра)	
	X	Y
1	2	3
1	413805.07	2256560.53
2	413834.76	2256601.25
3	413799.12	2256630.77
4	413778.07	2256602.07
5	413795.53	2256577.25
6	413805.07	2256560.53
7	413834.76	2256601.25
1	413805.07	2256560.53

ПРАВИТЕЛЬСТВО ЛЕНИНГРАДСКОЙ ОБЛАСТИ

Схема расположения земельного участка или земельных участков на кадастровом плане территории

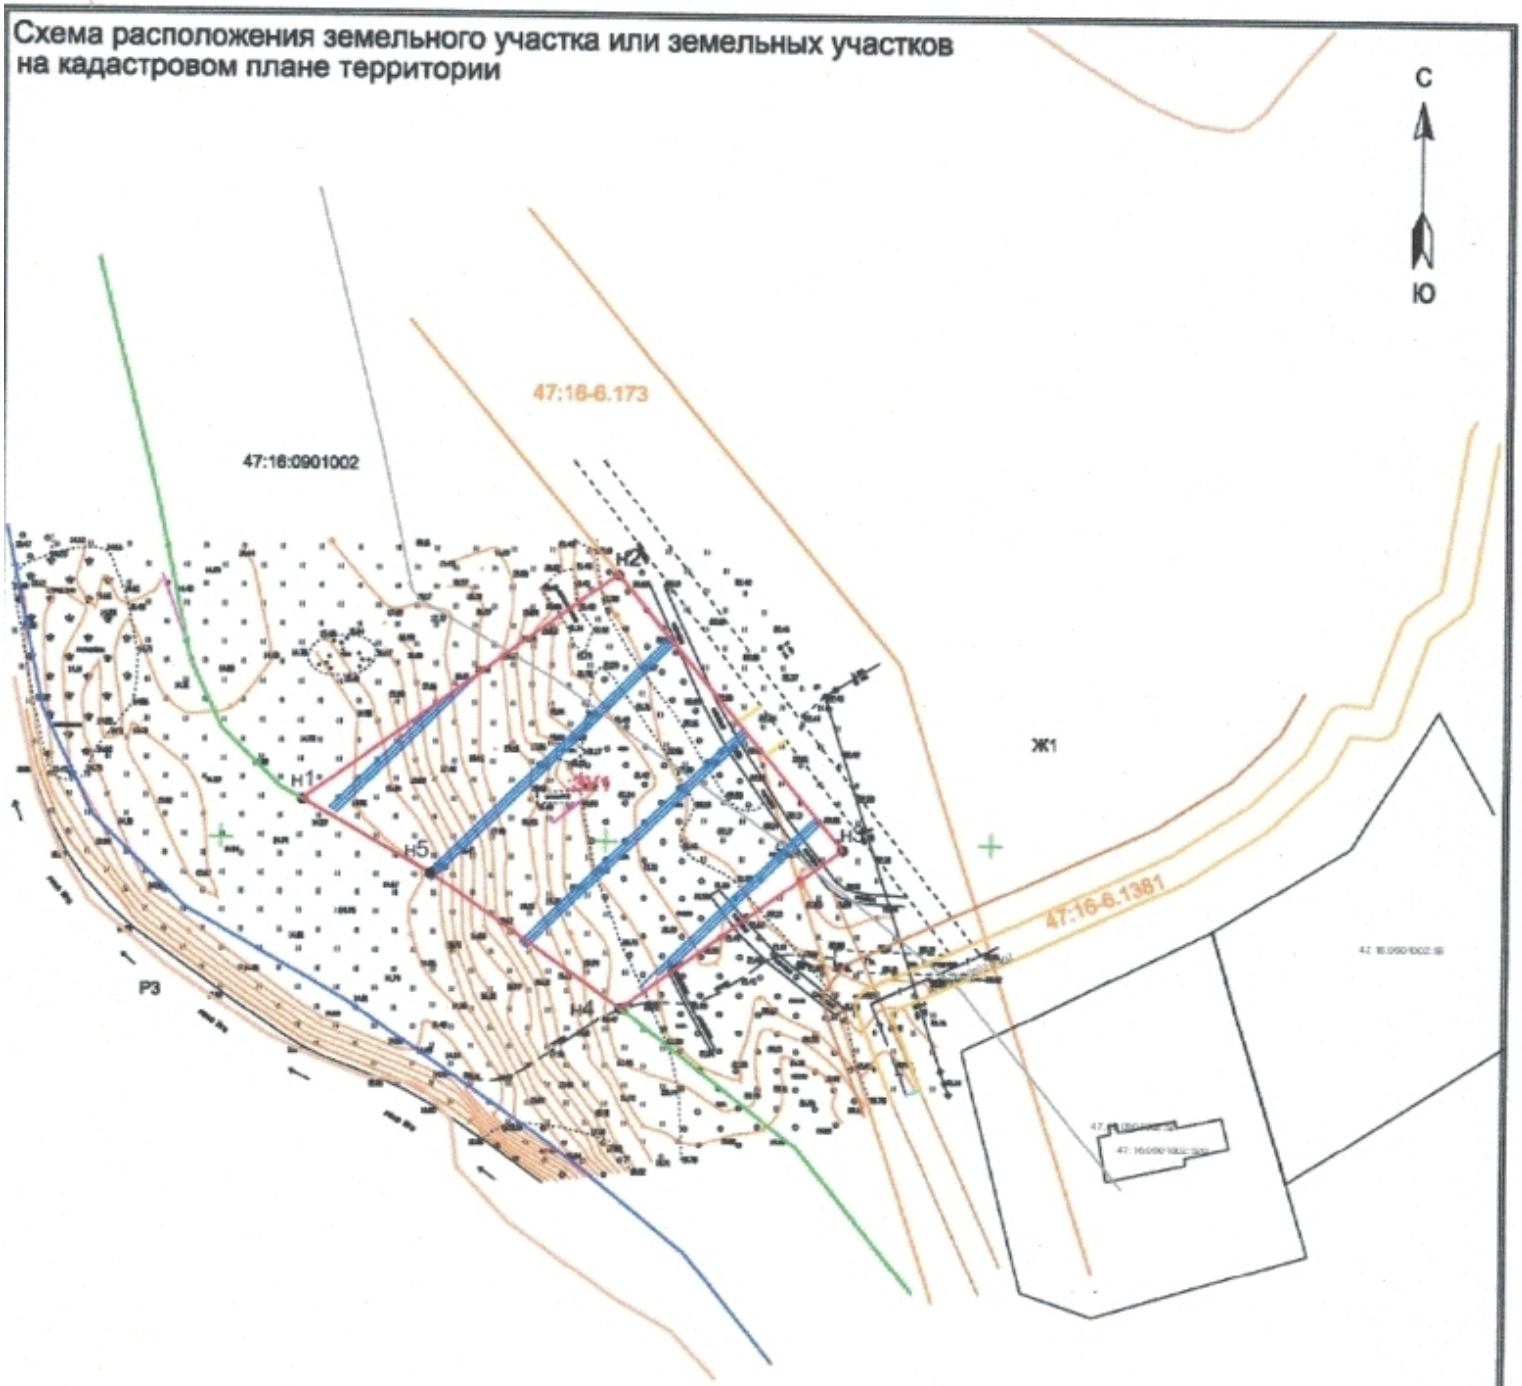

Система координат МСК-47 зона 2

Масштаб 1:1000

Условные обозначения:

- границы земельных участков, установленные в соответствии с Федеральным законодательством, сведения о которых имеются в ЕГРН
- граница образуемого земельного участка
- н1 – обозначение характерной точки границы образуемого земельного участка
- 2 – обозначение характерной точки границы образуемого земельного участка, полученной при проведении кадастровых работ
- ЗУ1 – обозначение образуемого земельного участка
- Ж1 – зона застройки индивидуальными отдельно стоящими жилыми домами, реестровый номер 47:16-7.425
- охранная зона объекта электросетевого хозяйства ВЛ-10кВ Ф-324-01, реестровый номер 47:16-6.173 площадь 63 кв.м
- охранная зона "Наружный газопровода до границ земельного участка", реестровый номер 47:16-6.1381
- зона минимально допустимого расстояния газопровода и газопроводов-вводов в д.Пухолово, п.Мга
- водоохранная зона р.Мга, площадь земельного участка 1961 кв.м.
- прибрежная защитная зона р.Мга, площадь земельного участка 484 кв.м

7:16:0901002 – кадастровый номер квартала

- граница населенного пункта, реестровый номер 47:16-4.11
- доступ к образуемому земельному участку
- подъезд к образуемому земельному участку

ПРАВИТЕЛЬСТВО ЛЕНИНГРАДСКОЙ ОБЛАСТИ