



**Проект планировки и проект межевания территории
для размещения линейного объекта**

**Распределительный газопровод для газоснабжения
д. Горы**

**Основная часть проекта планировки
Текстовая часть**

Том 2

2770-ППТ.ОЧП

Общество с ограниченной ответственностью «Проект»

Свидетельство № СРО ПСЗ 15-12-16-123-П-016 от 15 декабря 2016 г.

Проект планировки и проект межевания территории для размещения линейного объекта

Распределительный газопровод для газоснабжения д. Горы

Основная часть проекта планировки
Текстовая часть

Том 2

2770-ППТ.ОЧП

Генеральный директор

Главный инженер проекта




О.В. Минина

О.В. Минина


2020


Инв № подл Подпись и дата Взам инв №

Схема совмещения листов:

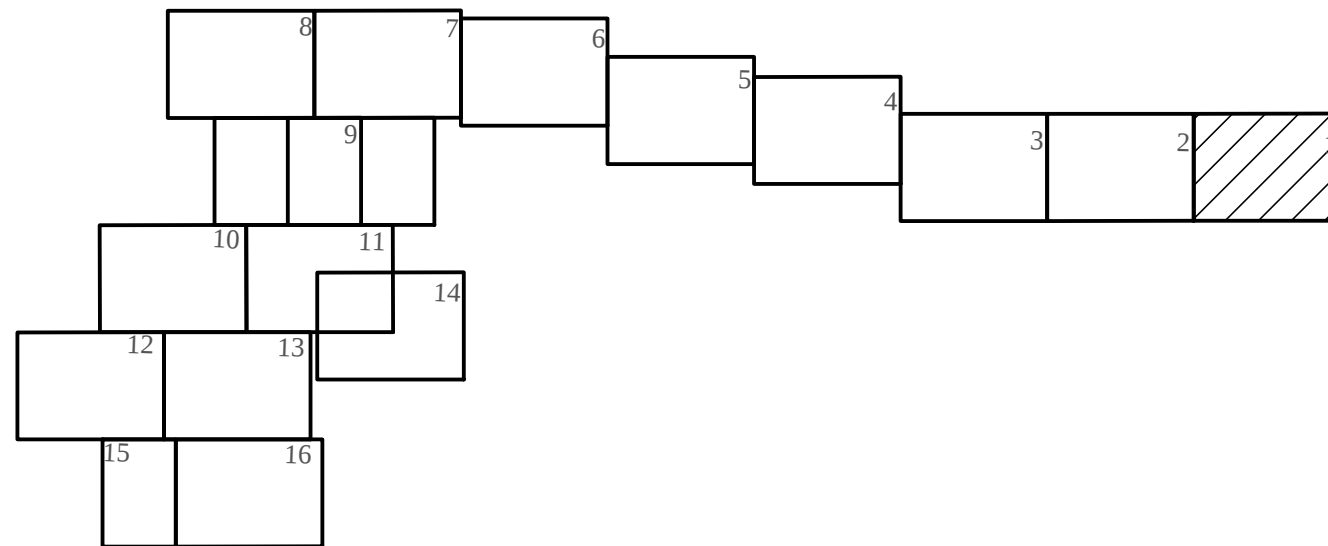

Условные обозначения:

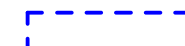-  - границы зон с особыми условиями использования территории, подлежащие установлению в связи с размещением линейного объекта
-  - граница зон планируемого размещения линейного объекта
-  - граница территории в отношении которой осуществляется подготовка проекта планировки территории
-  - обозначение характерных точек границ зон планируемого размещения линейного объекта

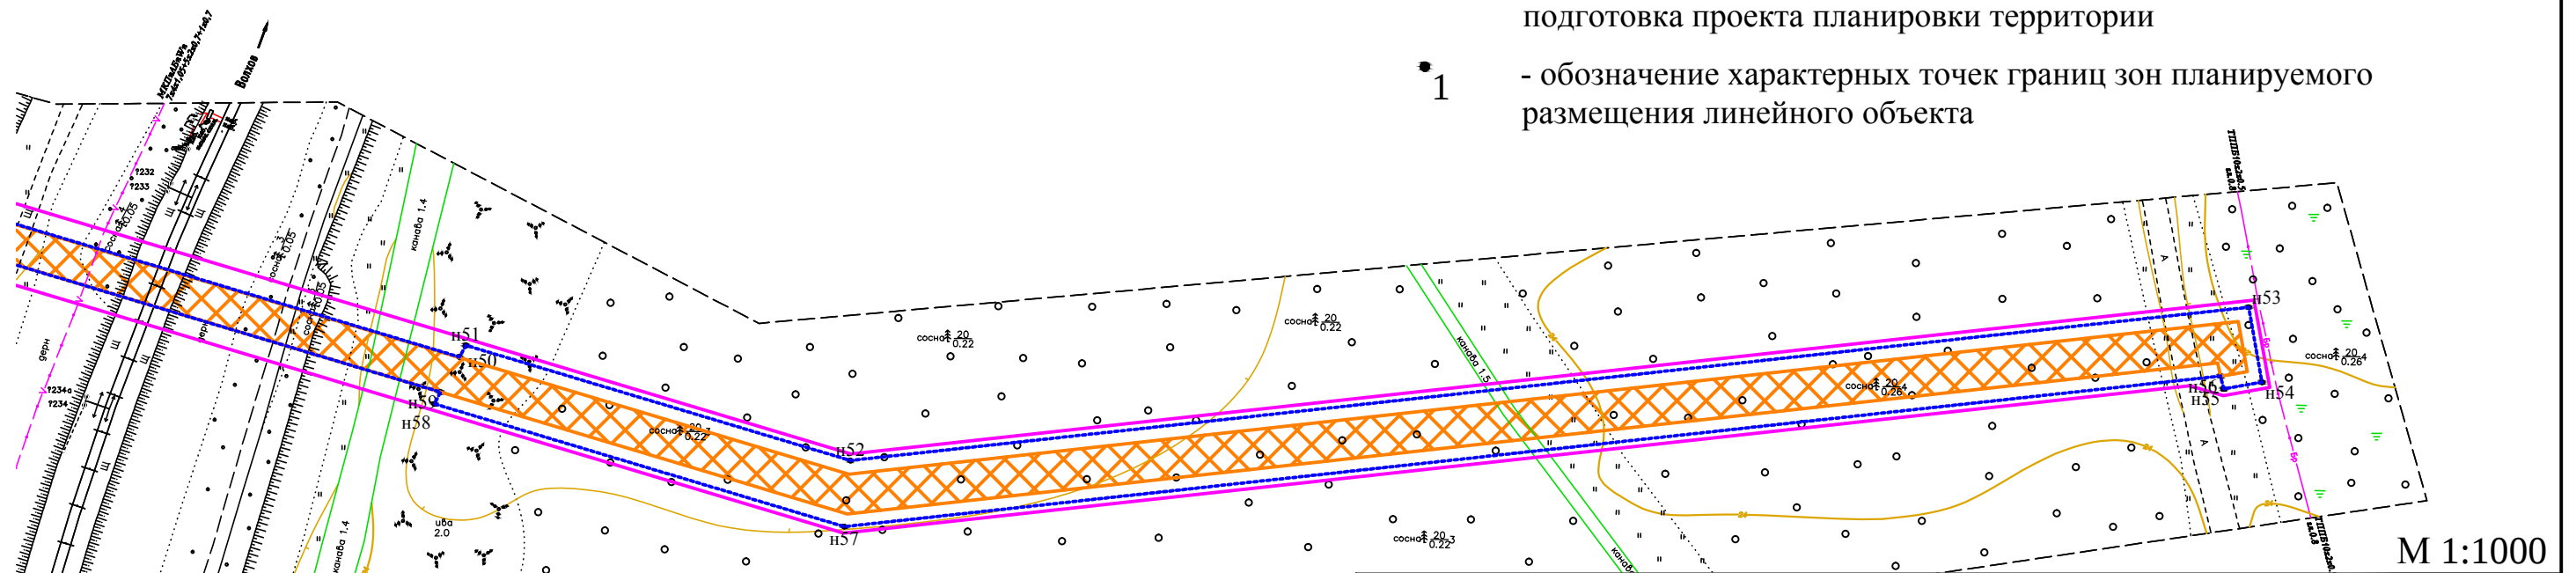






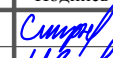
						2770-ППТ.ОЧП			
						"Распределительный газопровод для газоснабжения д. Горы" расположенного в Павловском городском поселении и Мгинском городском поселении Кировского муниципального района Ленинградской области "			
Изм.	Кол.уч.	Лист	док	Подпись	Дата	Проект планировки территории	Стадия	Лист	Листов
Разраб.		Тимофеев					П	1	16
Провер.		Иванов							
Н.контр.		Минина							
Утвердил		Минина				Чертеж границ зон планируемого размещения линейного объекта	ООО "Проект"		

Схема совмещения листов:

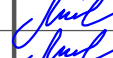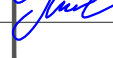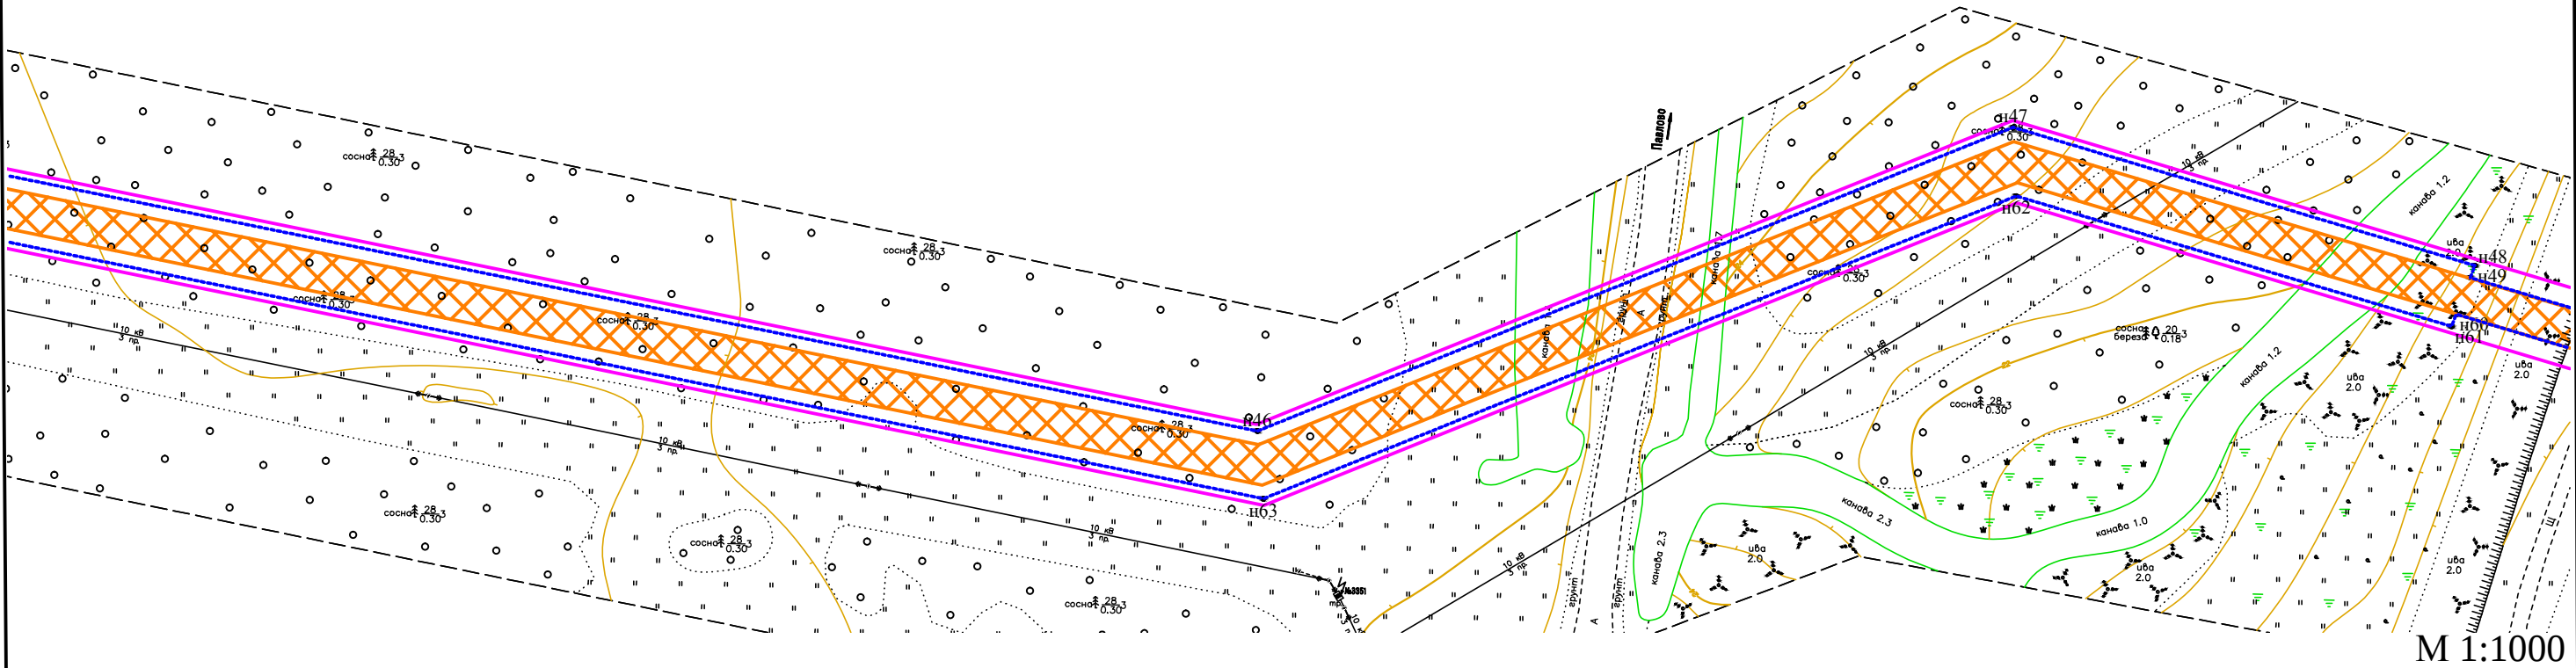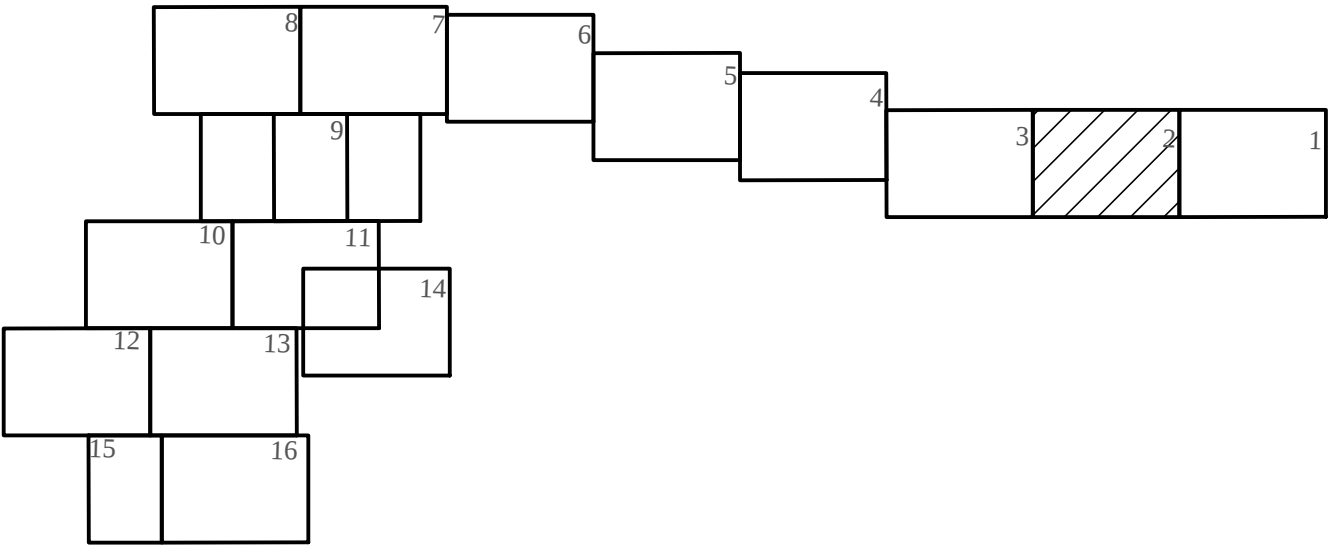

						2770-ППТ.ОЧП			
						"Распределительный газопровод для газоснабжения д. Горы" расположенного в Павловском городском поселении и Мгинском городском поселении Кировского муниципального района Ленинградской области "			
Изм.	Кол.уч.	Лист	док	Подпись	Дата	Проект планировки территории	Стадия	Лист	Листов
Разраб.		Тимофеев					П	2	
Провер.		Иванов							
Н.контр.		Минина							
Утвердил		Минина							
						Чертеж границ зон планируемого размещения линейного объекта	ООО "Проект"		

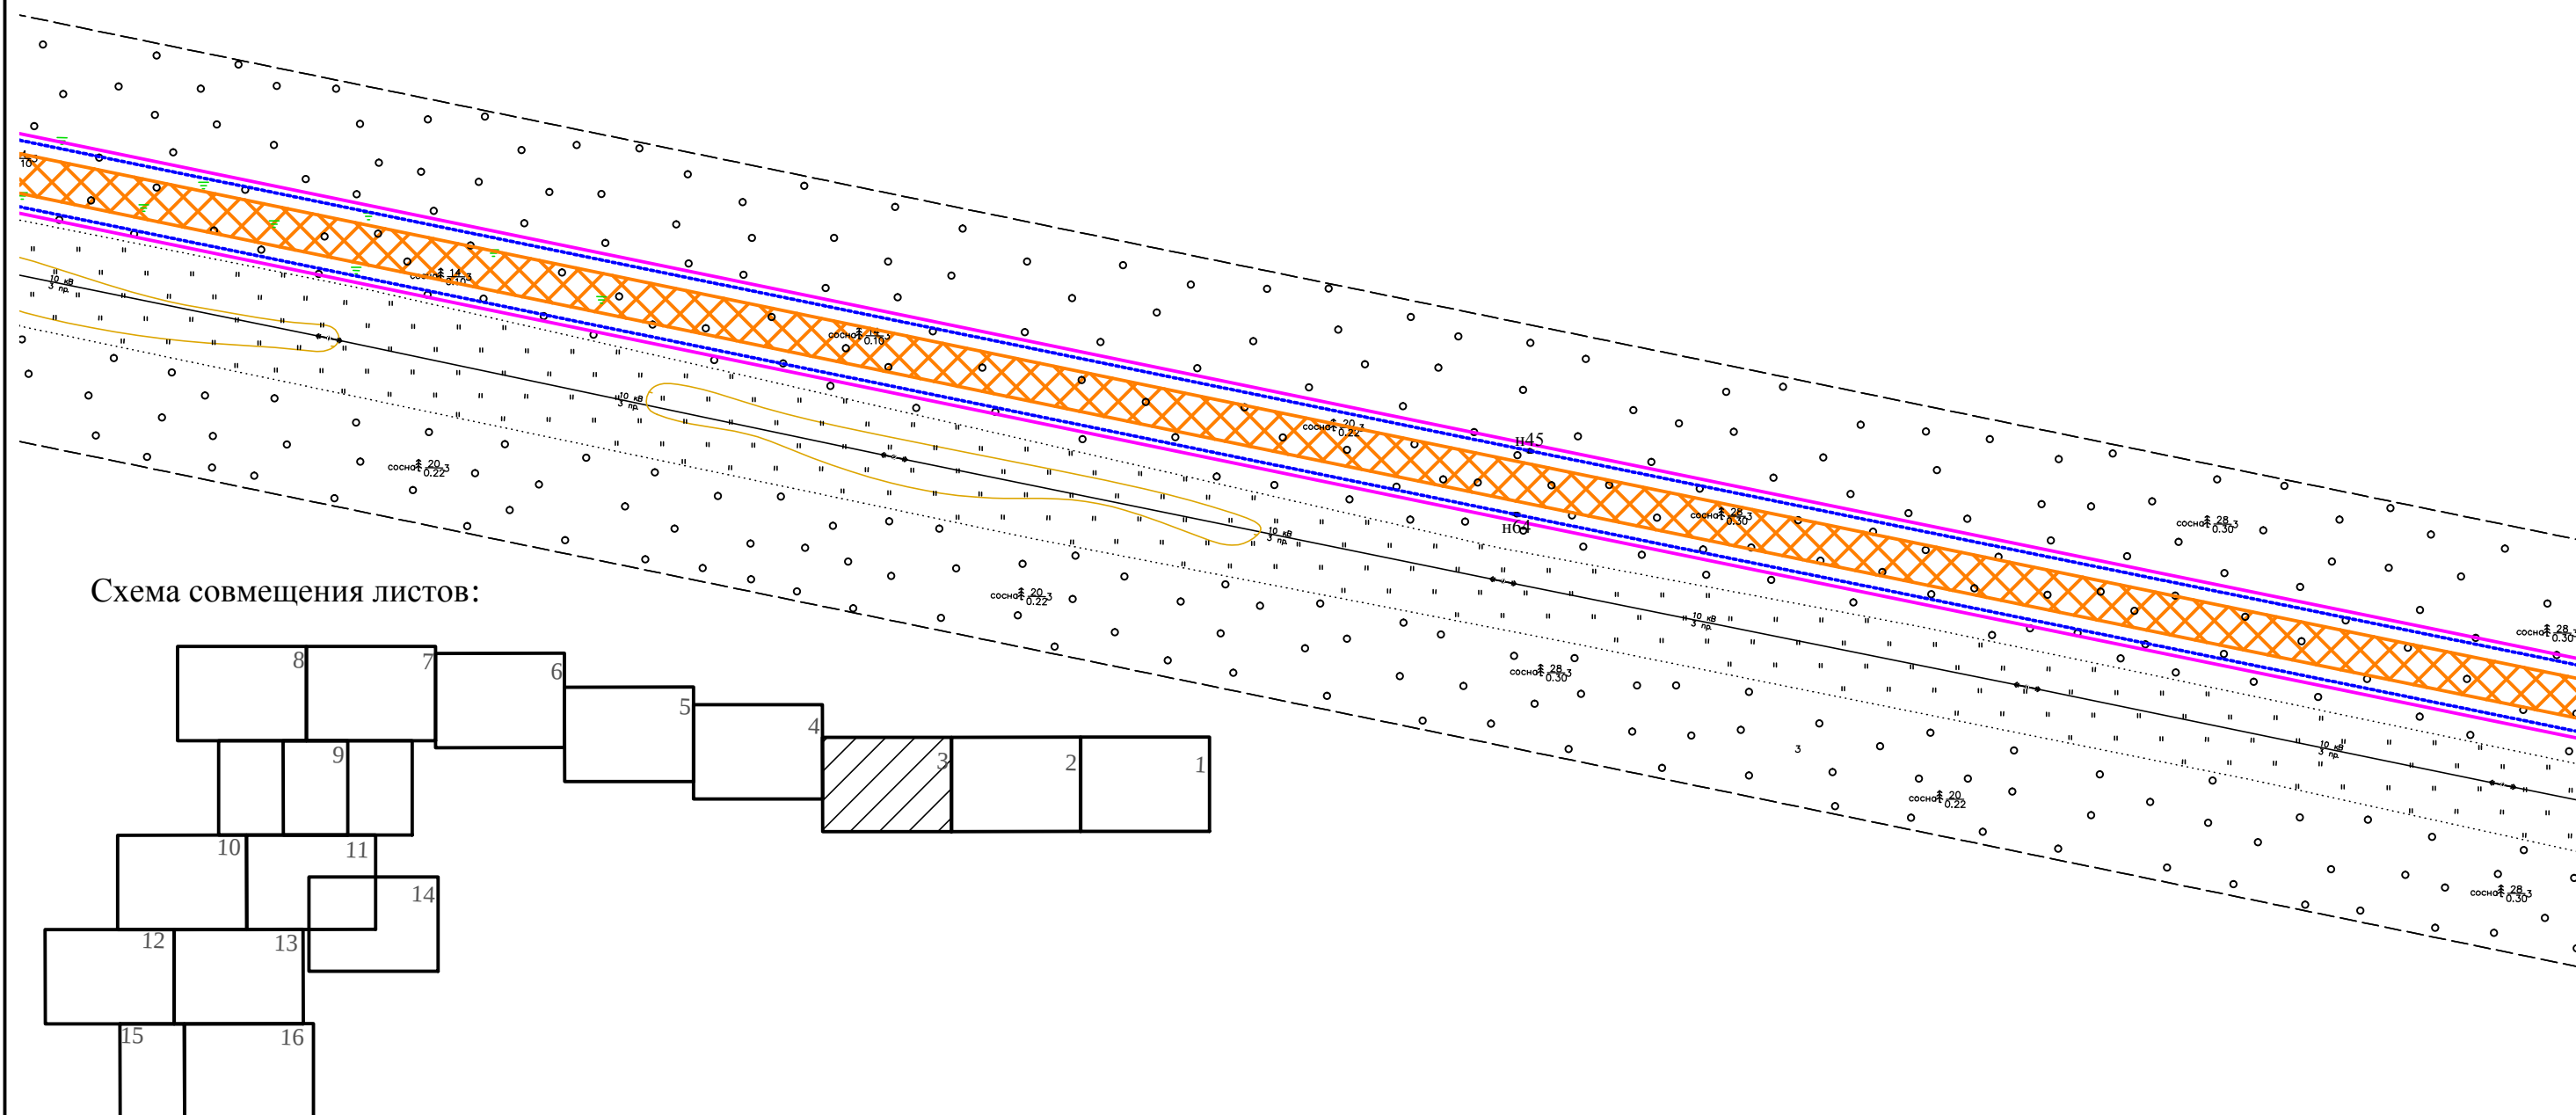

M 1:1000

						2770-ППТ.ОЧП				
						"Распределительный газопровод для газоснабжения д. Горы" расположенного в Павловском городском поселении и Мгинском городском поселении Кировского муниципального района Ленинградской области "				
Изм.	Кол.уч.	Лист	док	Подпись	Дата					
Разраб.		Тимофеев		   		Проект планировки территории		Стадия	Лист	Листов
Провер.		Иванов						П	3	
Н.контр.		Минина				Чертеж границ зон планируемого размещения линейного объекта		ООО "Проект"		
Утвердил		Минина								


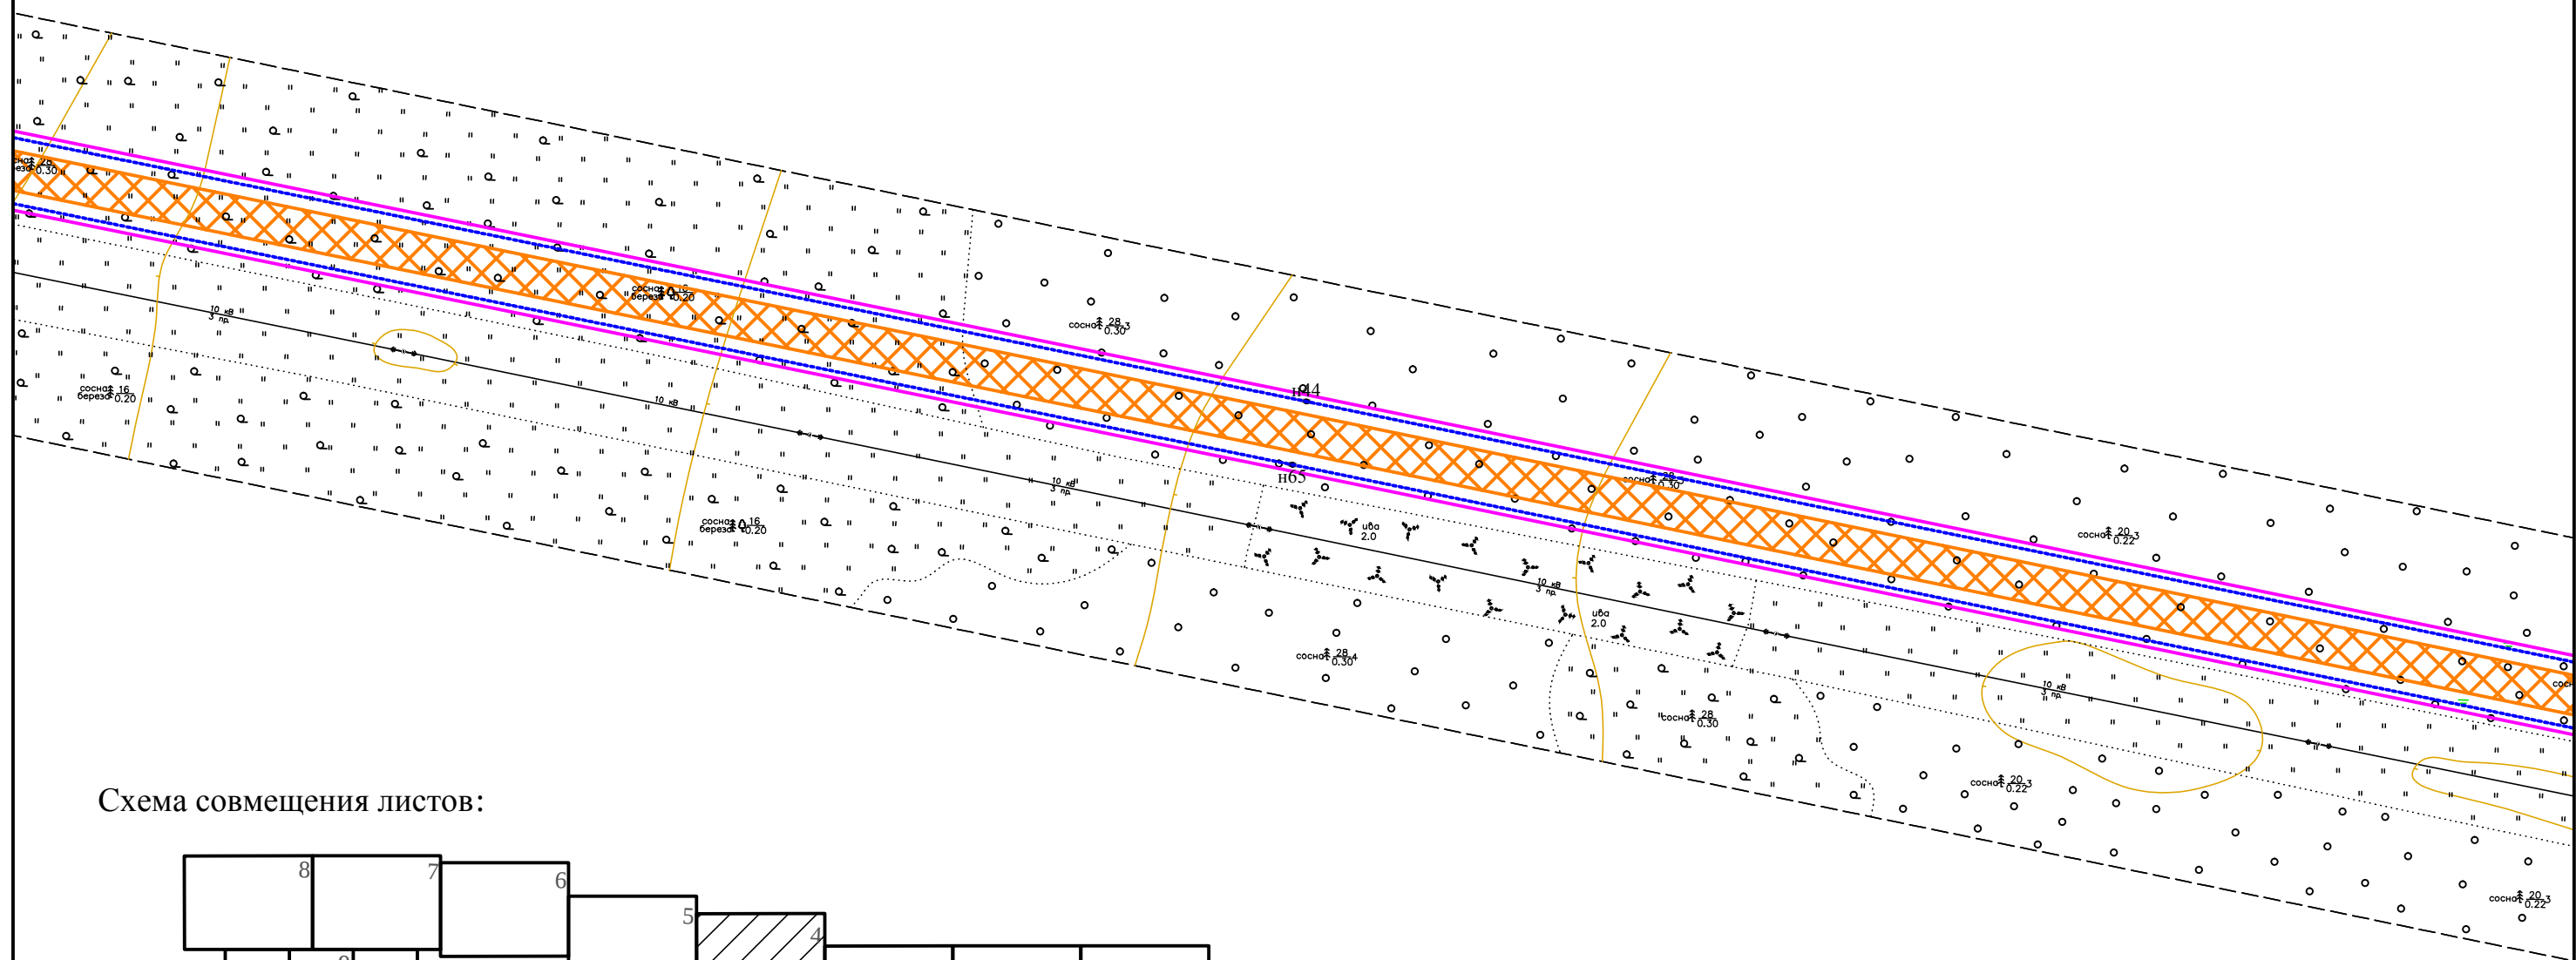



Схема совмещения листов:

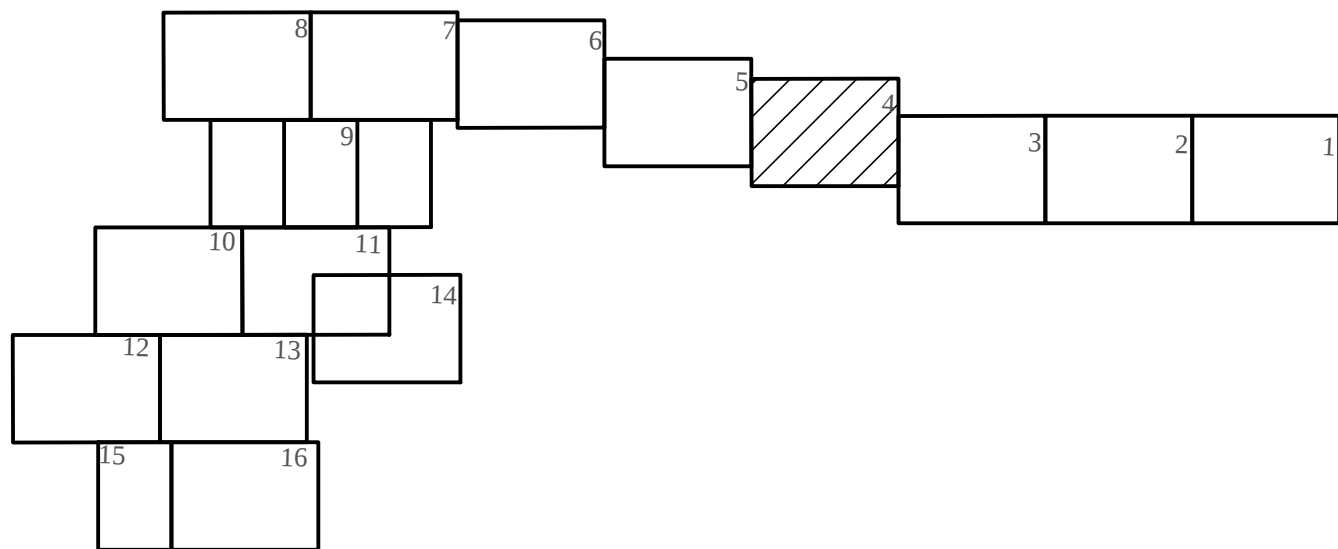

М 1:1000

						2770-ППТ.ОЧП				
						"Распределительный газопровод для газоснабжения д. Горы" расположенного в Павловском городском поселении и Мгинском городском поселении Кировского муниципального района Ленинградской области "				
Изм.	Кол.уч.	Лист	док	Подпись	Дата					
Разраб.		Тимофеев				Проект планировки территории		Стадия	Лист	Листов
Провер.		Иванов						П	4	
Н.контр.		Минина								
Утвердил		Минина				Чертеж границ зон планируемого размещения линейного объекта		ООО "Проект"		

						2770-ППТ.ОЧП			
						"Распределительный газопровод для газоснабжения д. Горы" расположенного в Павловском городском поселении и Мгинском городском поселении Кировского муниципального района Ленинградской области "			
Изм.	Кол.уч.	Лист	док	Подпись	Дата				
Разраб.		Тимофеев				Проект планировки территории	Стадия	Лист	Листов
Провер.		Иванов					П	5	
Н.контр.		Минина				Чертеж границ зон планируемого размещения линейного объекта	ООО "Проект"		
Утвердил		Минина							

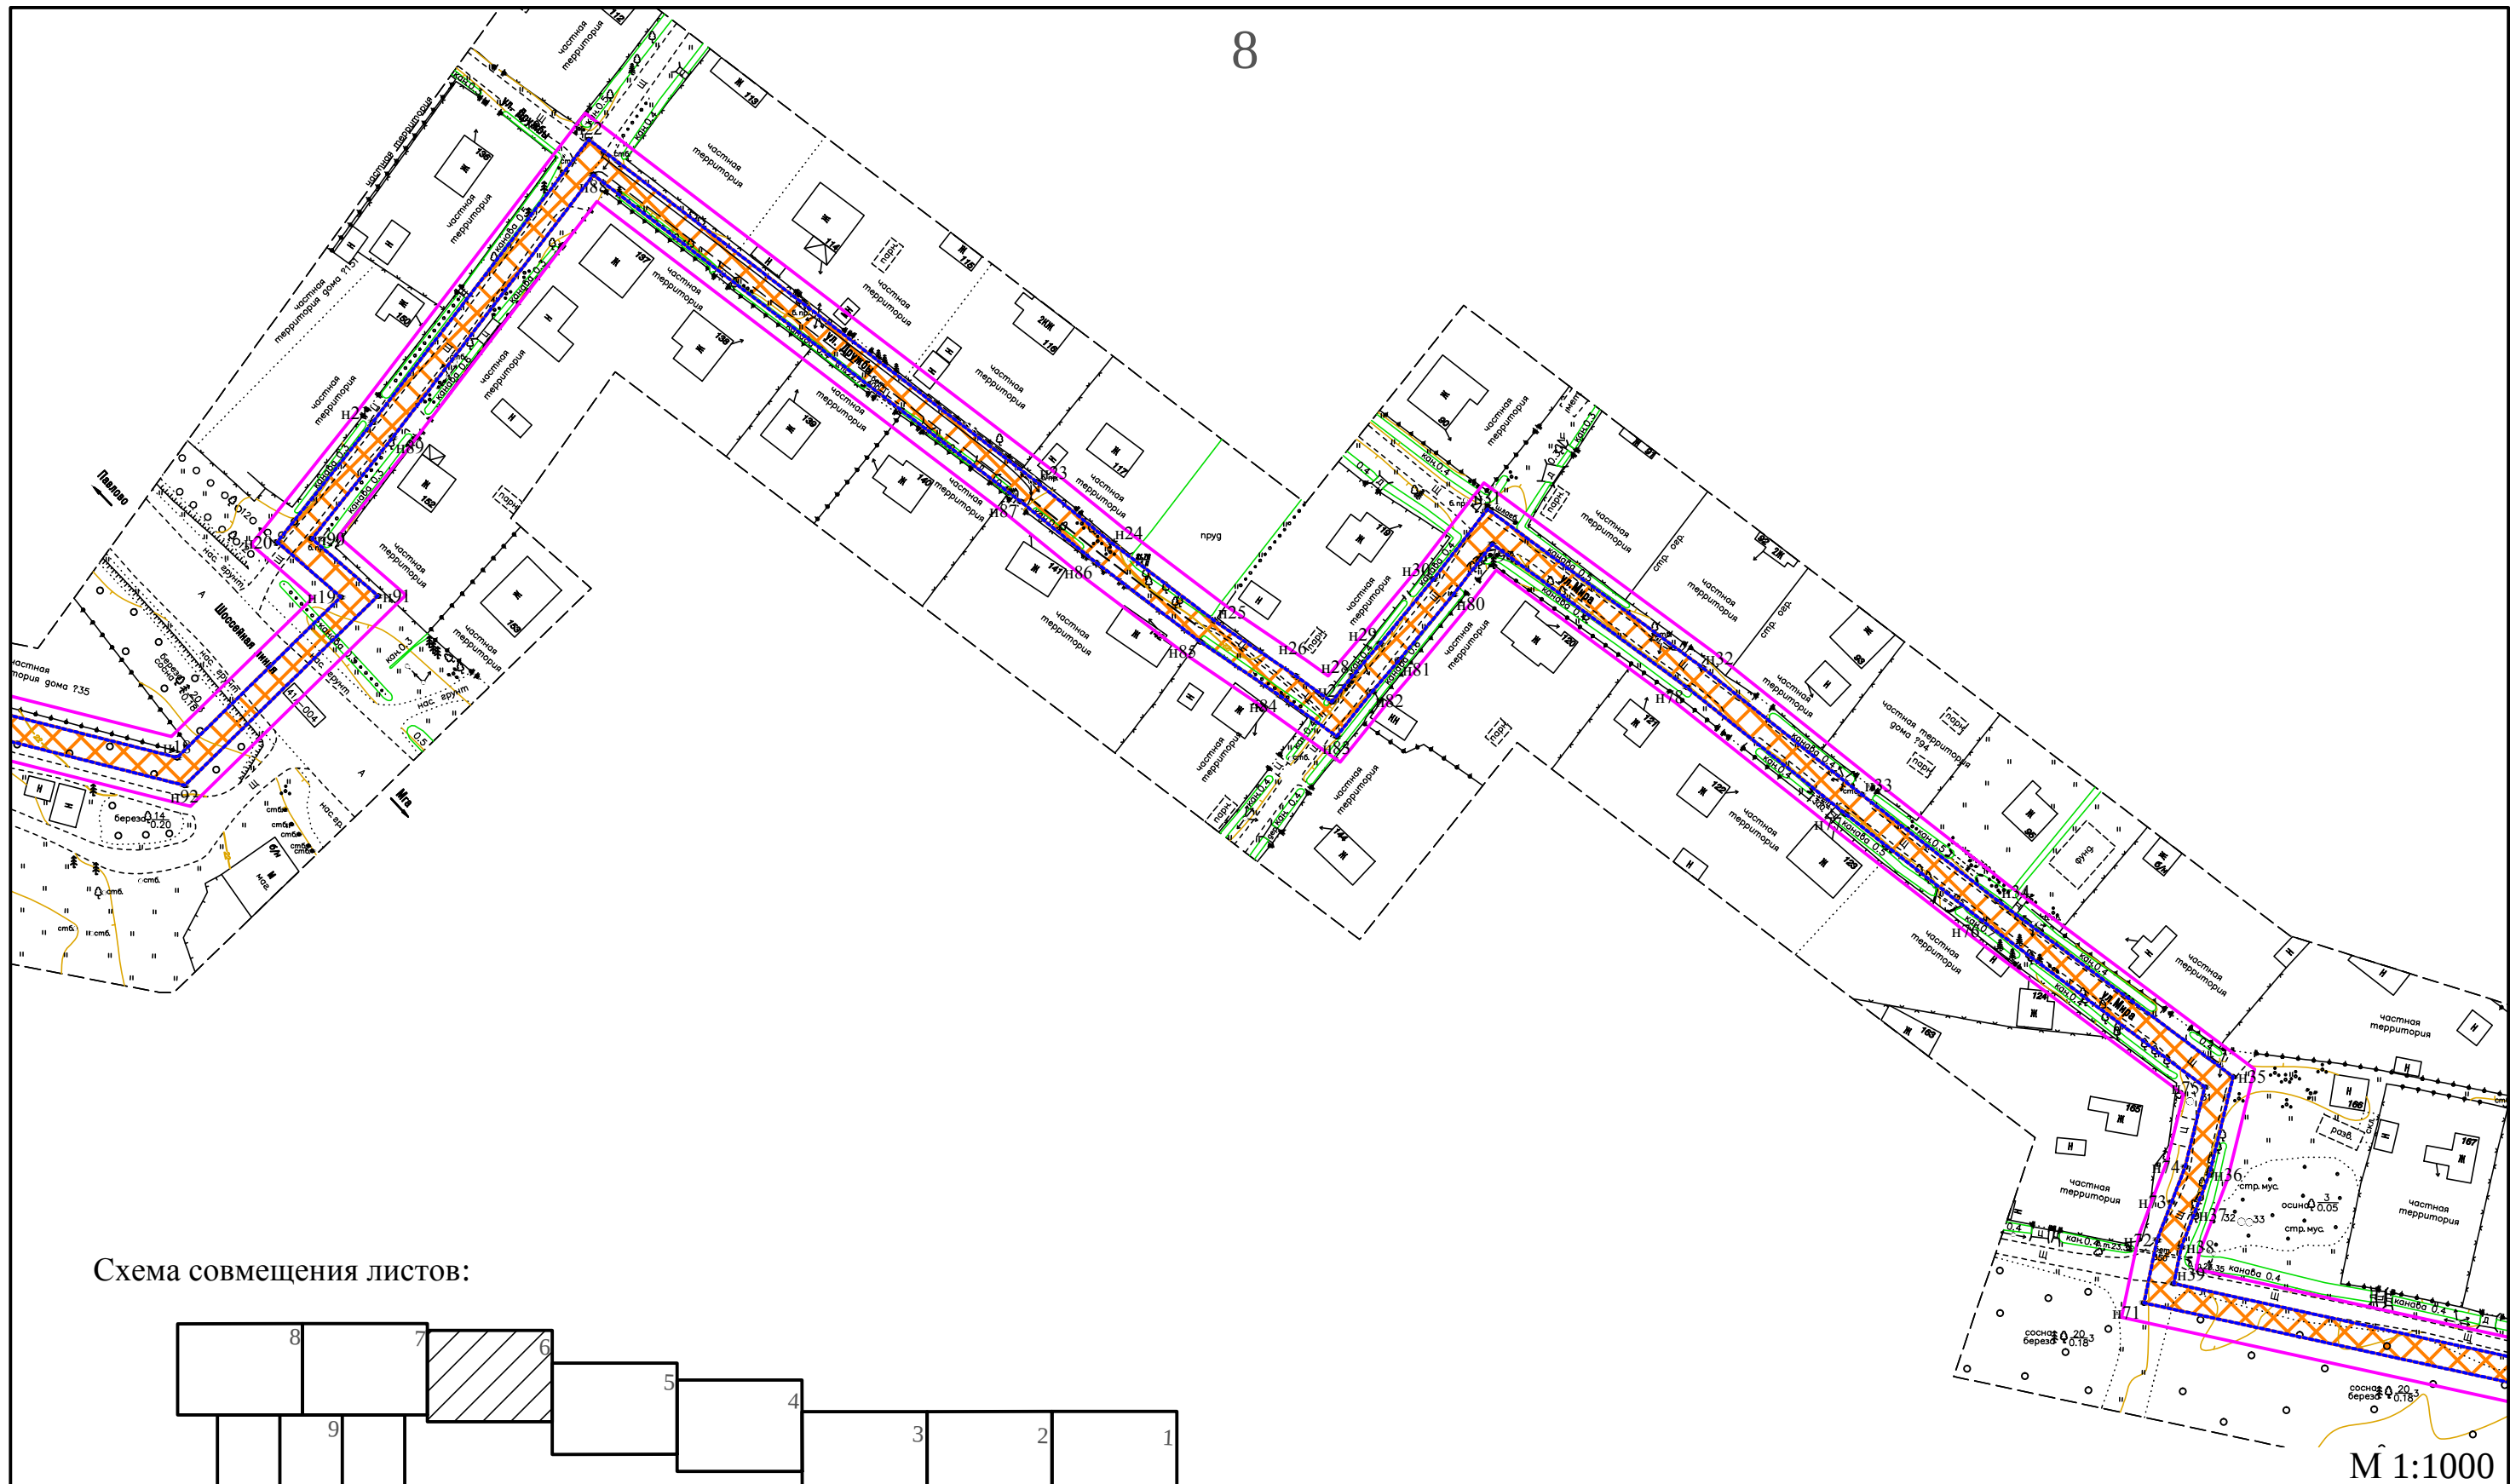

						2770-ППТ.ОЧП			
						"Распределительный газопровод для газоснабжения д. Горы" расположенного в Павловском городском поселении и Мгинском городском поселении Кировского муниципального района Ленинградской области "			
Изм.	Кол.уч.	Лист	док	Подпись	Дата	Проект планировки территории	Стадия	Лист	Листов
Разраб.		Тимофеев					П	6	
Провер.		Иванов							
Н.контр.		Минина							
Утвердил		Минина				Чертеж границ зон планируемого размещения линейного объекта	ООО "Проект"		


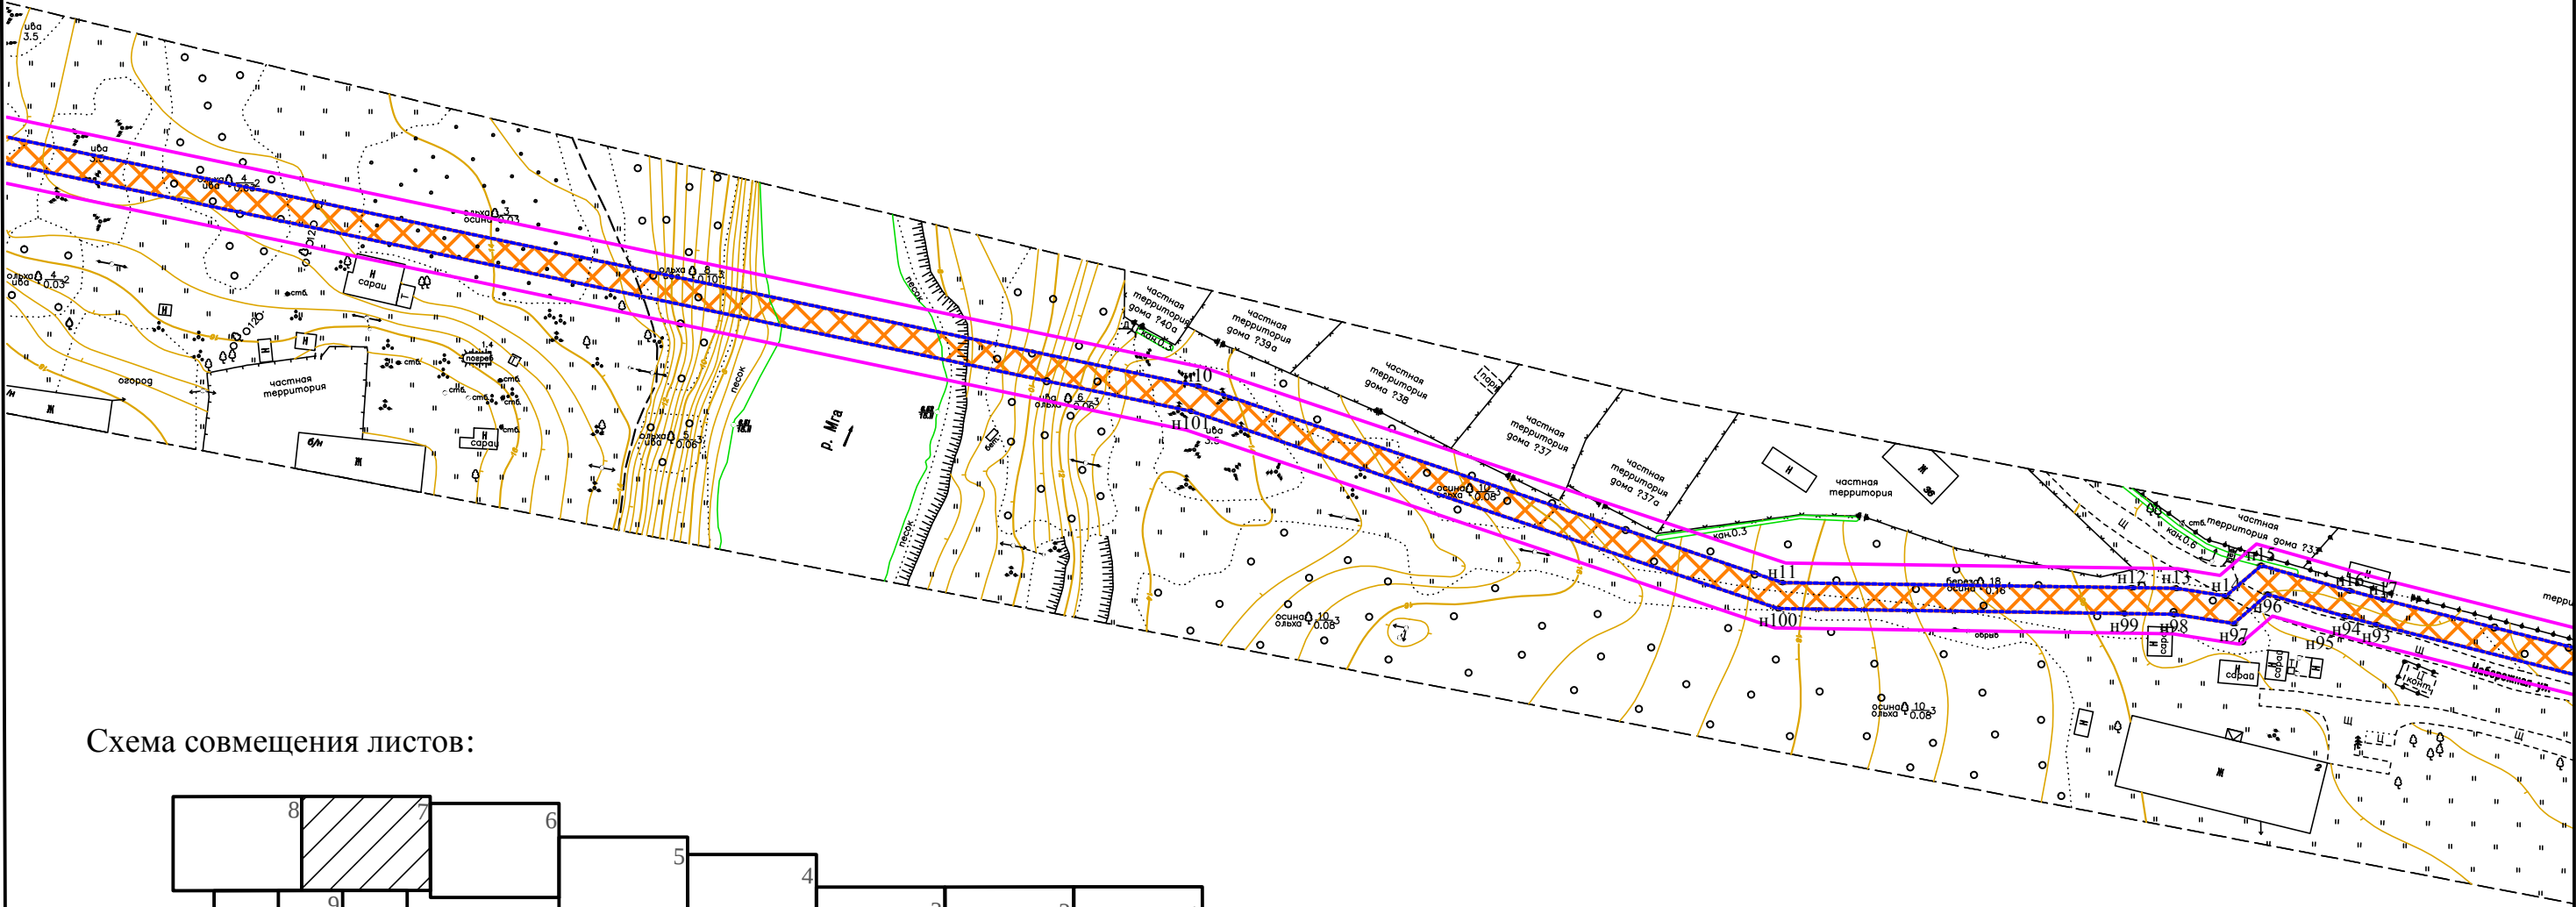


Схема совмещения листов:

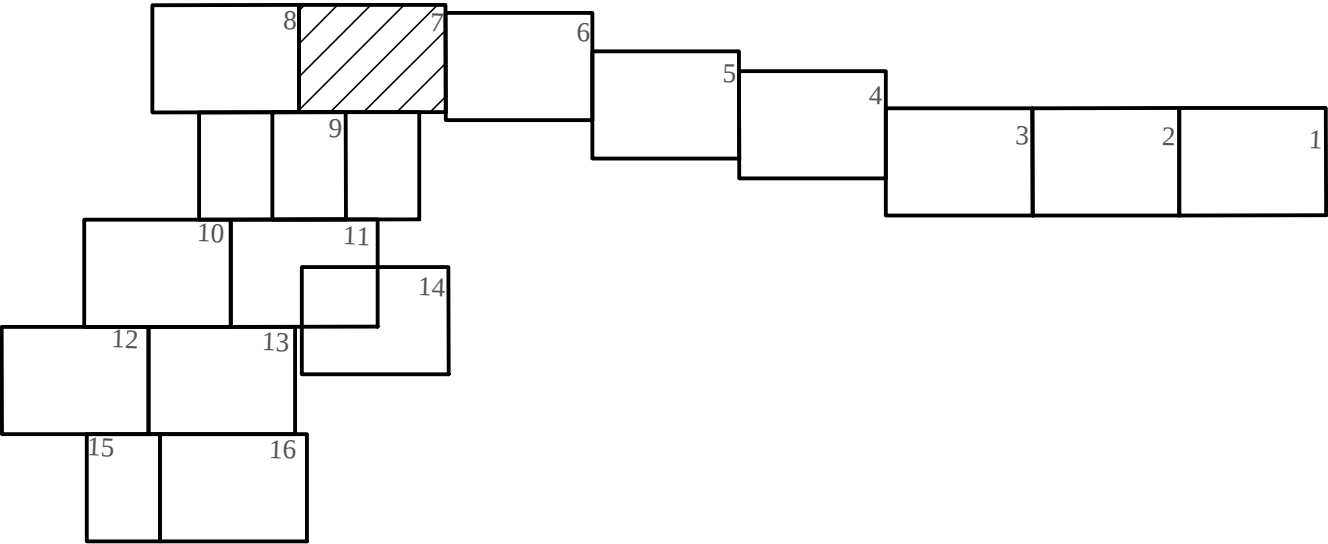

М 1:1000

						2770-ППТ.ОЧП			
						"Распределительный газопровод для газоснабжения д. Горы" расположенного в Павловском городском поселении и Мгинском городском поселении Кировского муниципального района Ленинградской области "			
Изм.	Кол.уч.	Лист	док	Подпись	Дата	Проект планировки территории	Стадия	Лист	Листов
Разраб.		Тимофеев		Смирнов			П	7	
Провер.		Иванов		Иванов					
Н.контр.		Минина		Минина					
Утвердил		Минина		Минина		Чертеж границ зон планируемого размещения линейного объекта	ООО "Проект"		


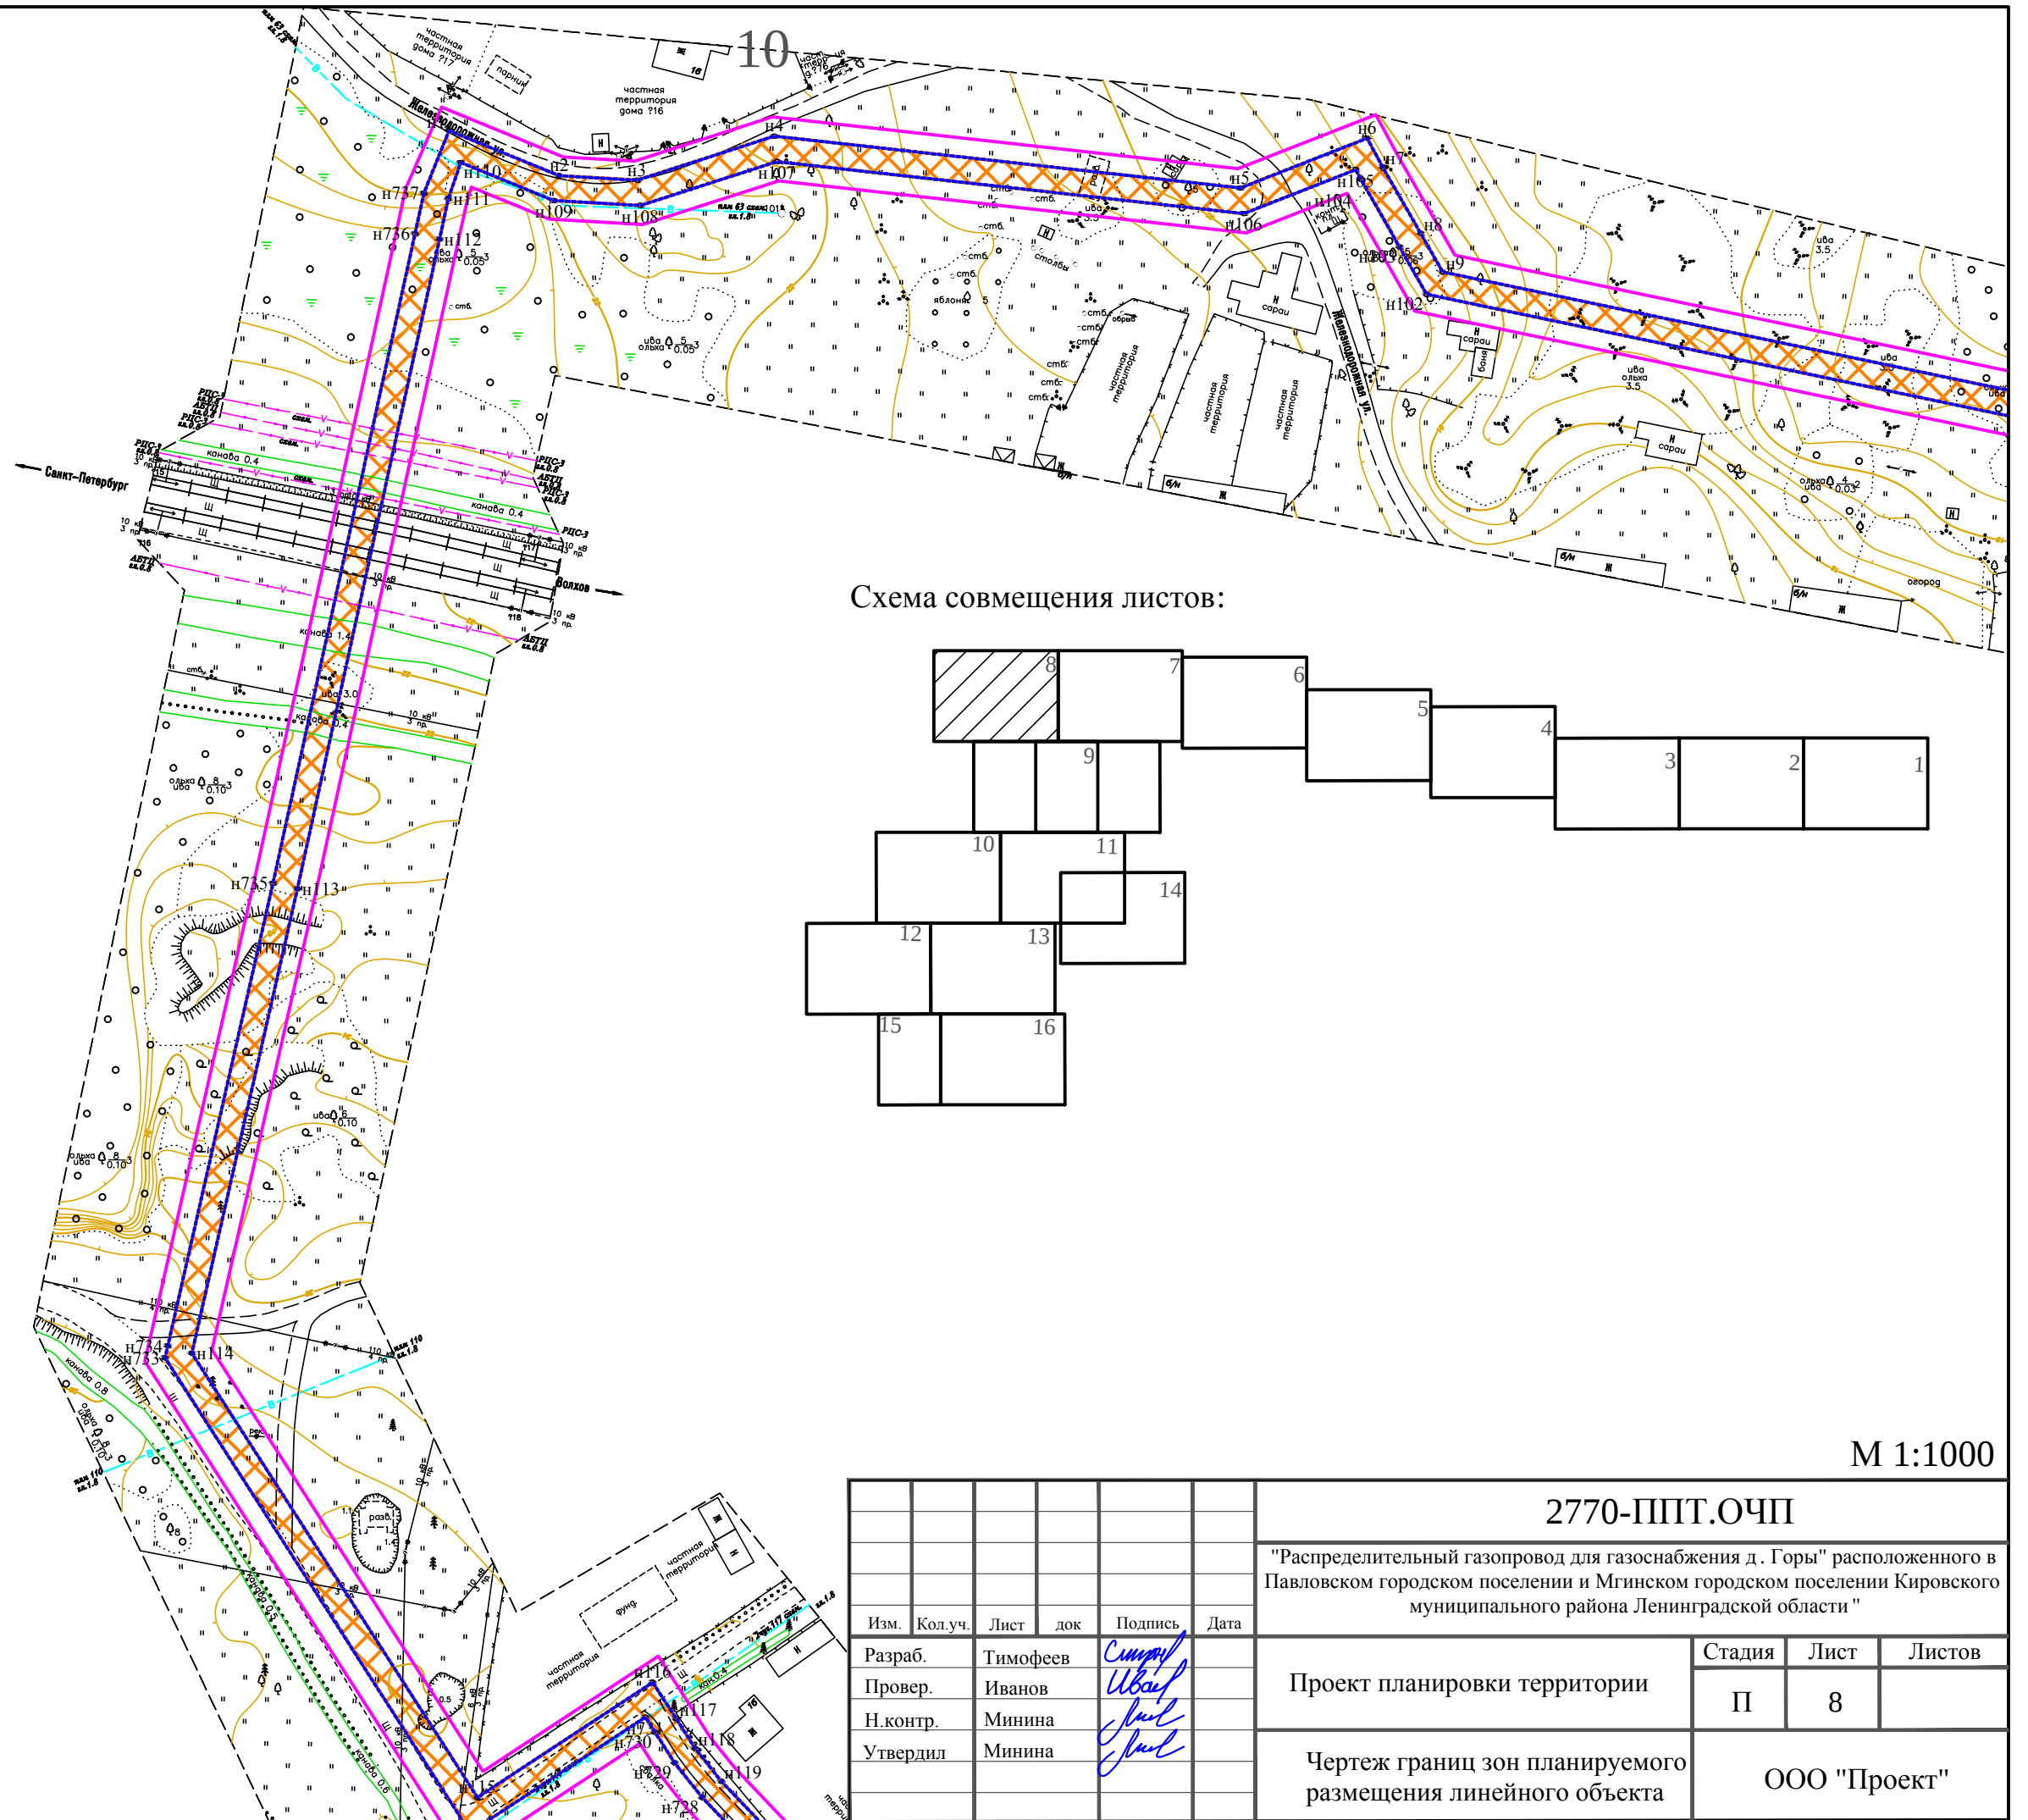




Схема совмещения листов:

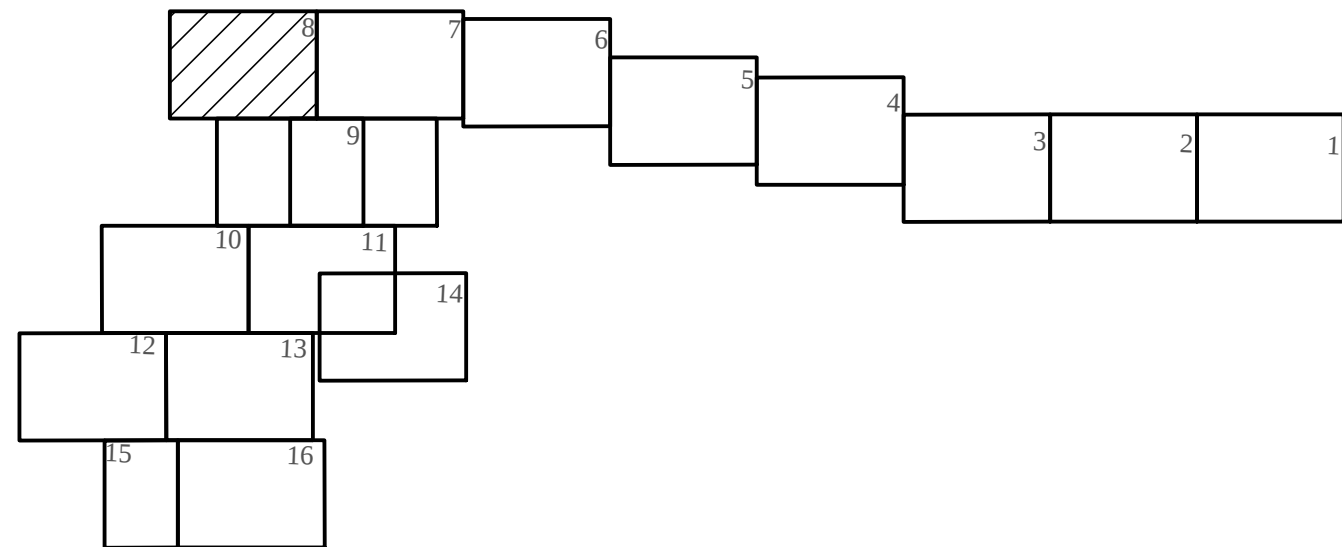

М 1:1000

						2770-ППТ.ОЧП			
						"Распределительный газопровод для газоснабжения д. Горы" расположенного в Павловском городском поселении и Мгинском городском поселении Кировского муниципального района Ленинградской области "			
Изм.	Кол.уч.	Лист	док	Подпись	Дата	Проект планировки территории	Стадия	Лист	Листов
Разраб.		Тимофеев					П	8	
Провер.		Иванов							
Н.контр.		Минина							
Утвердил		Минина				Чертеж границ зон планируемого размещения линейного объекта	ООО "Проект"		

Схема совмещения листов:

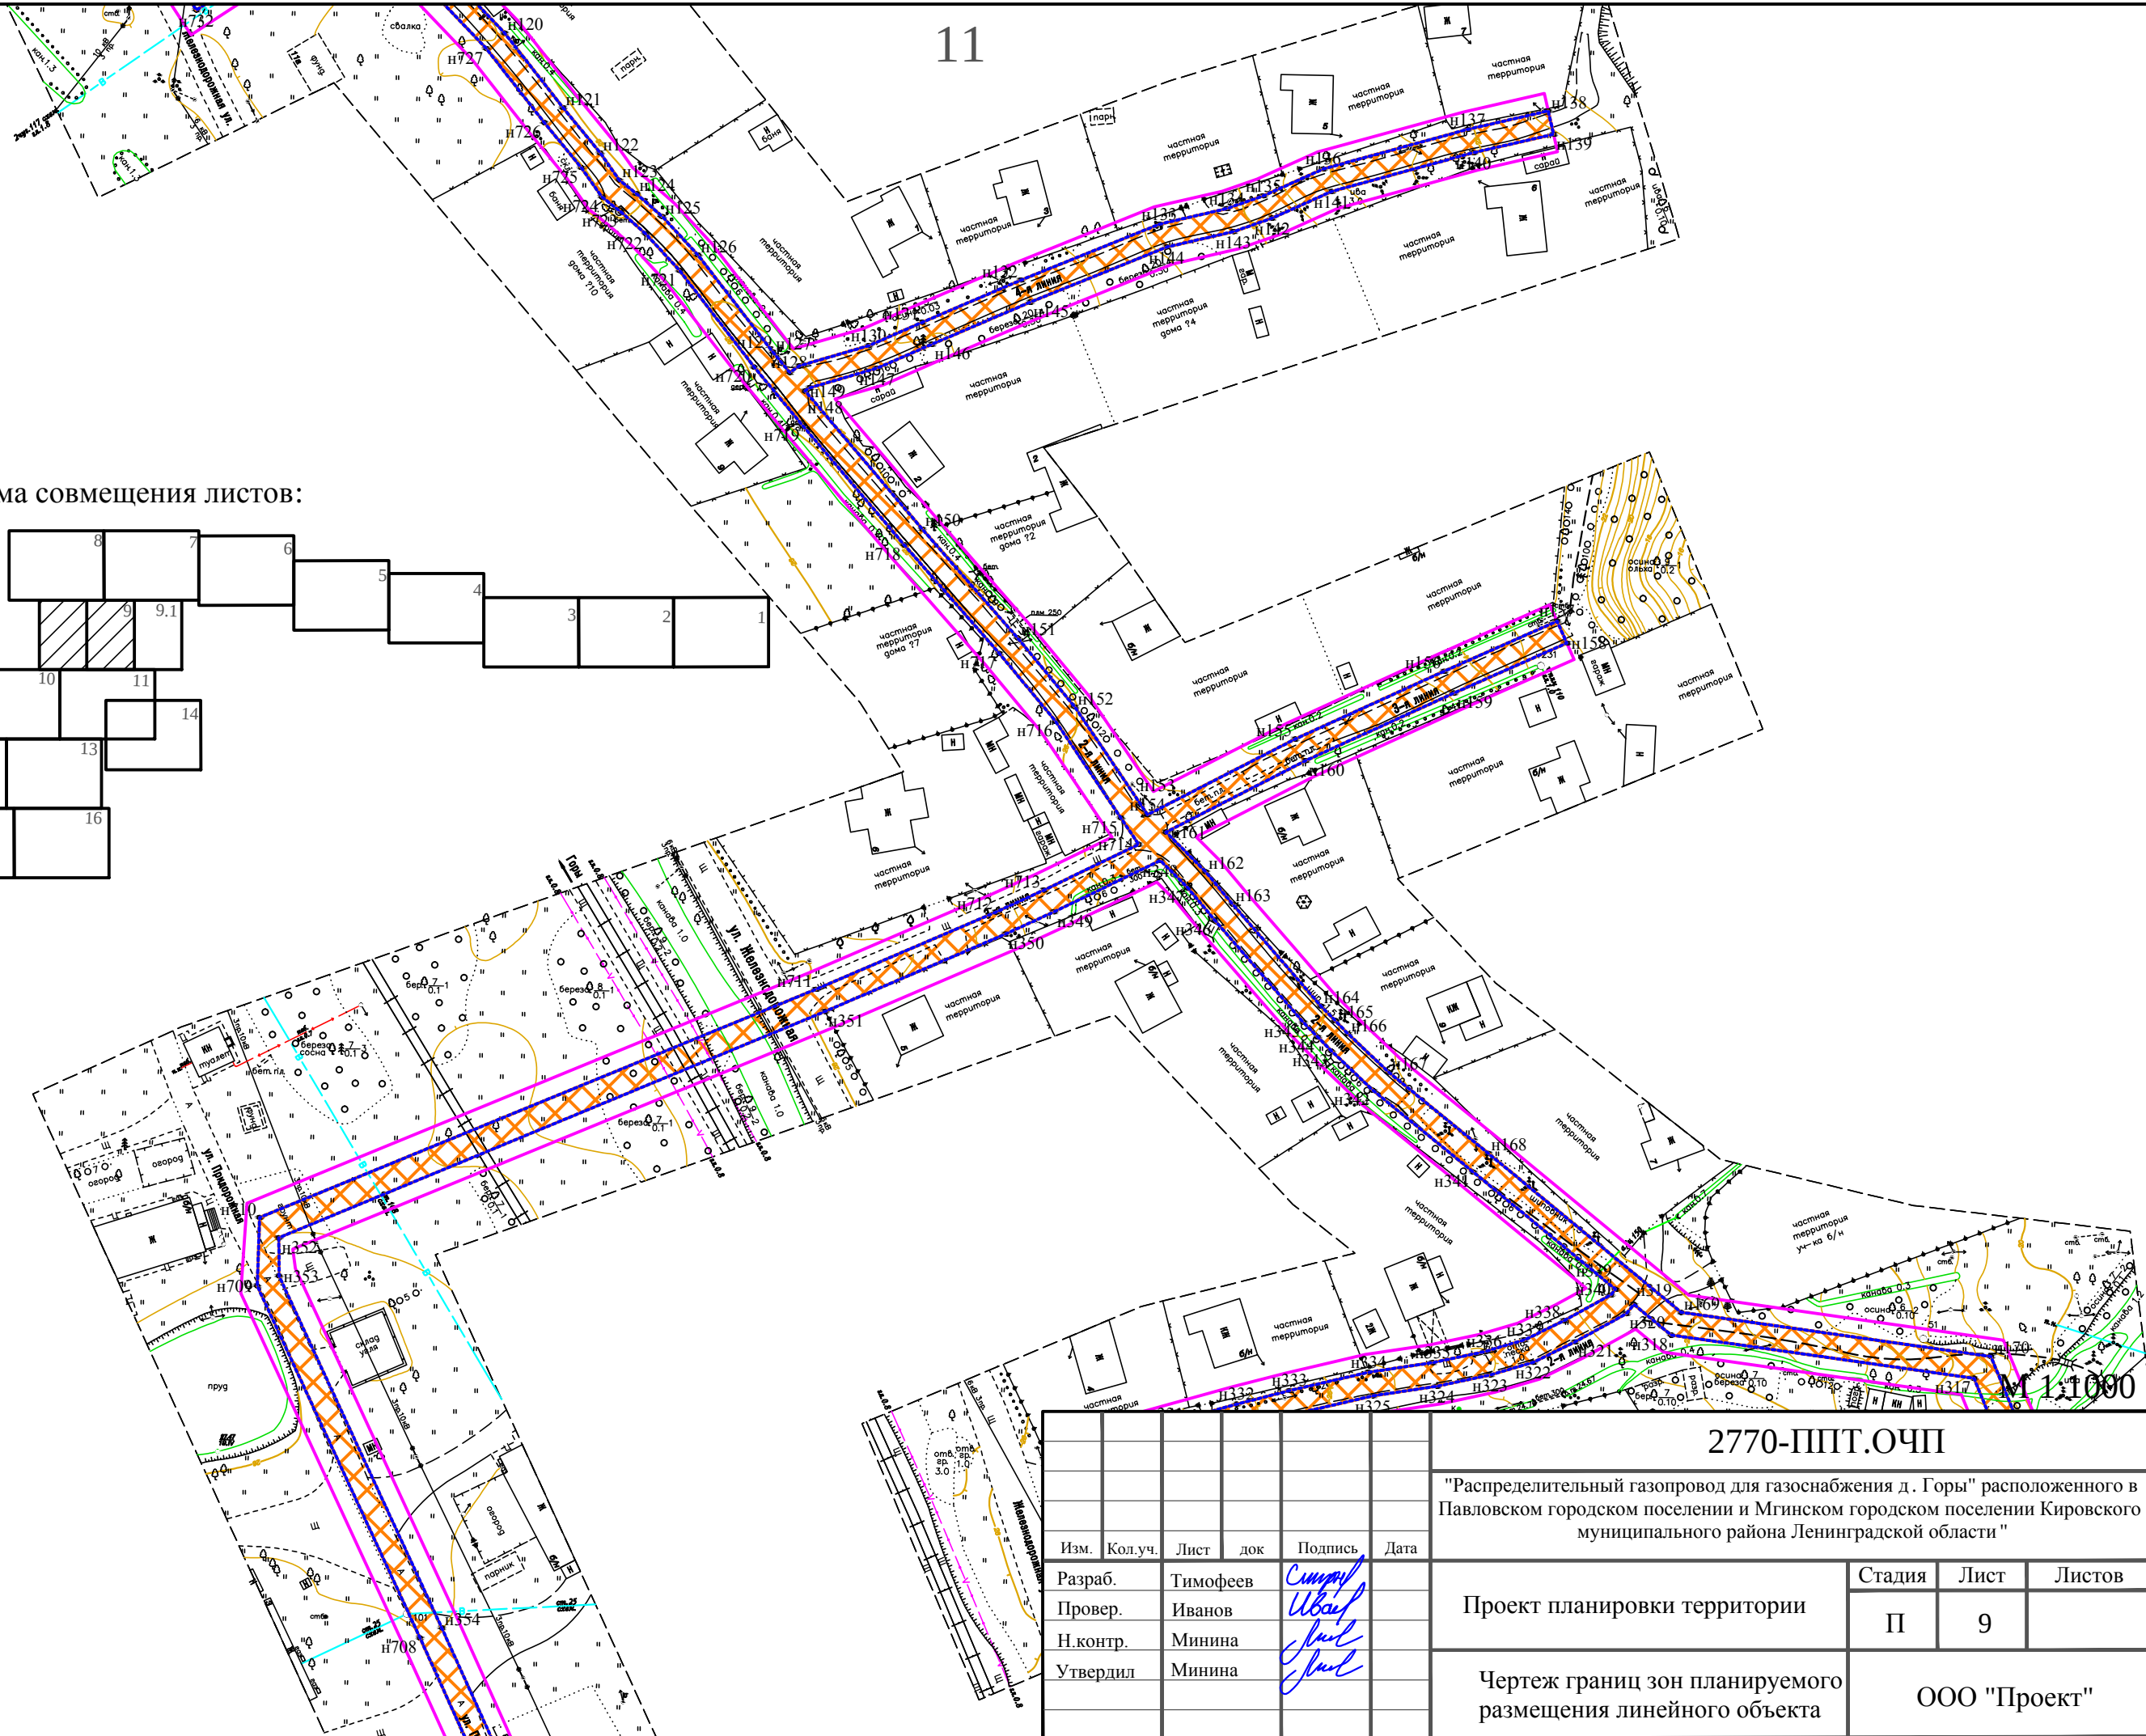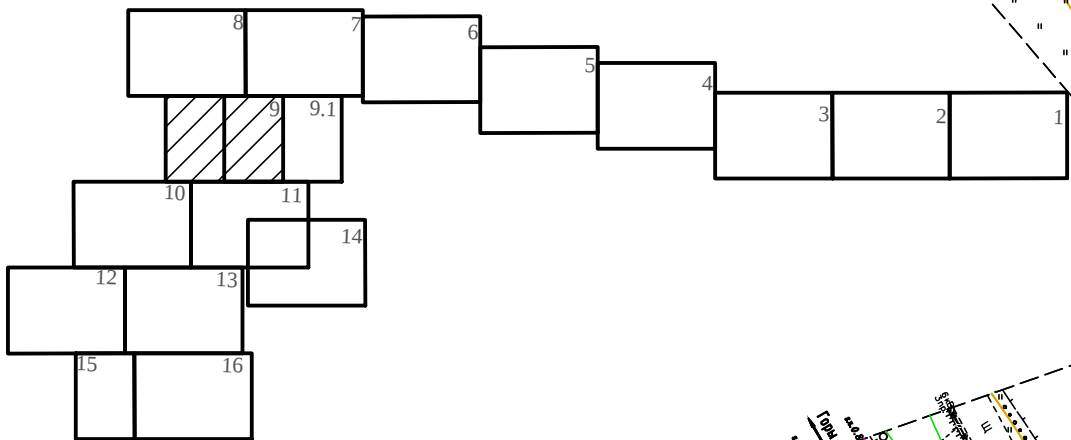

						2770-ППТ.ОЧП			
						"Распределительный газопровод для газоснабжения д. Горы" расположенного в Павловском городском поселении и Мгинском городском поселении Кировского муниципального района Ленинградской области "			
Изм.	Кол.уч.	Лист	док	Подпись	Дата	Проект планировки территории	Стадия	Лист	Листов
Разраб.		Тимофеев					П	9	
Провер.		Иванов							
Н.контр.		Минина							
Утвердил		Минина				Чертеж границ зон планируемого размещения линейного объекта	ООО "Проект"		


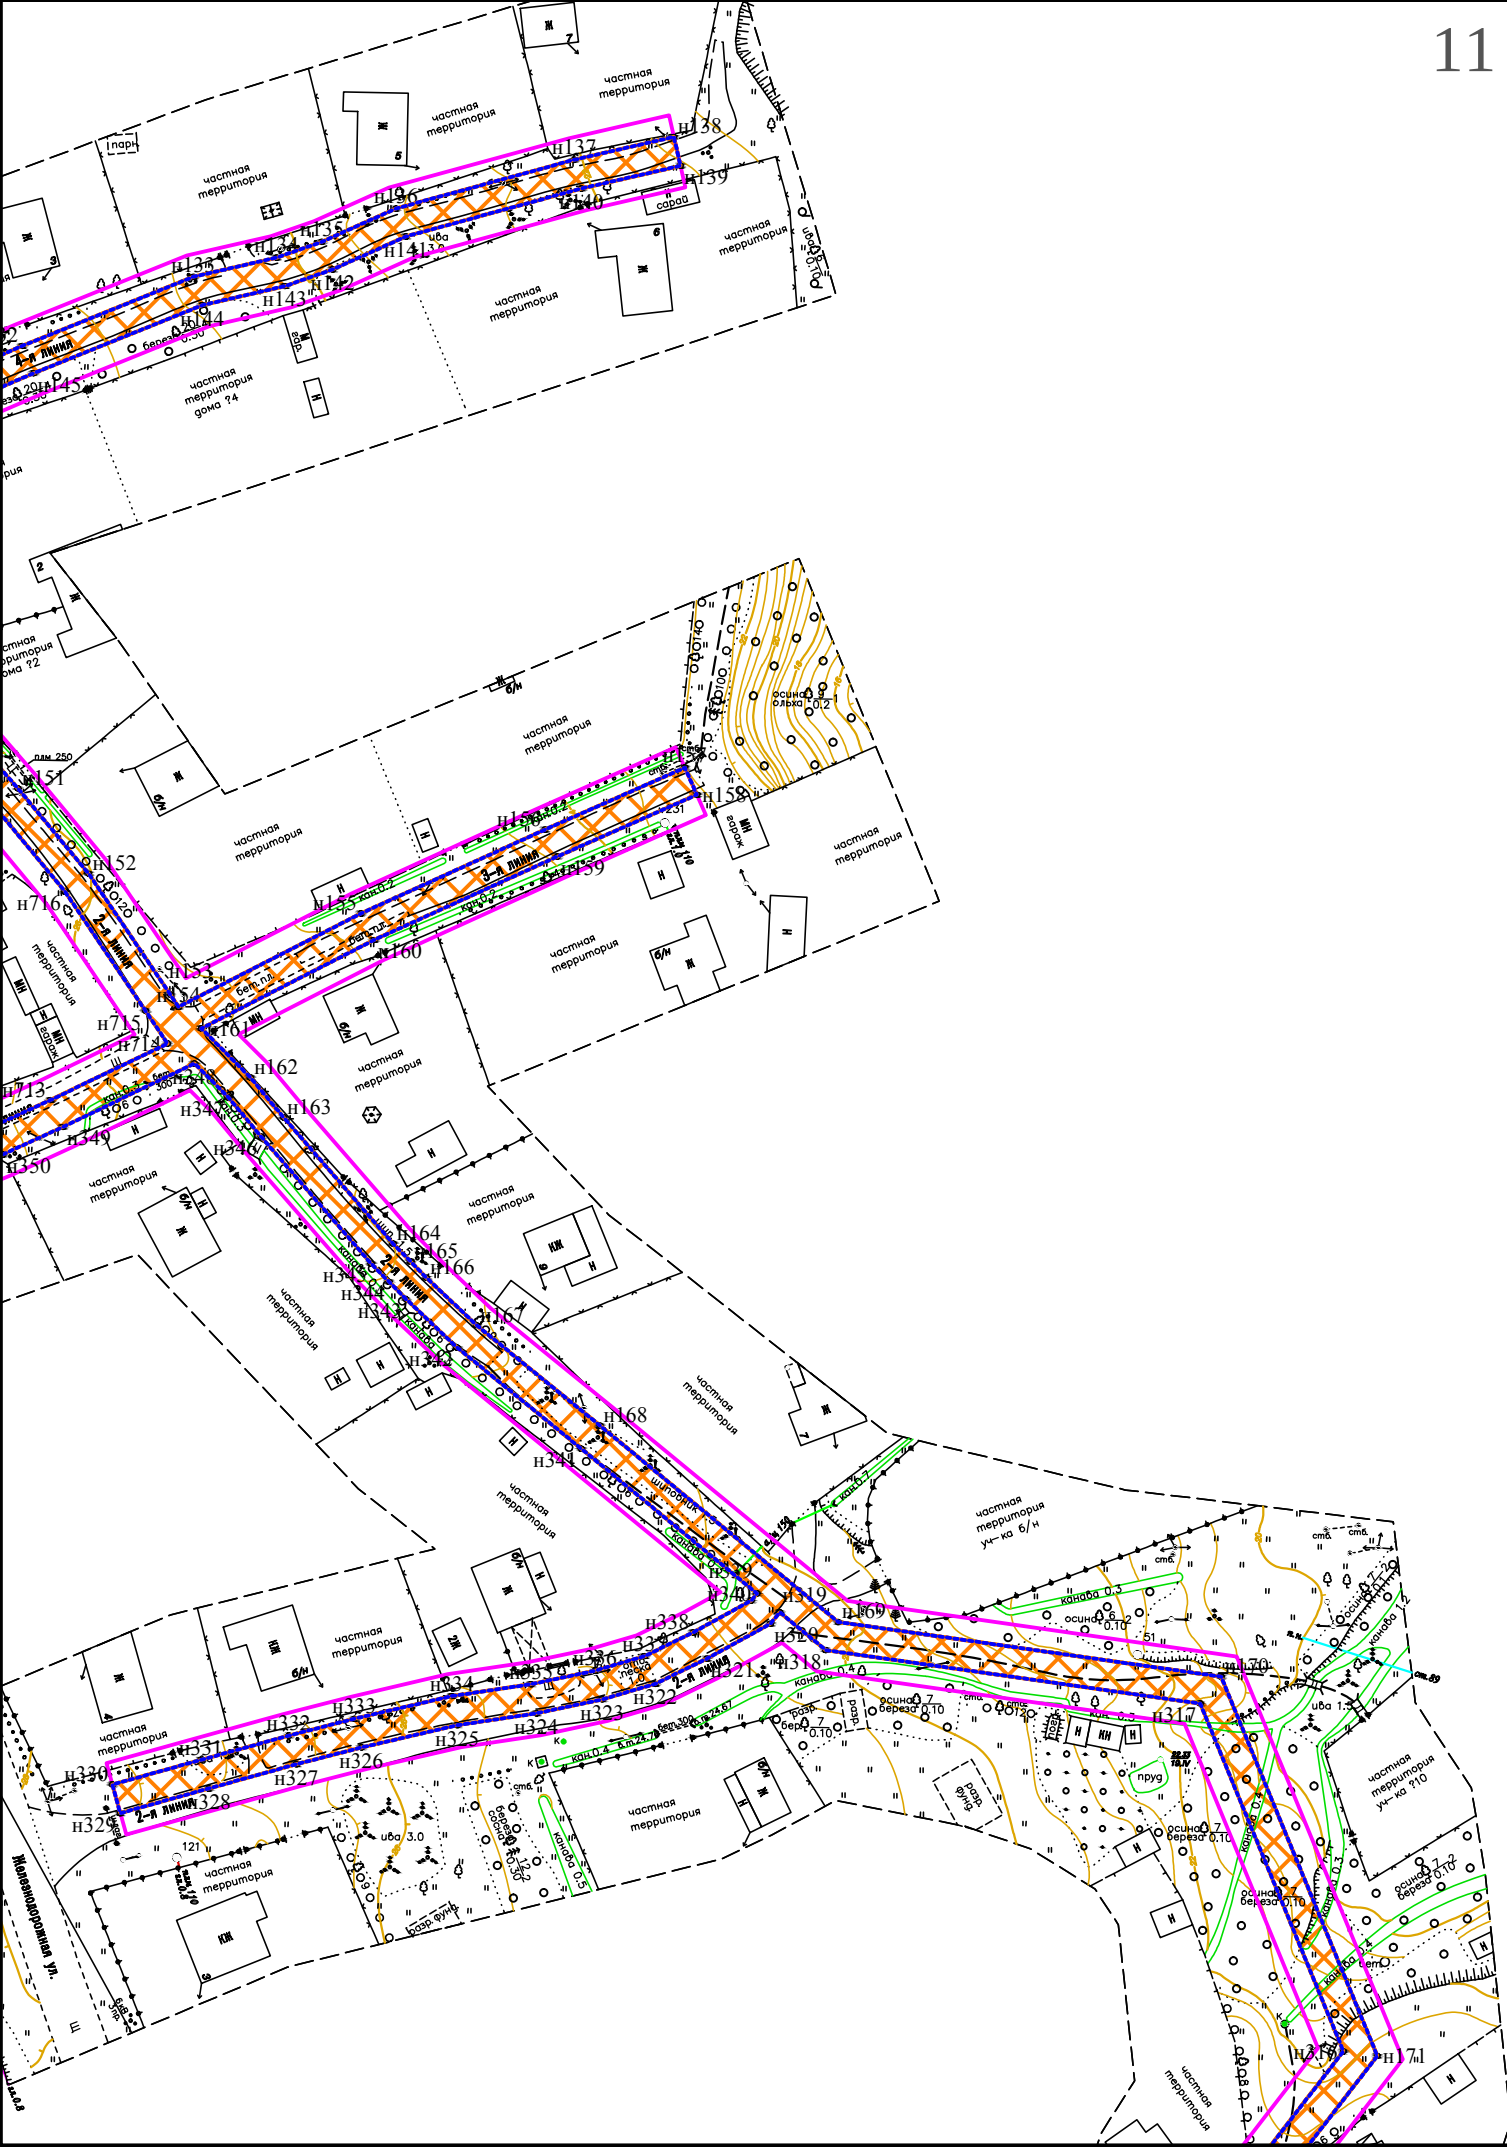




Схема совмещения листов:

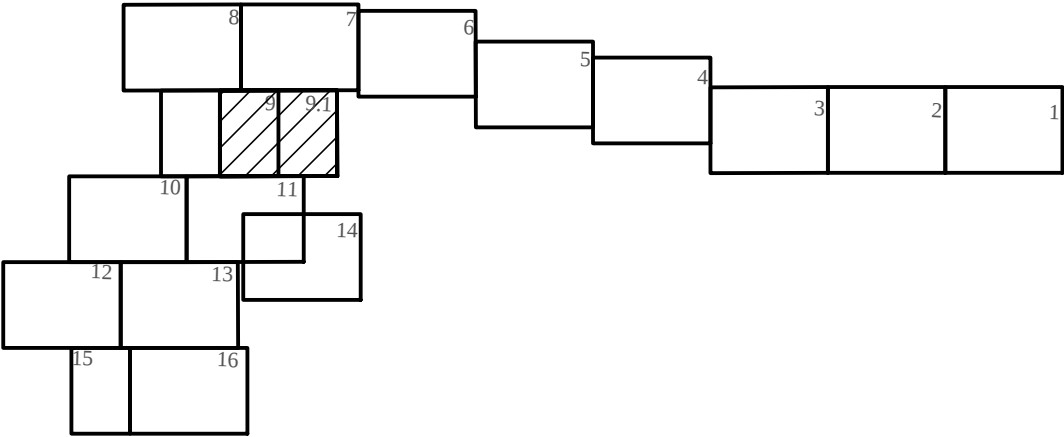

М 1:1000

						2770-ППТ.ОЧП			
						"Распределительный газопровод для газоснабжения д. Горы" расположенного в Павловском городском поселении и Мгинском городском поселении Кировского муниципального района Ленинградской области "			
Изм.	Кол.уч.	Лист	док	Подпись	Дата	Проект планировки территории	Стадия	Лист	Листов
Разраб.	Тимофеев			<i>Смирнов</i>			П	9	
Провер.	Иванов			<i>Иванов</i>					
Н.контр.	Минина			<i>Минина</i>					
Утвердил	Минина			<i>Минина</i>		Чертеж границ зон планируемого размещения линейного объекта	ООО "Проект"		

Схема совмещения листов:

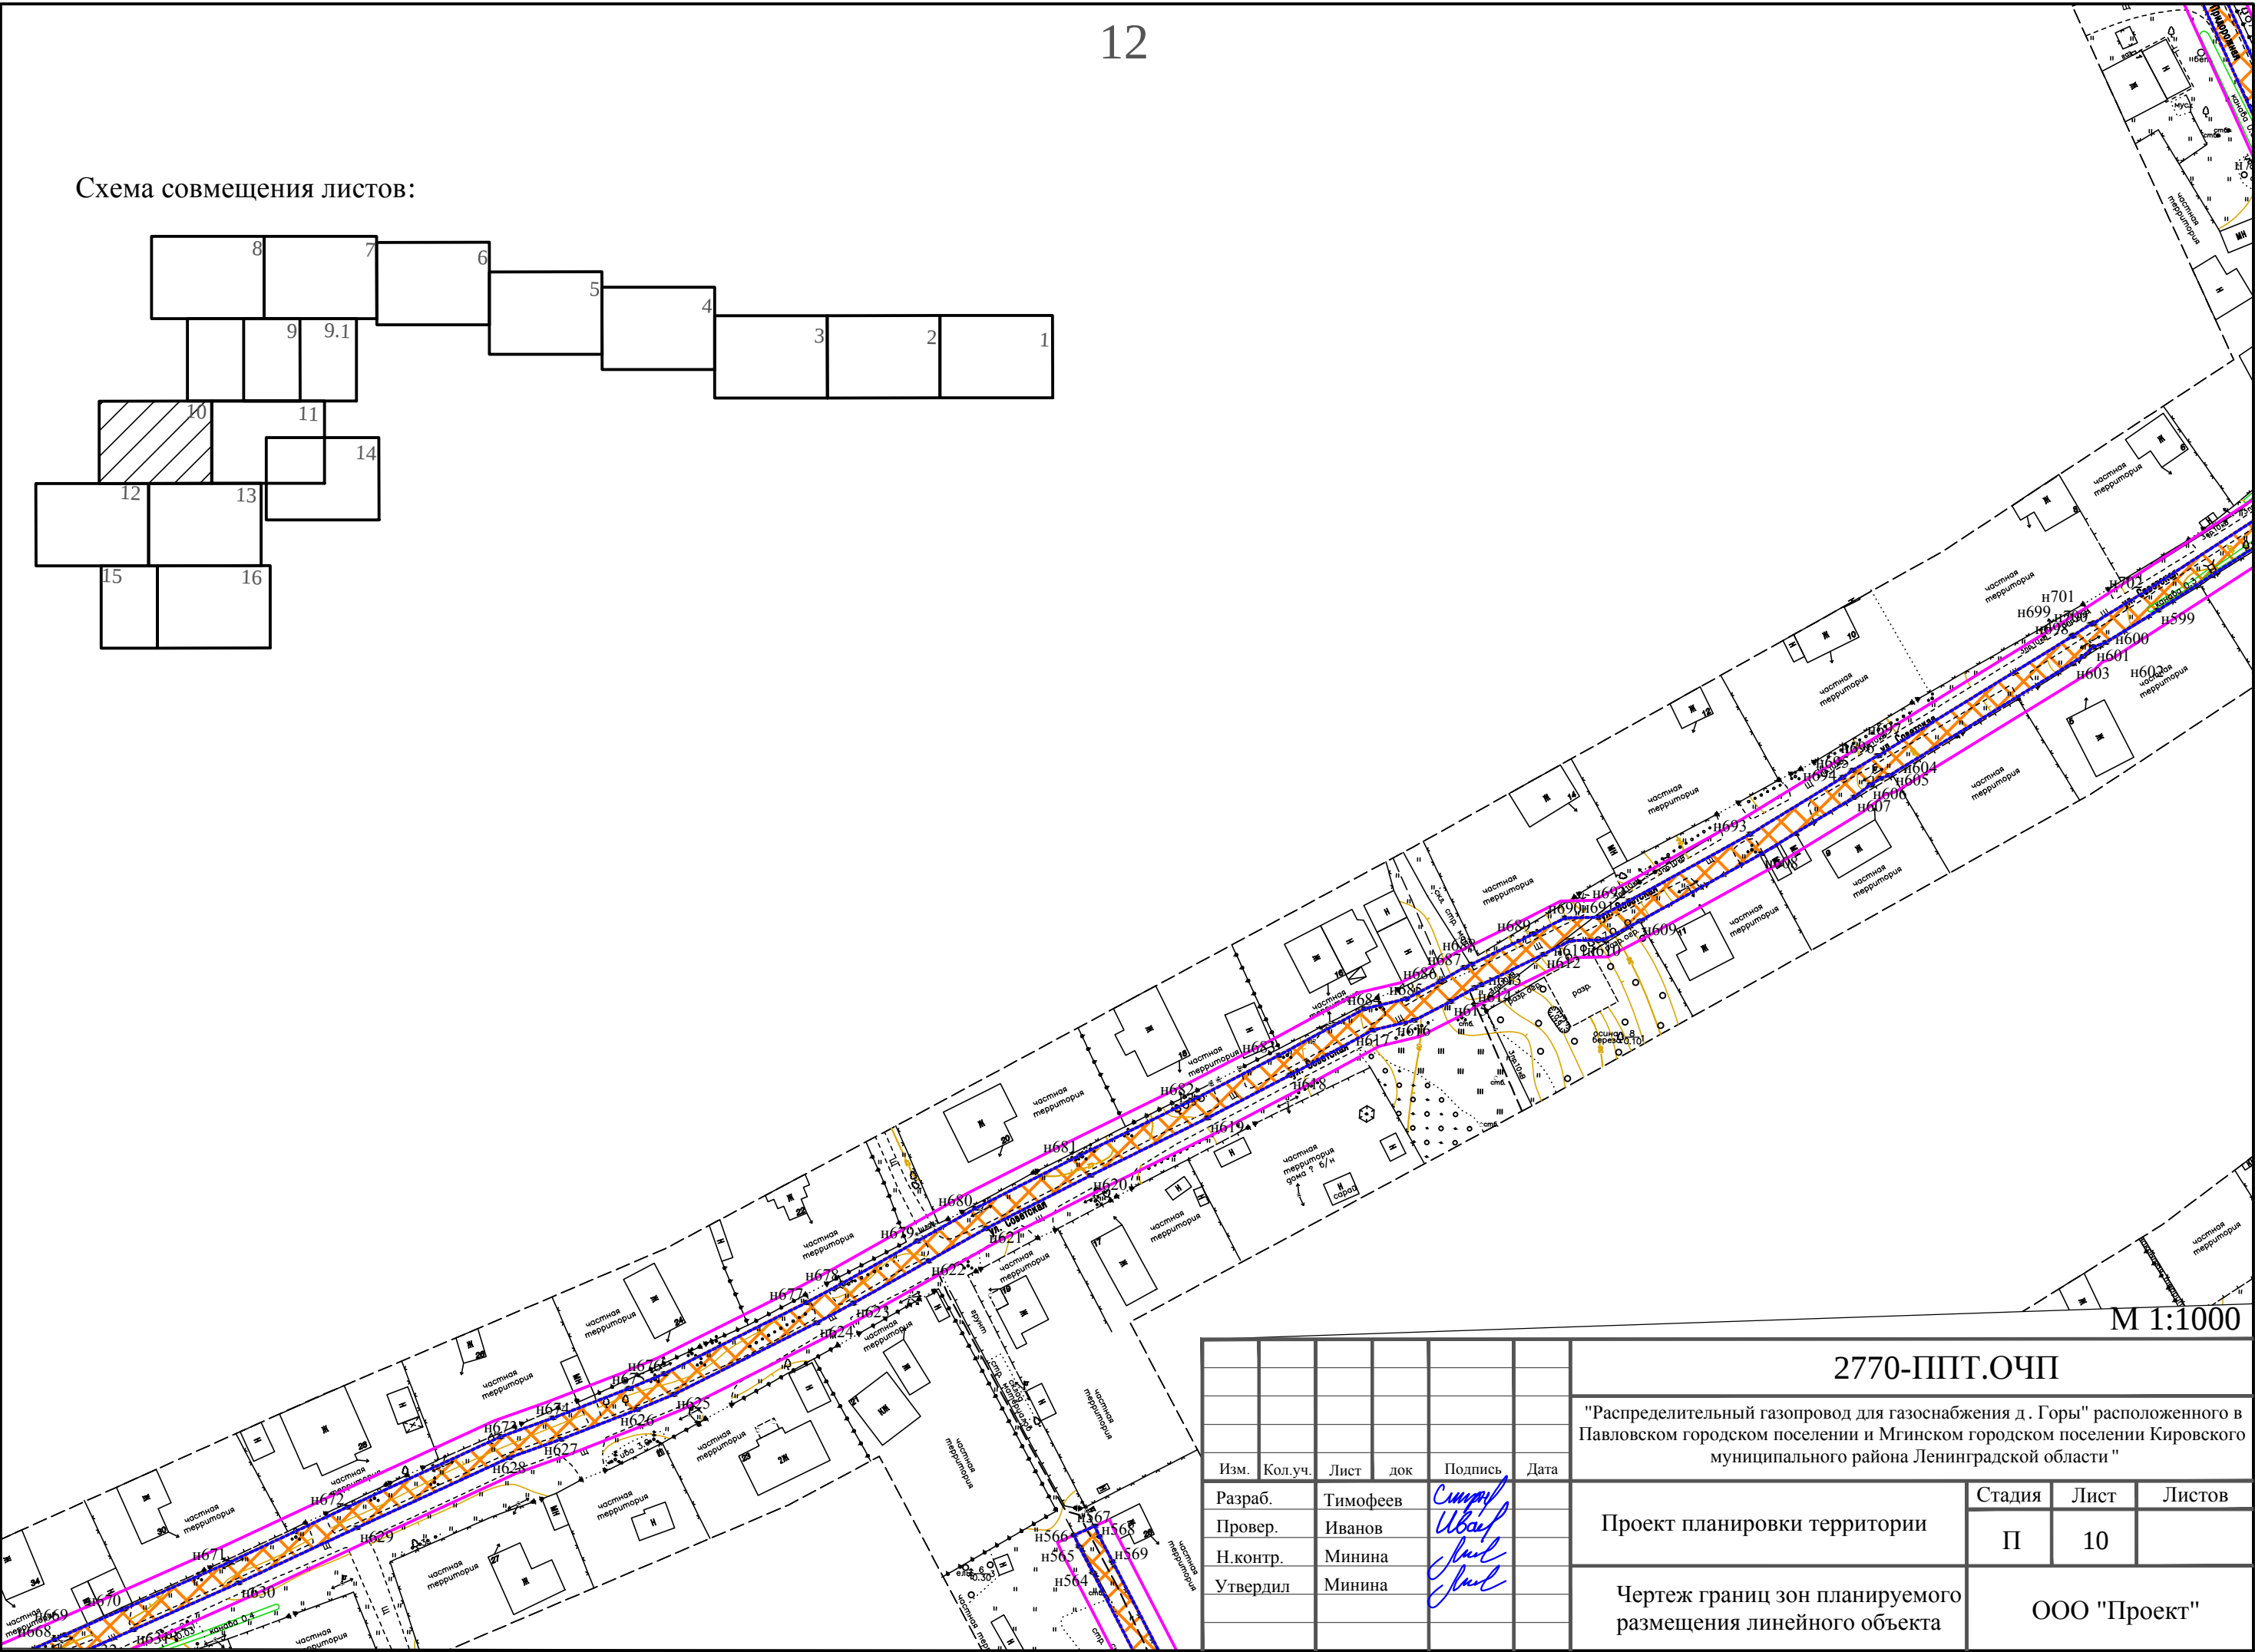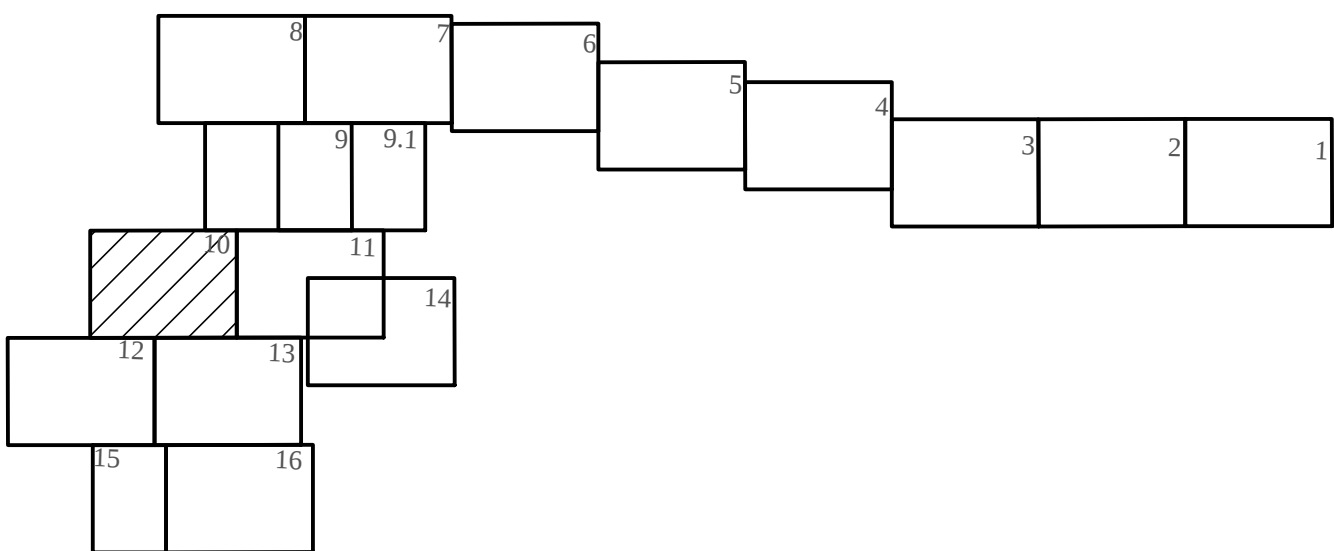

						2770-ППТ.ОЧП				
						"Распределительный газопровод для газоснабжения д. Горы" расположенного в Павловском городском поселении и Мгинском городском поселении Кировского муниципального района Ленинградской области "				
Изм.	Кол.уч.	Лист	док	Подпись	Дата					
Разраб.		Тимофеев				Проект планировки территории		Стадия	Лист	Листов
Провер.		Иванов						П	10	
Н.контр.		Минина				Чертеж границ зон планируемого размещения линейного объекта		ООО "Проект"		
Утвердил		Минина								

						2770-ППТ.ОЧП			
						"Распределительный газопровод для газоснабжения д. Горы" расположено: Павловском городском поселении и Мгинском городском поселении Кировс муниципального района Ленинградской области "			
Изм.	Кол.уч.	Лист	док	Подпись	Дата				
Разраб.		Тимофеев				Проект планировки территории	Стадия	Лист	Лист
Провер.		Иванов					П	11	
Н.контр.		Минина				Чертеж границ зон планируемого размещения линейного объекта	ООО "Проект"		
Утвердил		Минина							

"Распределительный газопровод для газоснабжения д. Горы" расположено:
Павловском городском поселении и Мгинском городском поселении Кировского
муниципального района Ленинградской области "

Стадия	Лист	Лист
П	11	

ООО "Проект"


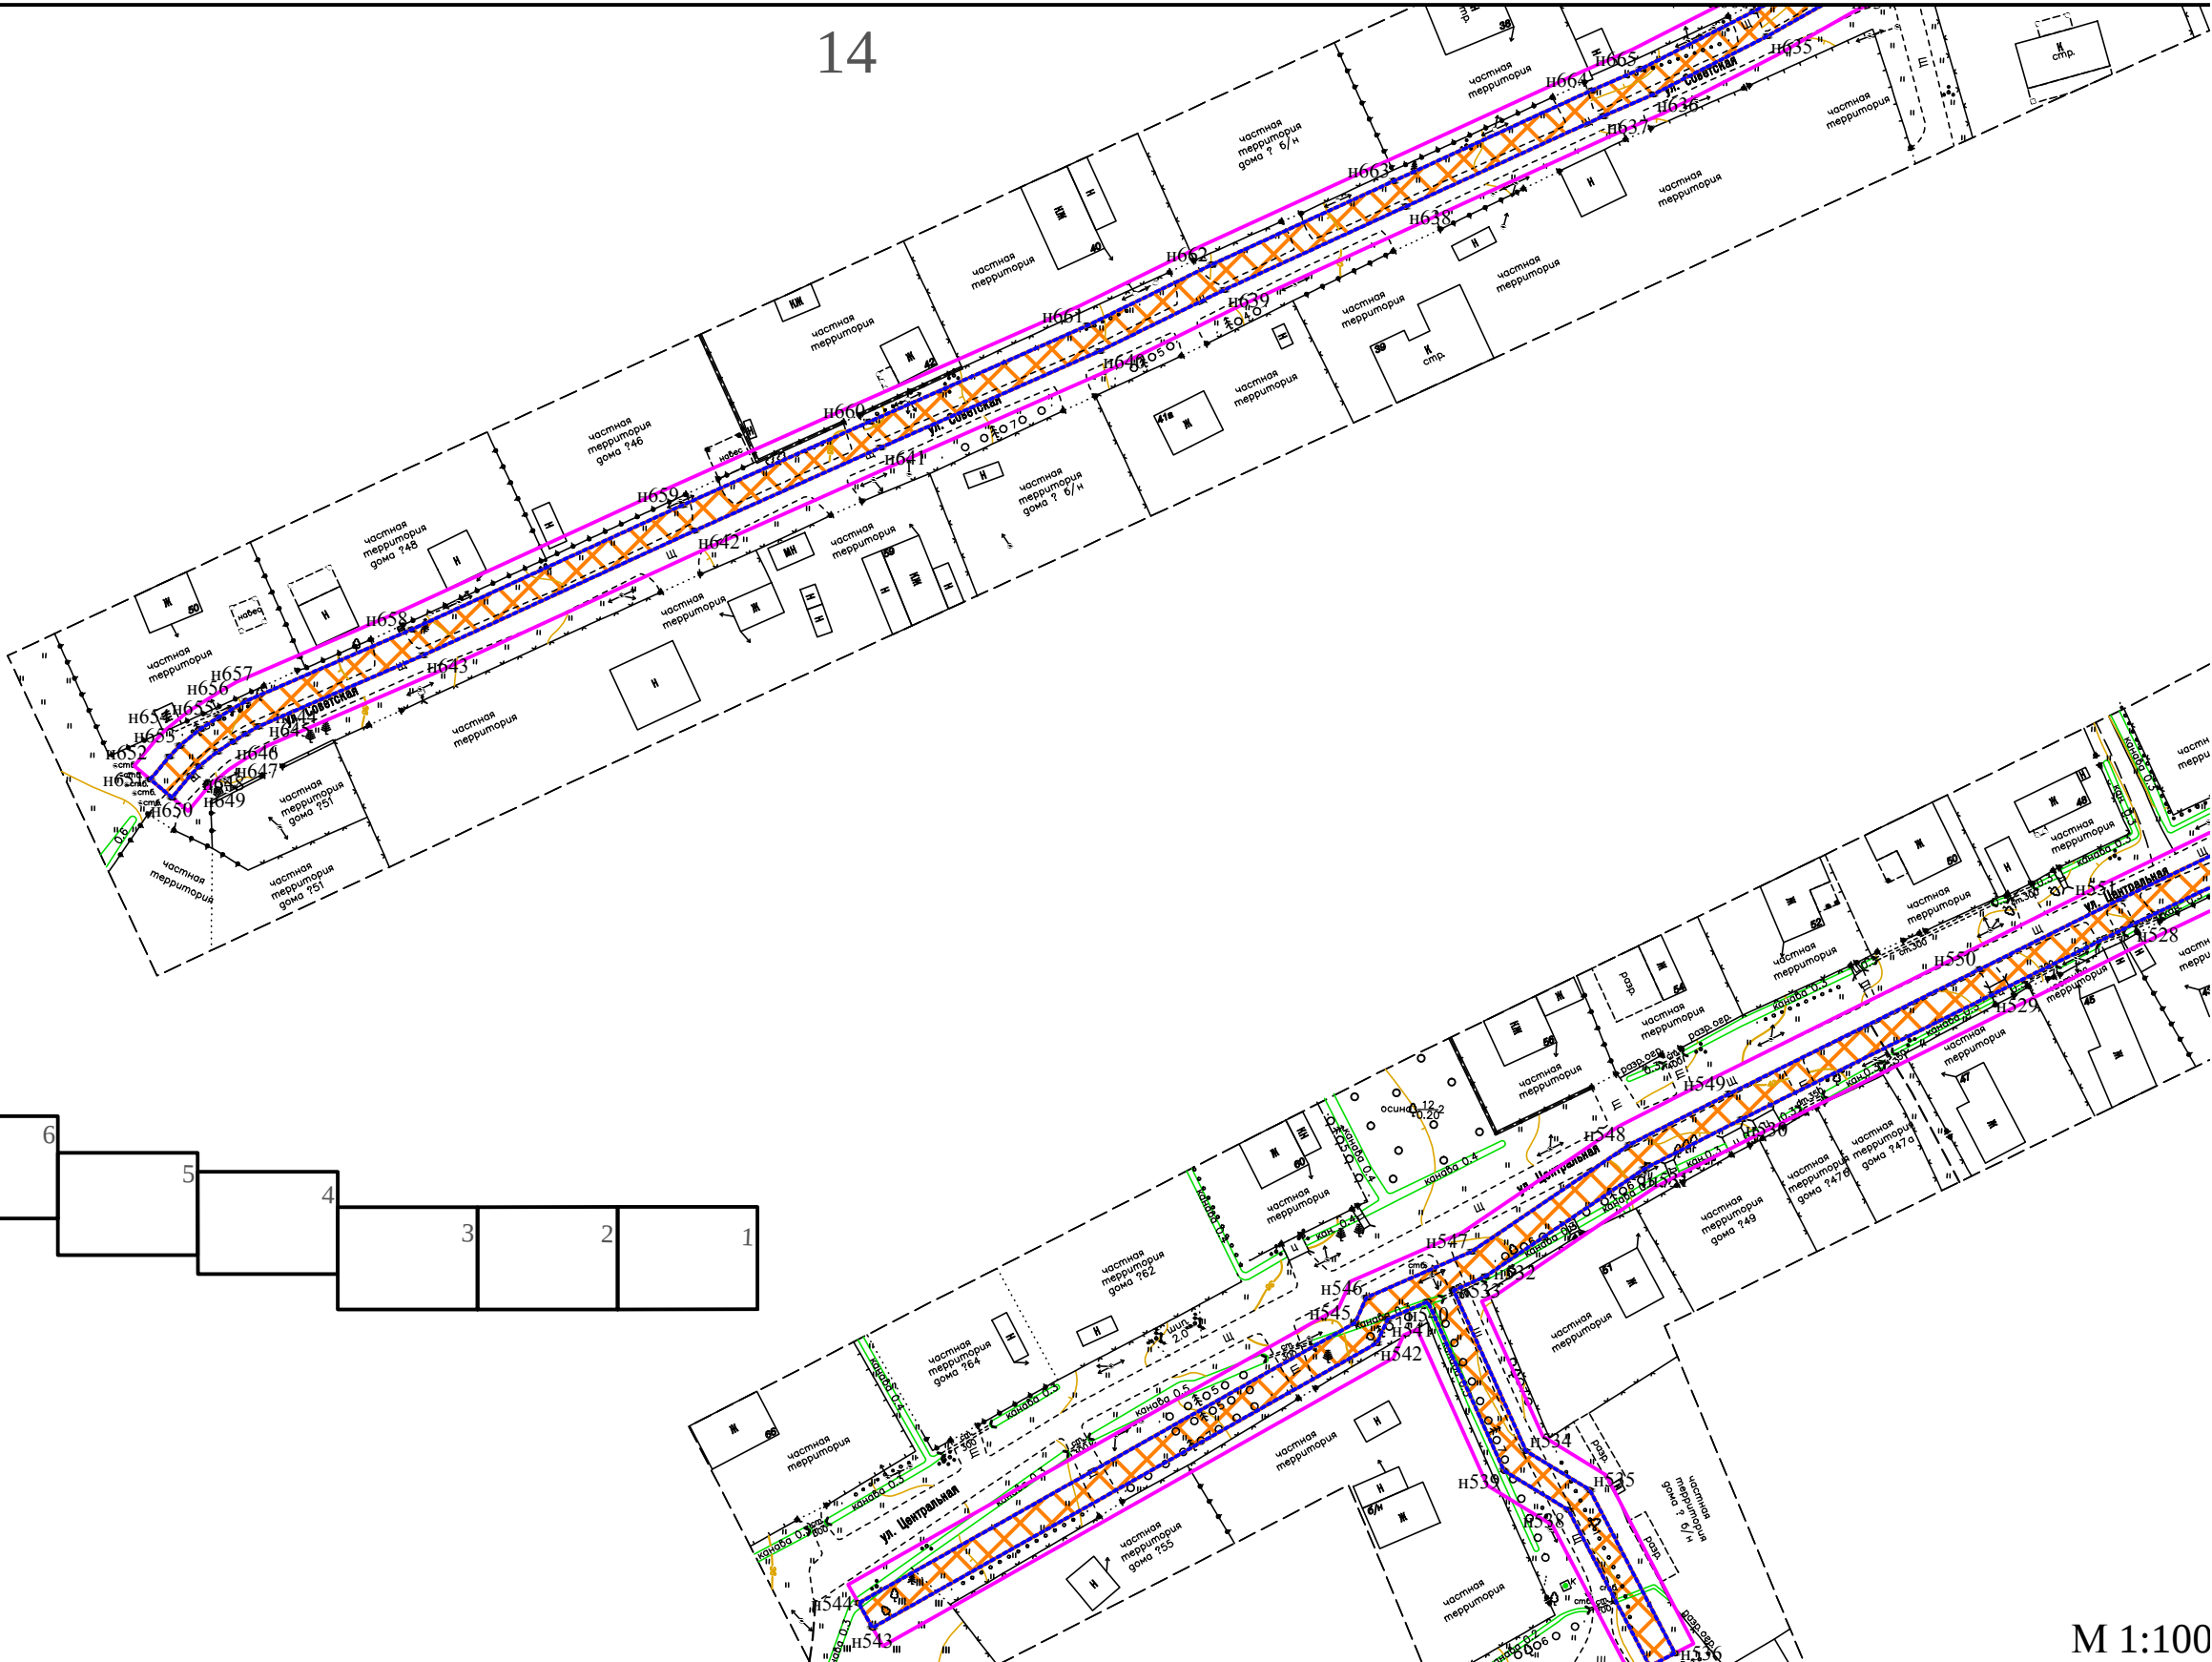


Схема совмещения листов:

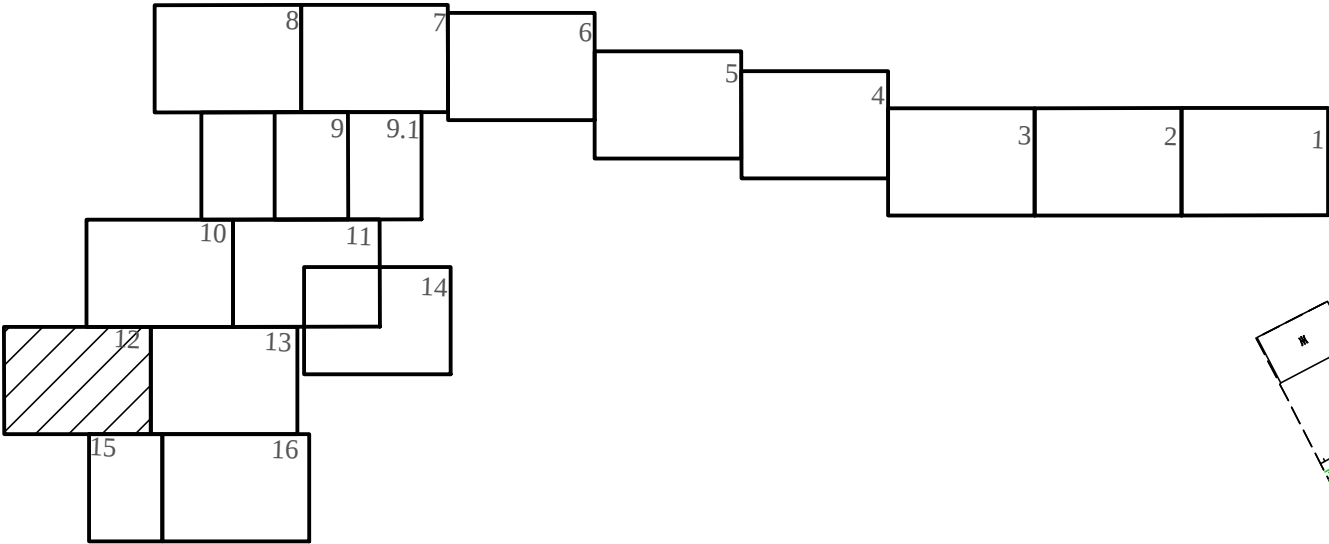

М 1:100

						2770-ППТ.ОЧП			
						"Распределительный газопровод для газоснабжения д. Горы" расположенного Павловском городском поселении и Мгинском городском поселении Кировского муниципального района Ленинградской области"			
Изм.	Кол.уч.	Лист	док	Подпись	Дата	Проект планировки территории	Стадия	Лист	Листов
Разраб.		Тимофеев					П	12	
Провер.		Иванов							
Н.контр.		Минина							
Утвердил		Минина				Чертеж границ зон планируемого размещения линейного объекта	ООО "Проект"		



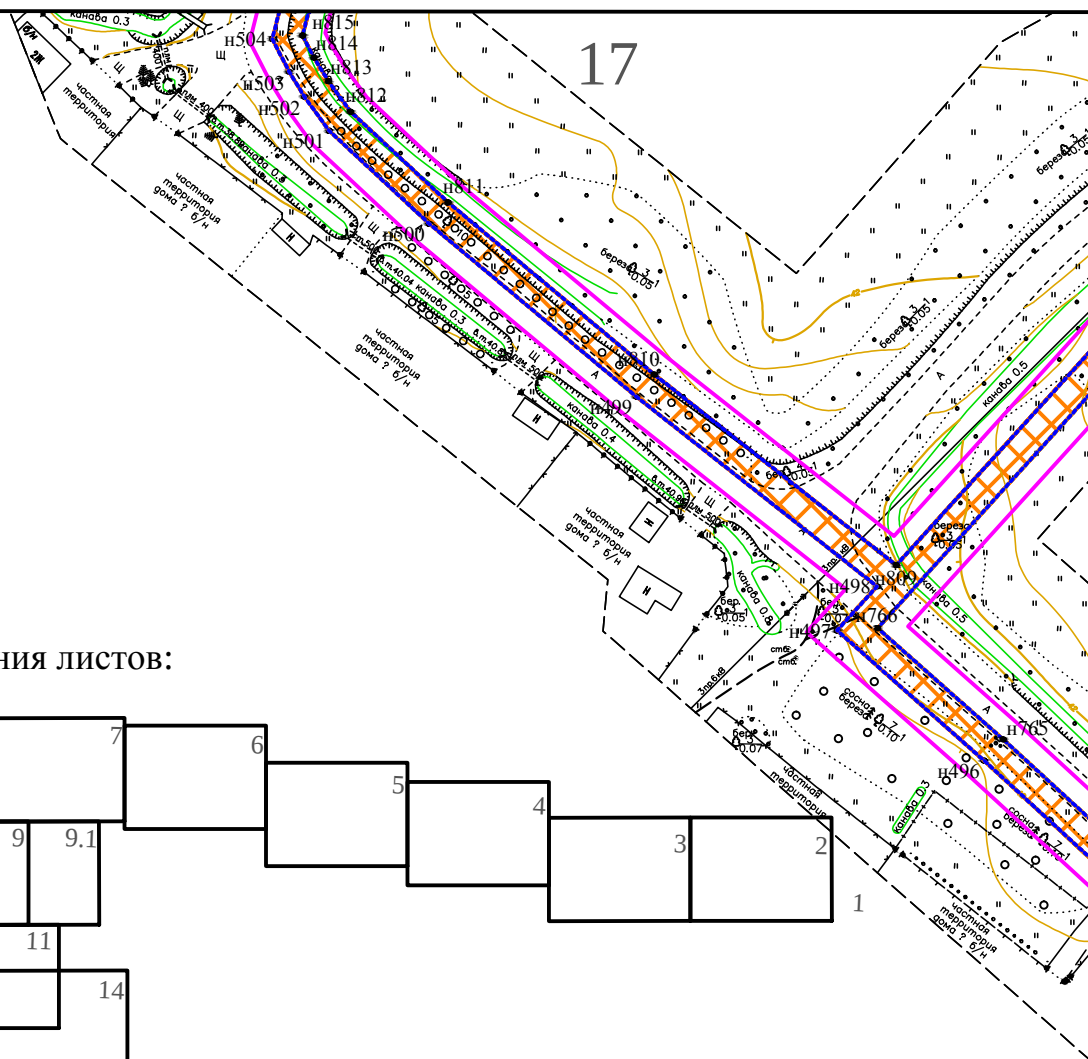


Схема совмещения листов:

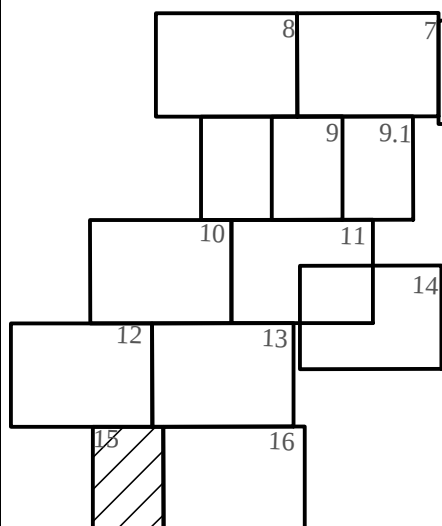


М 1:1000

						2770-ППТ.ОЧП			
						"Распределительный газопровод для газоснабжения д . Горы" расположенного в Павловском городском поселении и Мгинском городском поселении Кировского муниципального района Ленинградской области "			
Изм.	Кол.уч.	Лист	док	Подпись	Дата				
Разраб.		Тимофеев				Проект планировки территории	Стадия	Лист	Листов
Провер.		Иванов					П	15	
Н.контр.		Минина							
Утвердил		Минина							
						Чертеж границ зон планируемого размещения линейного объекта	ООО "Проект"		

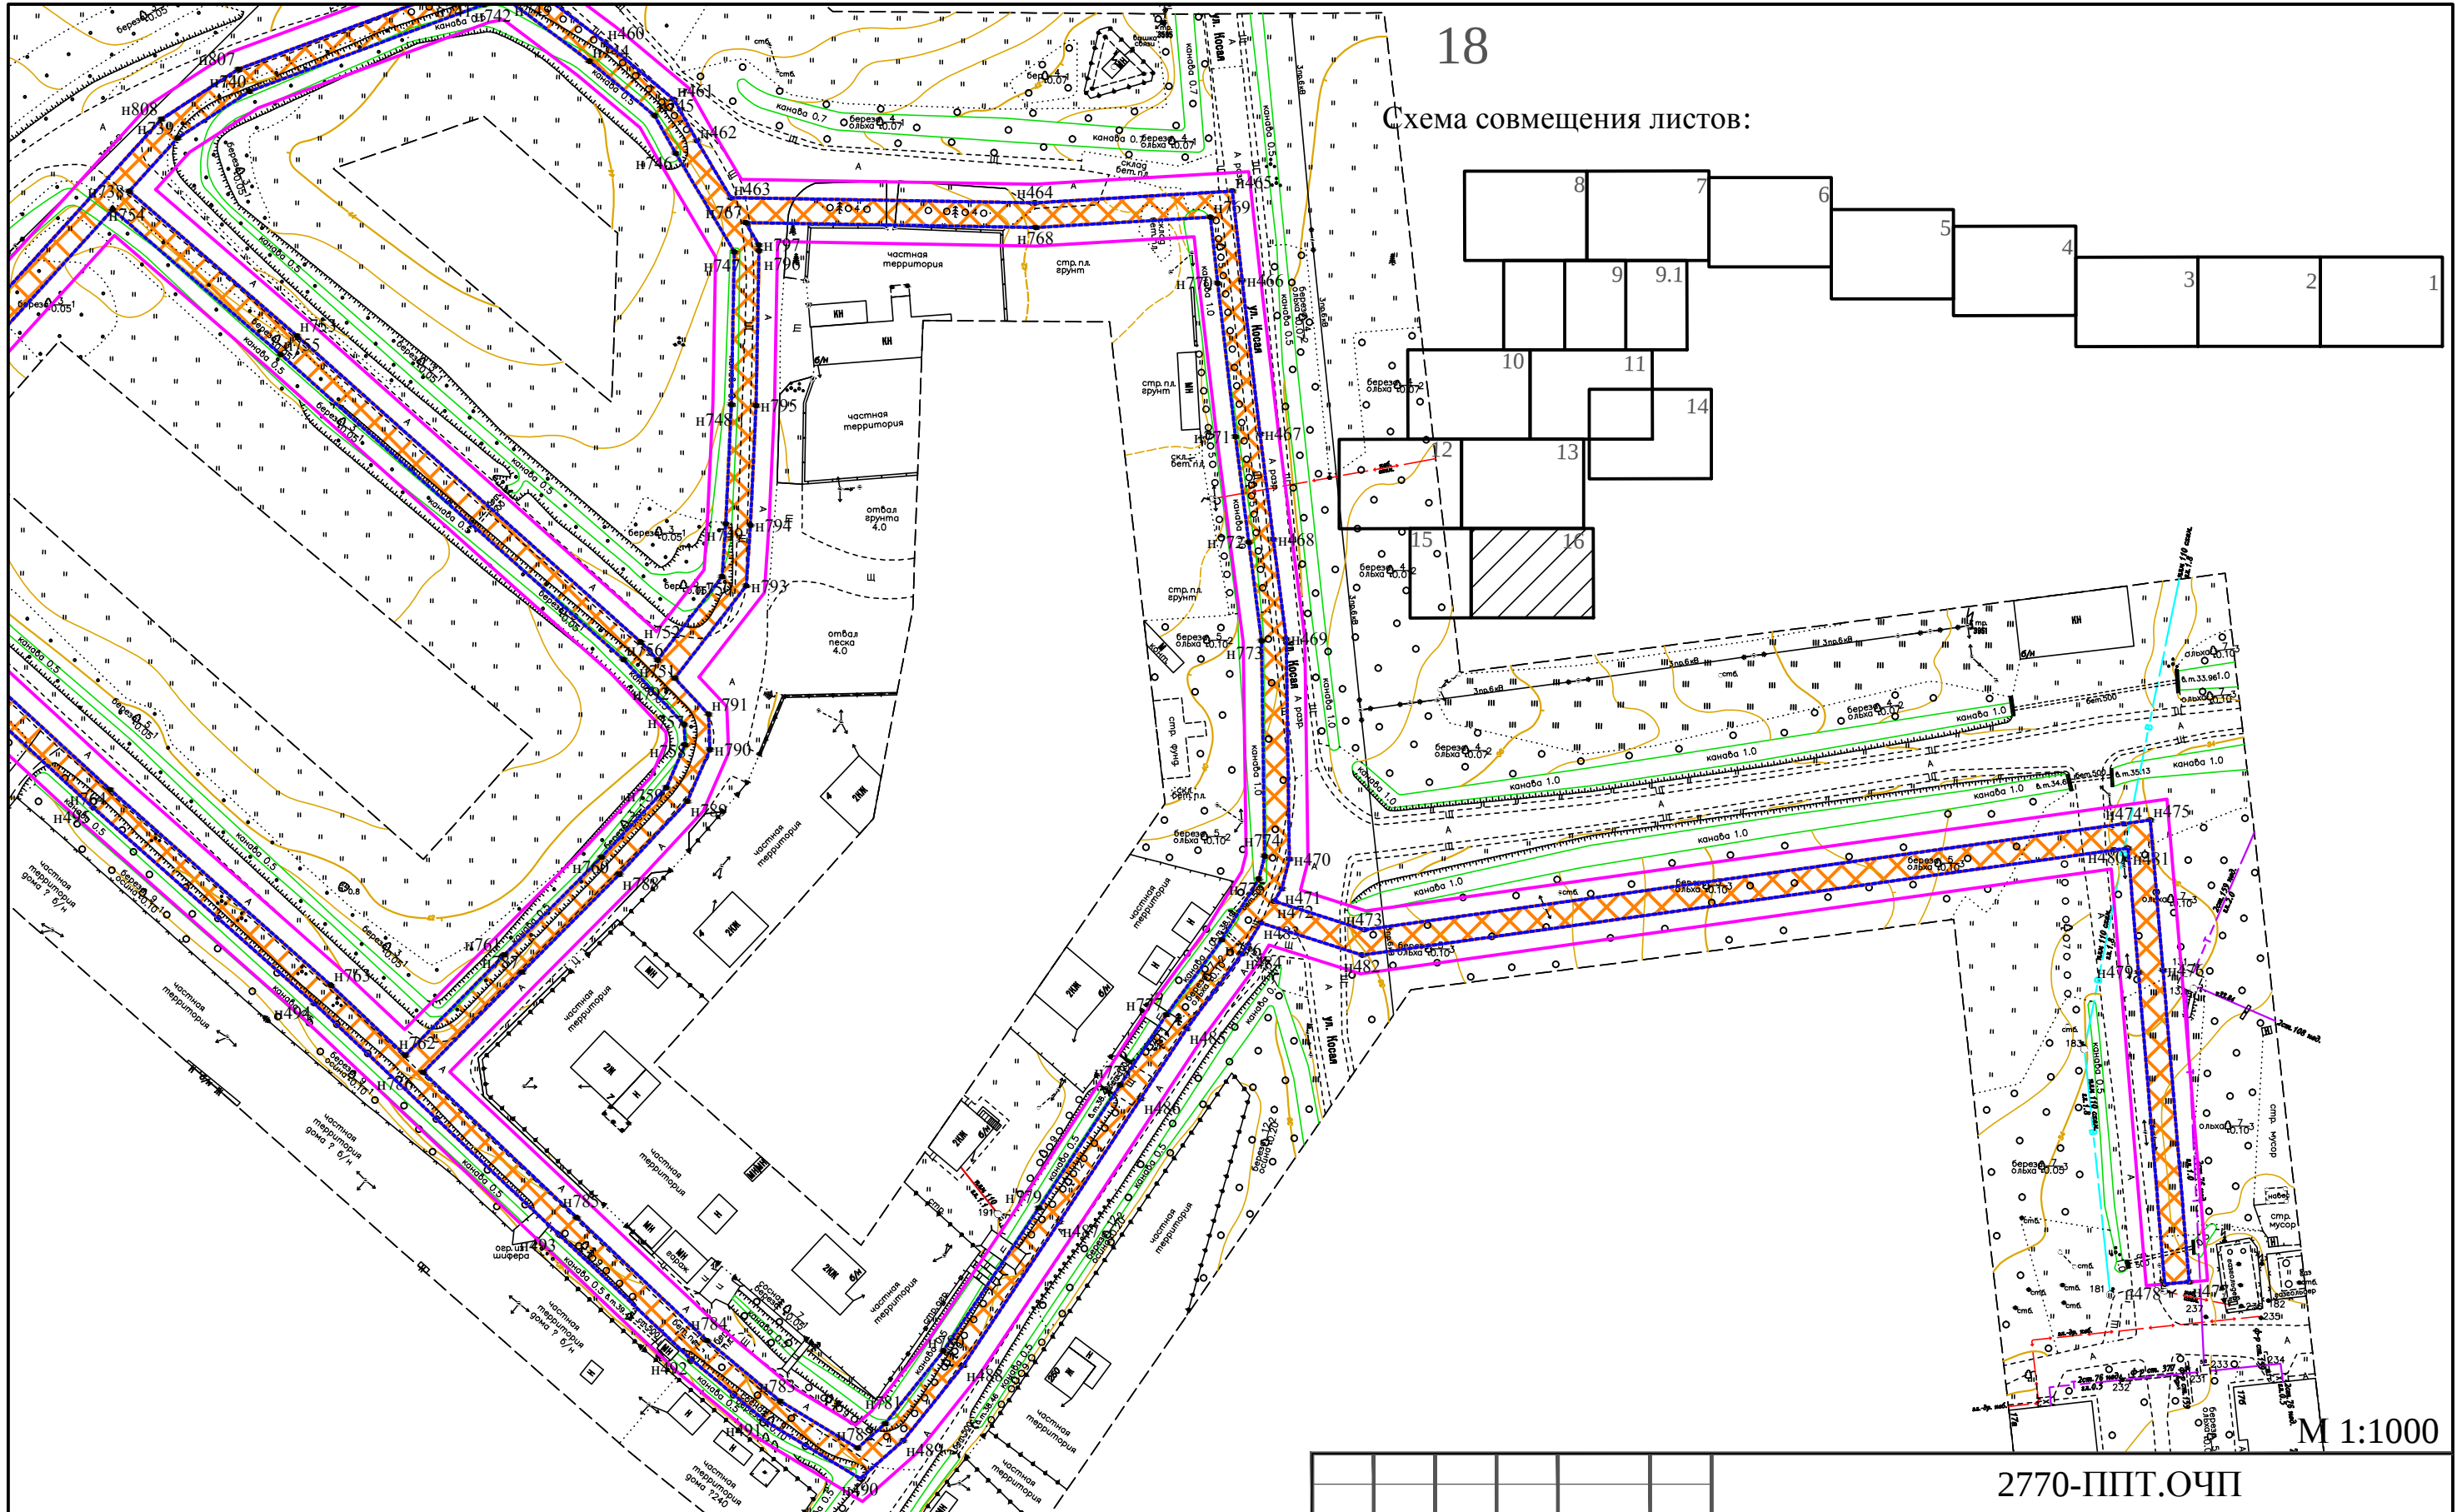

18
Схема совмещения листов:

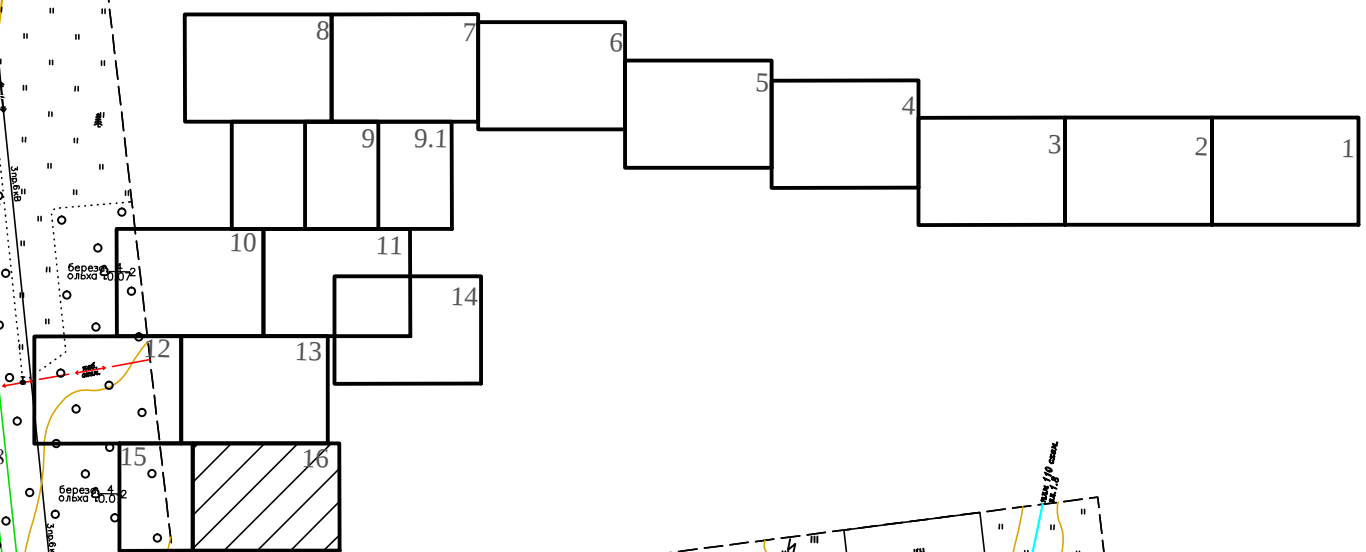

М 1:1000

2770-ППТ.ОЧП

"Распределительный газопровод для газоснабжения д. Горы" расположенного в Павловском городском поселении и Мгинском городском поселении Кировского муниципального района Ленинградской области "

Изм.	Кол.уч.	Лист	док	Подпись	Дата
Разраб.		Тимофеев		<i>Смирнов</i>	
Провер.		Иванов		<i>Иванов</i>	
Н.контр.		Минина		<i>Минина</i>	
Утвердил		Минина		<i>Минина</i>	

Проект планировки территории	Стадия	Лист	Листов
	П	16	
Чертеж границ зон планируемого размещения линейного объекта	ООО "Проект"		