

# Оборудование и МАФ



Информационный щит



Урна




Игровой комплекс



Качели-балансир




Диван садово-парковый

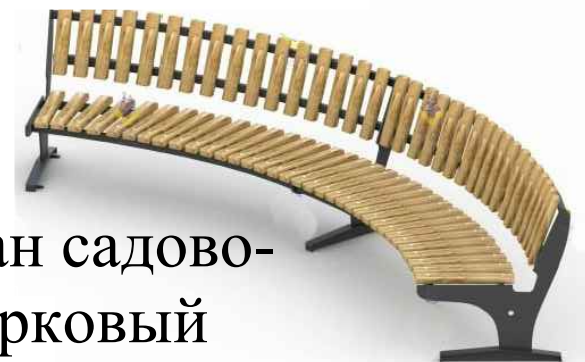

Диван садово-парковый




Качели "Гнездо"

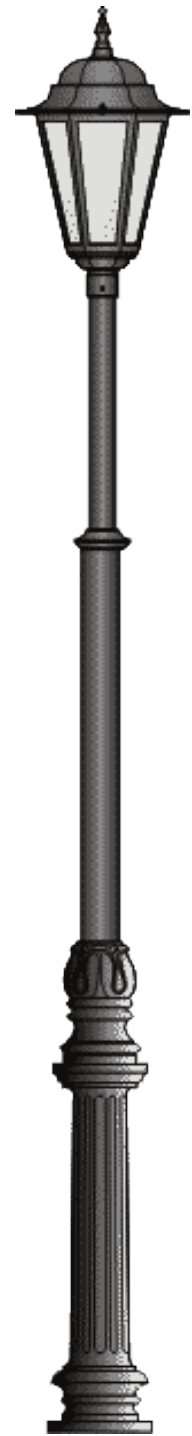

Светильник



Ограждение

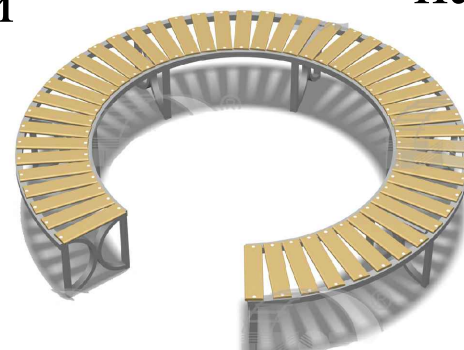

Диван садово-парковый круглый (аналог)

|            |          |      |        |       |      |  |                |      |        |
|------------|----------|------|--------|-------|------|--|----------------|------|--------|
|            |          |      |        |       |      | Концепция благоустройства дворовой территории, расположенной по адресу: г. п. Мга, ул. Спортивная, д. 13 |                |      |        |
| Изм.       | Кол. уч. | Лист | № док. | Подп. | Дата | Концепция благоустройства и озеленения территории  | Стадия         | Лист | Листов |
| Разработал |          |      |        |       | 2020 |  |                |      |        |
| Проверил   |          |      |        |       | 2020 | Оборудование и МАФ   | 000 "Версалия" |      |        |
|            |          |      |        |       |      |  |                |      |        |

Согласовано

Взам инв №

Подпись и дата

Инв. № подл