


Приложение 2
к приказу от 10 апреля 2023 г. № 12 - ах
"Об организации ярмарки и продажи товаров
(выполнению работ, оказания услуг) на ней"

Схема
расстановки торговых мест и нестационарных аттракционов
на 08.05.2023 г.

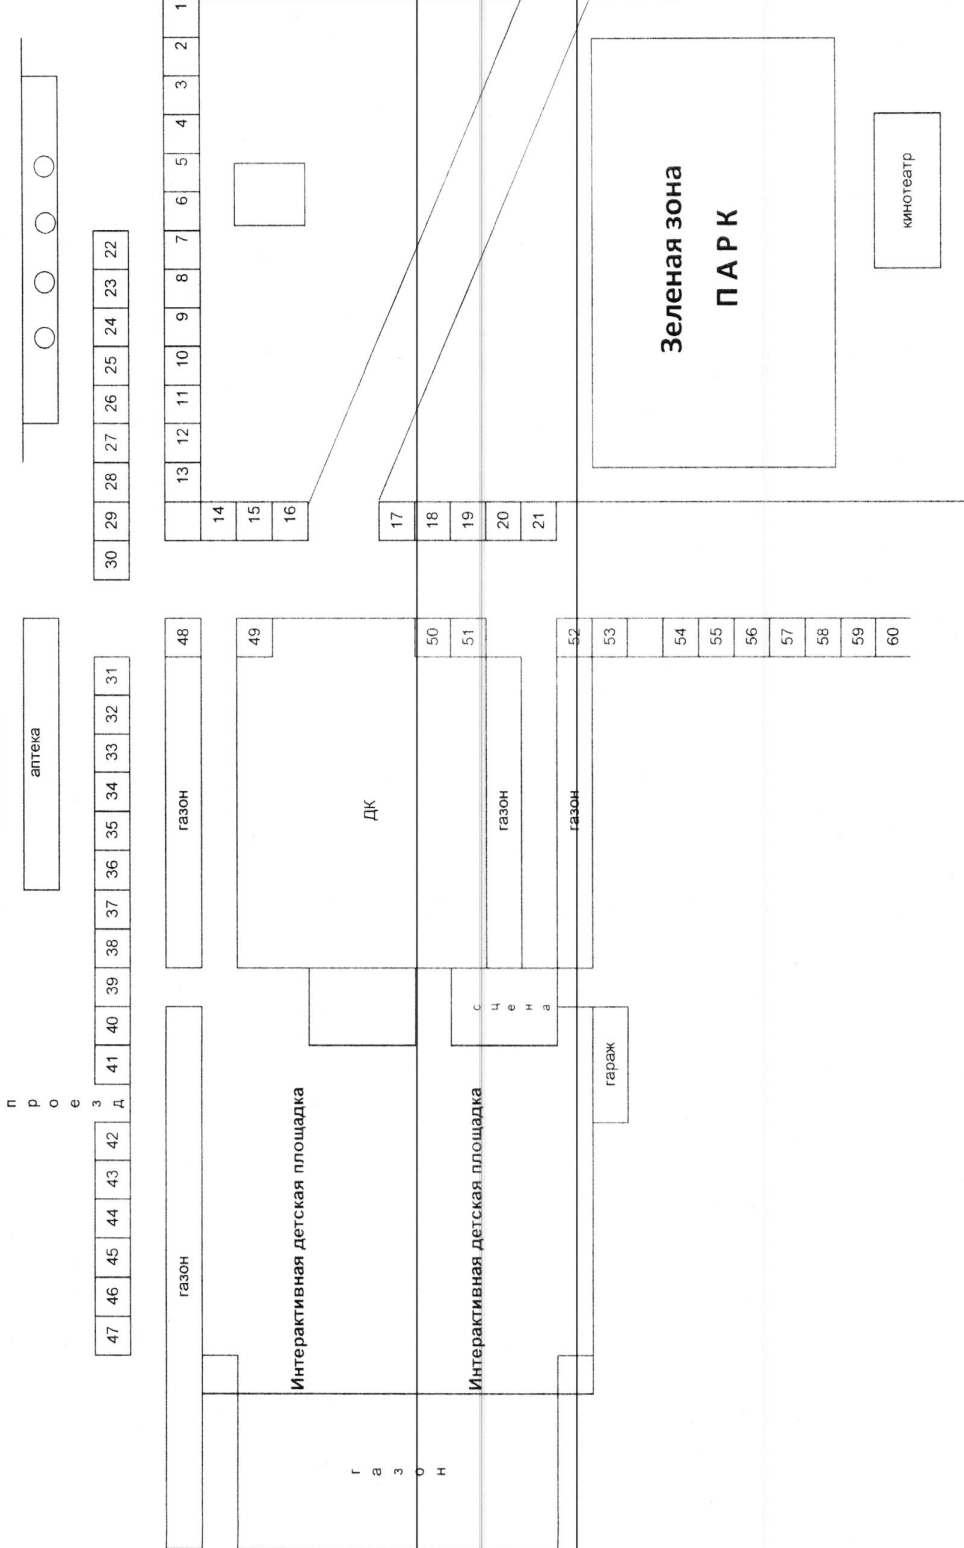

1-13 саженьи

14-60: промышленные товары, одежда, товары для детей.