

ГРАФИЧЕСКОЕ ОПИСАНИЕ

местоположения границ населенных пунктов, территориальных зон, особо охраняемых природных территорий, зон с особыми условиями использования территории

Публичный сервитут для складирования строительных и иных материалов, возведение некапитальных строений, сооружений (включая ограждения, бытовки, навесы) и (или) размещение строительной техники, которые необходимы для обеспечения строительства линейного объекта системы газоснабжения местного значения: «Наружный газопровод до границ земельного участка, расположенного по адресу: Ленинградская область, Кировский район, Мгинская волость, массив "Синявино-Южный-Келколово" (47:16:0307002), массив "Синявино-Южный" (47:16:0307001)»

(наименование объекта, местоположение границ которого описано (далее - объект))

Раздел 1

Сведения об объекте

№ п/п	Характеристики объекта	Описание характеристик
1	2	3
1.	Местоположение объекта	Ленинградская область, район Кировский
2.	Площадь объекта +/- величина погрешности определения площади (Р +/- Дельта Р)	2255 +/- 17 м²

3.	Иные характеристики объекта	Публичный сервитут для складирования строительных и иных материалов, возведение некапитальных строений, сооружений (включая ограждения, бытовки, навесы) и (или) размещение строительной техники, которые необходимы для обеспечения строительства линейного объекта системы газоснабжения местного значения: «Наружный газопровод до границ земельного участка, расположенного по адресу: Ленинградская область, Кировский район, Мгинская волость, массив "Синявино-Южный-Келколово" (47:16:0307002), массив "Синявино-Южный" (47:16:0307001)» сроком на 3 года на основании Постановления Администрации Мгинского городского поселения Кировского муниципального района Ленинградской области, официальное опубликование: официальный сайт Администрации Мгинского городского поселения Кировского муниципального района Ленинградской области в информационно-телекоммуникационной сети "Интернет" в пользу АО «Газпром газораспределение Ленинградская область» (ИНН 4700000109, ОГРН 1024702184715, юридический адрес и фактический адрес: 188507, наб. Реки Кикенки, зд. 3, гп. Новоселье, Анниское г.п., Ломоносовский м.р-н, Ленинградская обл., электронная почта: office@gazpromlenobl.ru, +7 (812) 405-40-04).

Раздел 2					
Сведения о местоположении границ объекта					
1. Система координат МСК-47, зона 2					
2. Сведения о характерных точках границ объекта					
Обозначение характерных точек границ	Координаты, м		Метод определения координат характерной точки	Средняя квадратическая погрешность положения характерной точки (Mt), м	Описание обозначения точки на местности (при наличии)
	X	Y			
1	2	3	4	5	6
1	424270.08	2257114.96	Метод спутниковых геодезических измерений (определений)	0.1	-
2	424269.41	2257115.70	Метод спутниковых геодезических измерений (определений)	0.1	-
3	424263.93	2257110.49	Метод спутниковых геодезических измерений (определений)	0.1	-
4	424264.62	2257109.76	Метод спутниковых геодезических измерений (определений)	0.1	-
1	424270.08	2257114.96	Метод спутниковых геодезических измерений (определений)	0.1	-
5	424266.70	2257118.65	Метод спутниковых геодезических измерений (определений)	0.1	-
6	424263.32	2257122.33	Метод спутниковых геодезических измерений (определений)	0.1	-
7	424255.20	2257114.62	Метод спутниковых геодезических измерений (определений)	0.1	-
8	424228.64	2257072.18	Метод спутниковых геодезических измерений (определений)	0.1	-
9	424255.16	2257042.98	Метод спутниковых геодезических измерений (определений)	0.1	-
10	424209.87	2256982.17	Метод спутниковых геодезических измерений (определений)	0.1	-

2. Сведения о характерных точках границ объекта					
Обозначение характерных точек границ	Координаты, м		Метод определения координат характерной точки	Средняя квадратическая погрешность положения характерной точки (Mt), м	Описание обозначения точки на местности (при наличии)
	X	Y			
1	2	3	4	5	6
11	424204.26	2256986.35	Метод спутниковых геодезических измерений (определений)	0.1	-
12	424192.31	2256970.31	Метод спутниковых геодезических измерений (определений)	0.1	-
13	424197.93	2256966.13	Метод спутниковых геодезических измерений (определений)	0.1	-
14	424152.76	2256905.47	Метод спутниковых геодезических измерений (определений)	0.1	-
15	424141.74	2256890.64	Метод спутниковых геодезических измерений (определений)	0.1	-
16	424144.95	2256888.25	Метод спутниковых геодезических измерений (определений)	0.1	-
17	424088.82	2256812.72	Метод спутниковых геодезических измерений (определений)	0.1	-
18	424089.19	2256811.54	Метод спутниковых геодезических измерений (определений)	0.1	-
19	424146.57	2256888.76	Метод спутниковых геодезических измерений (определений)	0.1	-
20	424145.77	2256889.36	Метод спутниковых геодезических измерений (определений)	0.1	-
21	424155.97	2256903.08	Метод спутниковых геодезических измерений (определений)	0.1	-
22	424180.19	2256935.61	Метод спутниковых геодезических измерений (определений)	0.1	-
23	424180.99	2256935.01	Метод спутниковых геодезических измерений (определений)	0.1	-

2. Сведения о характерных точках границ объекта					
Обозначение характерных точек границ	Координаты, м		Метод определения координат характерной точки	Средняя квадратическая погрешность положения характерной точки (Mt), м	Описание обозначения точки на местности (при наличии)
	X	Y			
1	2	3	4	5	6
24	424184.63	2256939.89	Метод спутниковых геодезических измерений (определений)	0.1	-
25	424183.82	2256940.49	Метод спутниковых геодезических измерений (определений)	0.1	-
26	424260.33	2257043.24	Метод спутниковых геодезических измерений (определений)	0.1	-
27	424233.64	2257072.63	Метод спутниковых геодезических измерений (определений)	0.1	-
28	424243.67	2257088.65	Метод спутниковых геодезических измерений (определений)	0.1	-
29	424244.47	2257088.04	Метод спутниковых геодезических измерений (определений)	0.1	-
30	424249.56	2257096.18	Метод спутниковых геодезических измерений (определений)	0.1	-
31	424248.71	2257096.71	Метод спутниковых геодезических измерений (определений)	0.1	-
32	424258.32	2257112.06	Метод спутниковых геодезических измерений (определений)	0.1	-
33	424260.93	2257114.54	Метод спутниковых геодезических измерений (определений)	0.1	-
34	424261.62	2257113.81	Метод спутниковых геодезических измерений (определений)	0.1	-
5	424266.70	2257118.65	Метод спутниковых геодезических измерений (определений)	0.1	-
35	424253.80	2257093.53	Метод спутниковых геодезических измерений (определений)	0.1	-

2. Сведения о характерных точках границ объекта					
Обозначение характерных точек границ	Координаты, м		Метод определения координат характерной точки	Средняя квадратическая погрешность положения характерной точки (Mt), м	Описание обозначения точки на местности (при наличии)
	X	Y			
1	2	3	4	5	6
36	424252.95	2257094.06	Метод спутниковых геодезических измерений (определений)	0.1	-
37	424247.62	2257085.55	Метод спутниковых геодезических измерений (определений)	0.1	-
38	424248.47	2257085.02	Метод спутниковых геодезических измерений (определений)	0.1	-
35	424253.80	2257093.53	Метод спутниковых геодезических измерений (определений)	0.1	-
39	424188.91	2256937.32	Метод спутниковых геодезических измерений (определений)	0.1	-
40	424188.13	2256937.90	Метод спутниковых геодезических измерений (определений)	0.1	-
41	424184.29	2256932.74	Метод спутниковых геодезических измерений (определений)	0.1	-
42	424185.03	2256932.13	Метод спутниковых геодезических измерений (определений)	0.1	-
39	424188.91	2256937.32	Метод спутниковых геодезических измерений (определений)	0.1	-
43	424150.59	2256885.78	Метод спутниковых геодезических измерений (определений)	0.1	-
44	424149.78	2256886.38	Метод спутниковых геодезических измерений (определений)	0.1	-
45	424090.67	2256806.83	Метод спутниковых геодезических измерений (определений)	0.1	-
46	424091.04	2256805.65	Метод спутниковых геодезических измерений (определений)	0.1	-

2. Сведения о характерных точках границ объекта					
Обозначение характерных точек границ	Координаты, м		Метод определения координат характерной точки	Средняя квадратическая погрешность положения характерной точки (Mt), м	Описание обозначения точки на местности (при наличии)
	X	Y			
1	2	3	4	5	6
43	424150.59	2256885.78	Метод спутниковых геодезических измерений (определений)	0.1	-
47	423542.46	2255349.59	Метод спутниковых геодезических измерений (определений)	0.1	-
48	423541.64	2255350.20	Метод спутниковых геодезических измерений (определений)	0.1	-
49	423505.14	2255267.84	Метод спутниковых геодезических измерений (определений)	0.1	-
50	423492.70	2255245.94	Метод спутниковых геодезических измерений (определений)	0.1	-
51	423481.28	2255232.80	Метод спутниковых геодезических измерений (определений)	0.1	-
52	423405.27	2255192.76	Метод спутниковых геодезических измерений (определений)	0.1	-
53	423362.63	2255167.98	Метод спутниковых геодезических измерений (определений)	0.1	-
54	423330.99	2255148.06	Метод спутниковых геодезических измерений (определений)	0.1	-
55	423291.04	2255119.37	Метод спутниковых геодезических измерений (определений)	0.1	-
56	423291.51	2255118.47	Метод спутниковых геодезических измерений (определений)	0.1	-
57	423331.55	2255147.23	Метод спутниковых геодезических измерений (определений)	0.1	-
58	423363.15	2255167.13	Метод спутниковых геодезических измерений (определений)	0.1	-

2. Сведения о характерных точках границ объекта					
Обозначение характерных точек границ	Координаты, м		Метод определения координат характерной точки	Средняя квадратическая погрешность положения характерной точки (Mt), м	Описание обозначения точки на местности (при наличии)
	X	Y			
1	2	3	4	5	6
59	423405.75	2255191.88	Метод спутниковых геодезических измерений (определений)	0.1	-
60	423481.91	2255232.00	Метод спутниковых геодезических измерений (определений)	0.1	-
61	423493.52	2255245.36	Метод спутниковых геодезических измерений (определений)	0.1	-
62	423506.03	2255267.39	Метод спутниковых геодезических измерений (определений)	0.1	-
47	423542.46	2255349.59	Метод спутниковых геодезических измерений (определений)	0.1	-
63	423538.34	2255352.63	Метод спутниковых геодезических измерений (определений)	0.1	-
64	423537.52	2255353.24	Метод спутниковых геодезических измерений (определений)	0.1	-
65	423500.67	2255270.10	Метод спутниковых геодезических измерений (определений)	0.1	-
66	423488.60	2255248.84	Метод спутниковых геодезических измерений (определений)	0.1	-
67	423478.12	2255236.79	Метод спутниковых геодезических измерений (определений)	0.1	-
68	423402.85	2255197.13	Метод спутниковых геодезических измерений (определений)	0.1	-
69	423360.05	2255172.26	Метод спутниковых геодезических измерений (определений)	0.1	-
70	423328.20	2255152.21	Метод спутниковых геодезических измерений (определений)	0.1	-

2. Сведения о характерных точках границ объекта					
Обозначение характерных точек границ	Координаты, м		Метод определения координат характерной точки	Средняя квадратическая погрешность положения характерной точки (Mt), м	Описание обозначения точки на местности (при наличии)
	X	Y			
1	2	3	4	5	6
71	423288.72	2255123.86	Метод спутниковых геодезических измерений (определений)	0.1	-
72	423289.18	2255122.96	Метод спутниковых геодезических измерений (определений)	0.1	-
73	423328.76	2255151.38	Метод спутниковых геодезических измерений (определений)	0.1	-
74	423360.56	2255171.41	Метод спутниковых геодезических измерений (определений)	0.1	-
75	423403.33	2255196.26	Метод спутниковых геодезических измерений (определений)	0.1	-
76	423478.75	2255235.99	Метод спутниковых геодезических измерений (определений)	0.1	-
77	423489.42	2255248.26	Метод спутниковых геодезических измерений (определений)	0.1	-
78	423501.56	2255269.65	Метод спутниковых геодезических измерений (определений)	0.1	-
63	423538.34	2255352.63	Метод спутниковых геодезических измерений (определений)	0.1	-
79	422158.11	2254695.47	Метод спутниковых геодезических измерений (определений)	0.1	-
80	422157.43	2254700.82	Метод спутниковых геодезических измерений (определений)	0.1	-
81	422155.27	2254699.17	Метод спутниковых геодезических измерений (определений)	0.1	-
79	422158.11	2254695.47	Метод спутниковых геодезических измерений (определений)	0.1	-

3. Сведения о характерных точках части (частей) границы объекта


Обозначение характерных точек части границы	Координаты, м		Метод определения координат характерной точки	Средняя квадратическая погрешность положения характерной точки (Mt), м	Описание обозначения точки на местности (при наличии)
	X	Y			
1	2	3	4	5	6
-	-	-	-	-	-

Раздел 3							
Сведения о местоположении измененных (уточненных) границ объекта							
1. Система координат -							
2. Сведения о характерных точках границ объекта							
Обозначение характерных точек границ	Существующие координаты, м		Измененные (уточненные) координаты, м		Метод определения координат характерной точки	Средняя квадратическая погрешность положения характерной точки (Mt), м	Описание обозначения точки на местности (при наличии)
	X	Y	X	Y			
1	2	3	4	5	6	7	8
-	-	-	-	-	-	-	
3. Сведения о характерных точках части (частей) границы объекта							
Обозначение характерных точек части границы	Существующие координаты, м		Измененные (уточненные) координаты, м		Метод определения координат характерной точки	Средняя квадратическая погрешность положения характерной точки (Mt), м	Описание обозначения точки на местности (при наличии)
	X	Y	X	Y			
1	2	3	4	5	6	7	8
-	-	-	-	-	-	-	



М 1:4000

- Условные обозначения:
- проектные границы публичного сервитута
 - границы кадастровых кварталов
 - 47:16:0325001 - обозначение кадастрового квартала
 - границы муниципального образования
 - границы населенного пункта
 - ось проектируемого газопровода

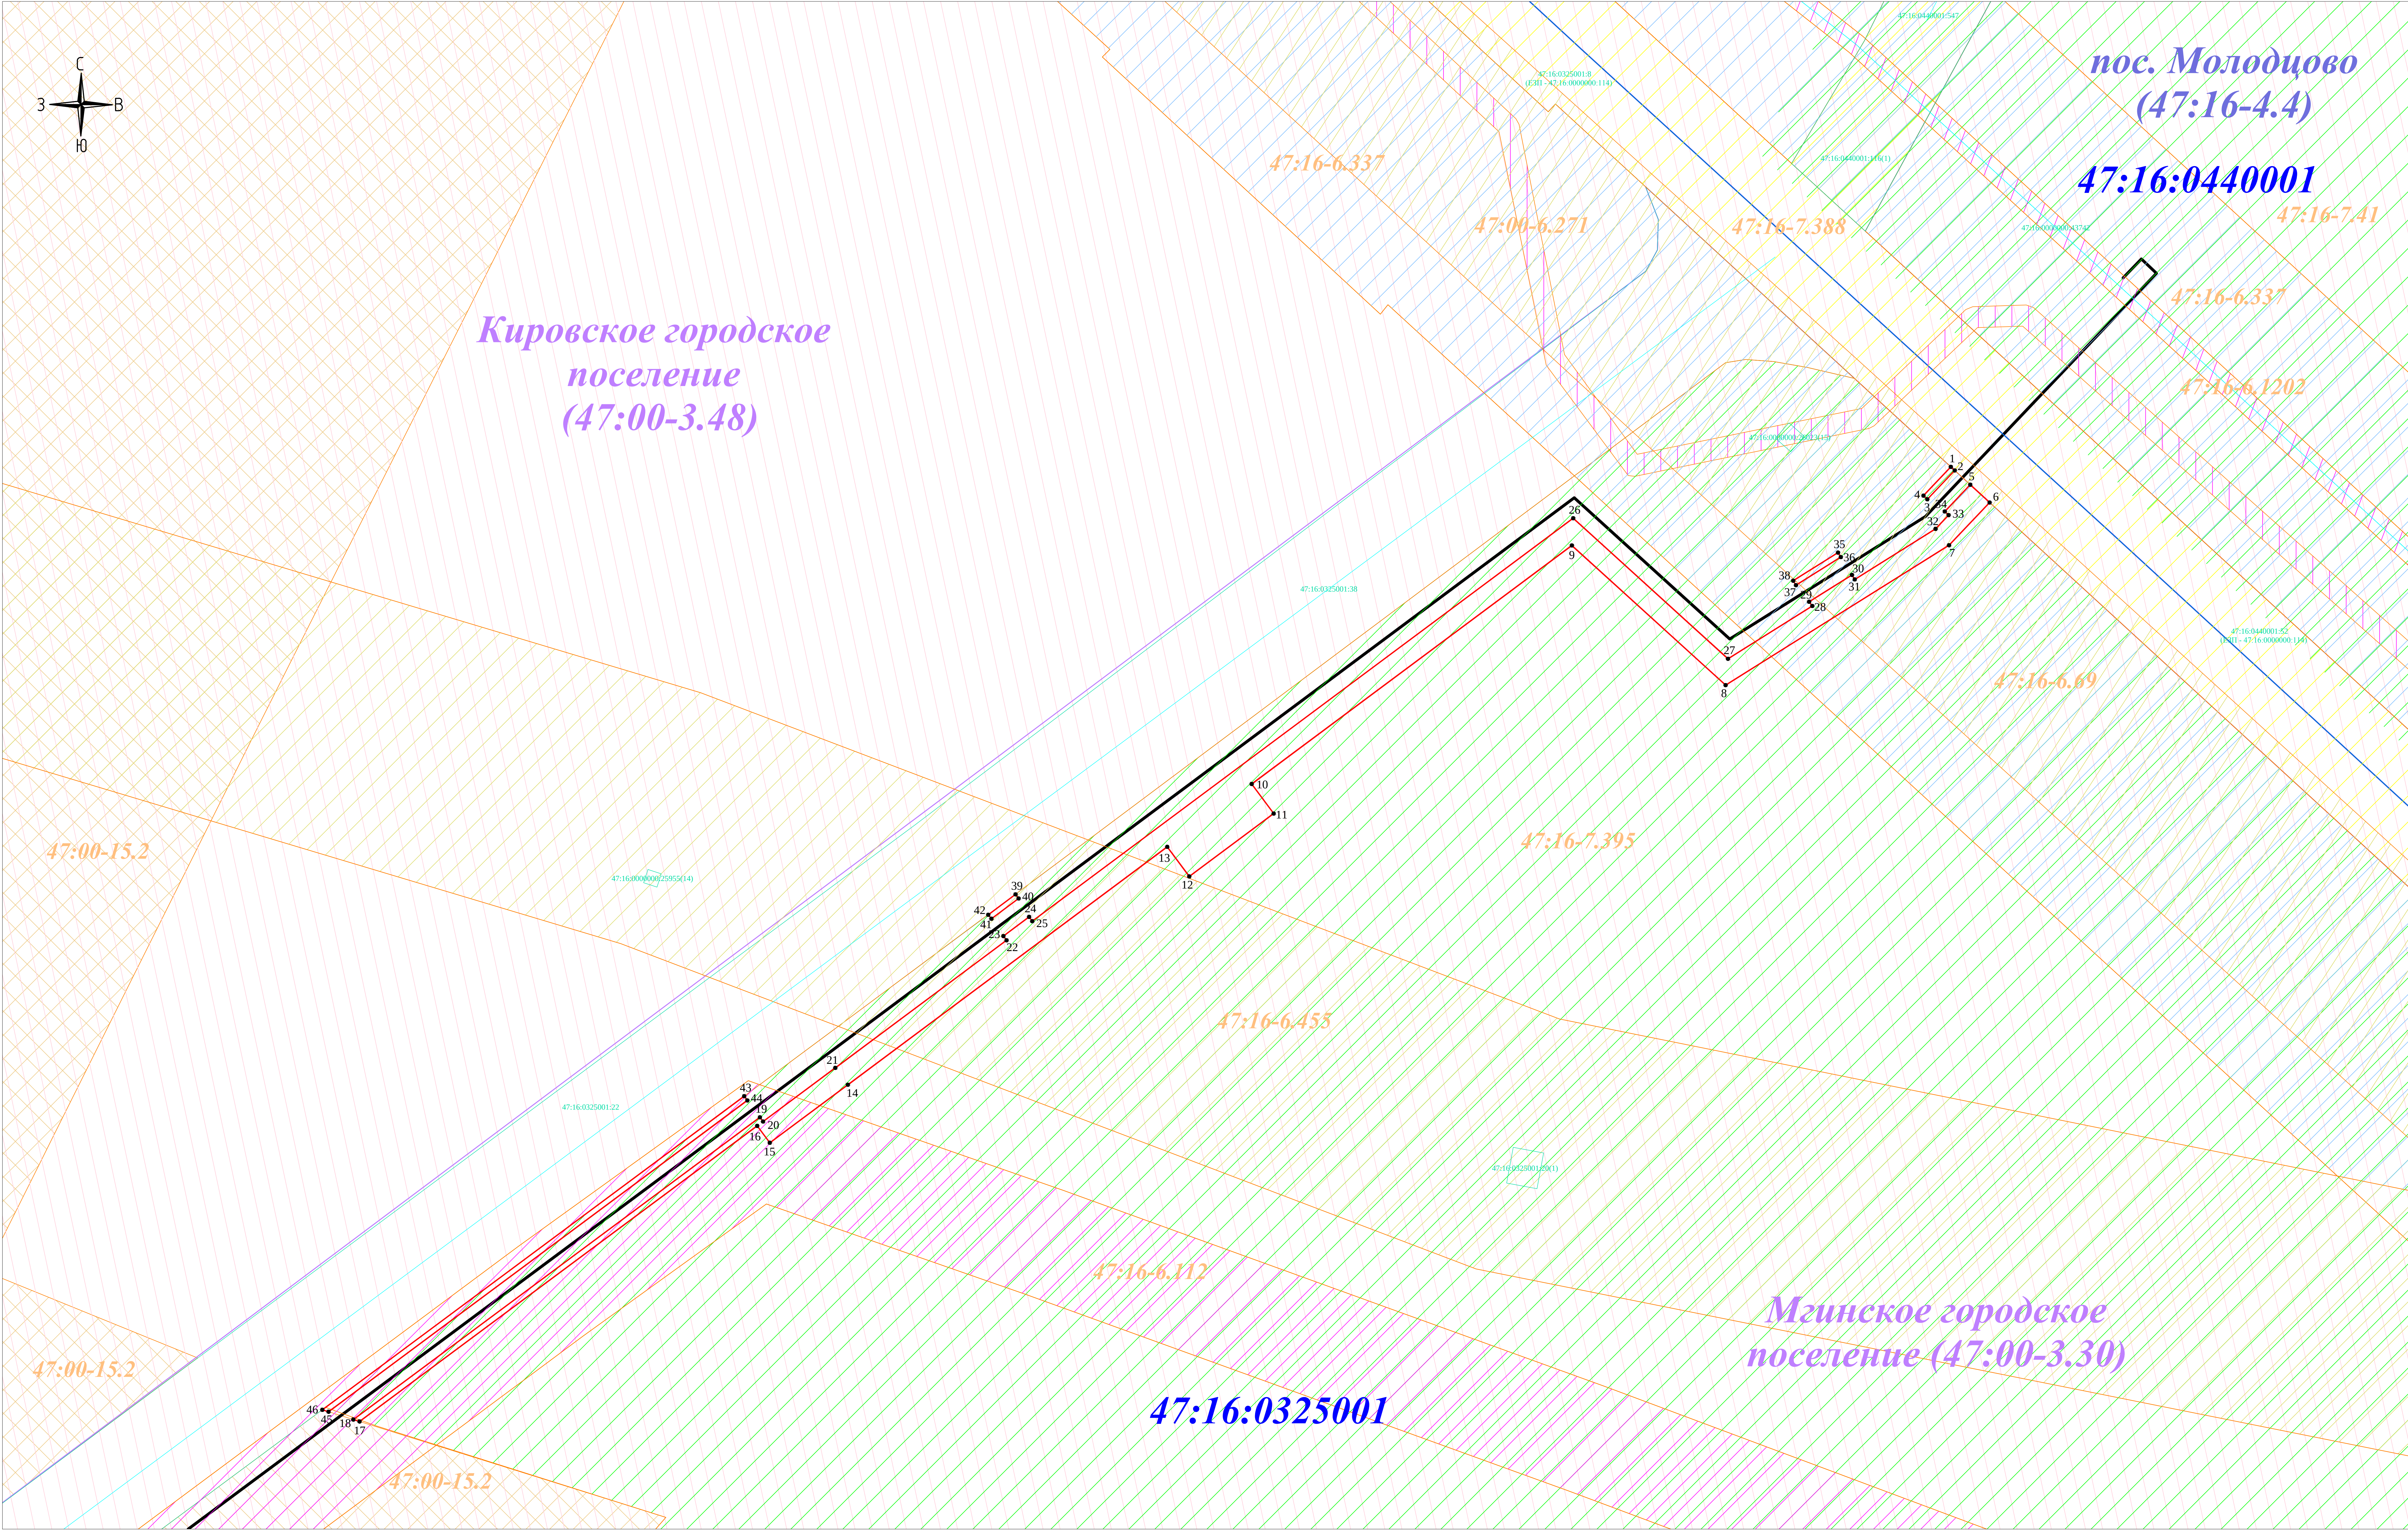



М 1:400

- Условные обозначения:
- проектные границы публичного сервитута
 - границы кадастровых кварталов
 - обозначение кадастрового квартала
 - границы муниципального образования
 - границы населенного пункта
 - обозначение объектов недвижимости, сведения о которых внесены в ЕГРН
 - границы земельных участков, сведения о которых внесены в ЕГРН
 - границы ОКС
 - границы территориальной зоны или иной
 - ось проектируемого газопровода
 - характерная точка проектных границ публичного сервитута
 - обозначение характерной точки проектных границ публичного сервитута
 - обозначение охранных и территориальных зон, сведения о которых внесены в ЕГРН

- обозначение охранных зон, сведения о которых внесены в ЕГРН (47:16-6.112; 47:16-6.455; 47:16-6.1202; 47:00-6.271; 47:16-6.69; 47:16-6.443)
- обозначение территориальных зон, сведения о которых внесены в ЕГРН (47:16-7.388; 47:16-7.395; 47:16-7.405; 47:16-7.41; 47:16-7.164; 47:16-7.424)
- санитарно-защитная зона предприятия АО "Птицефабрика "Северная" (отделение "Мгинское") (47:16-6.1051)
- придорожная полоса федеральной автомобильной дороги А-120 "Санкт-Петербургское южное полукольцо" Кировск - Мга - Гатчина - Большая Ижора в Кировском районе Ленинградской области (47:16-6.337)
- границы Кировского лесничества (47:00-15.2)

Схема расположения листов

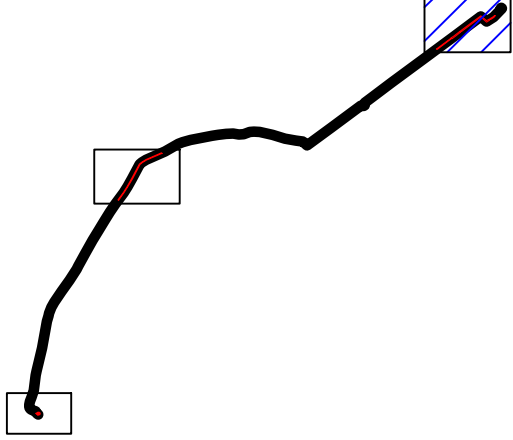


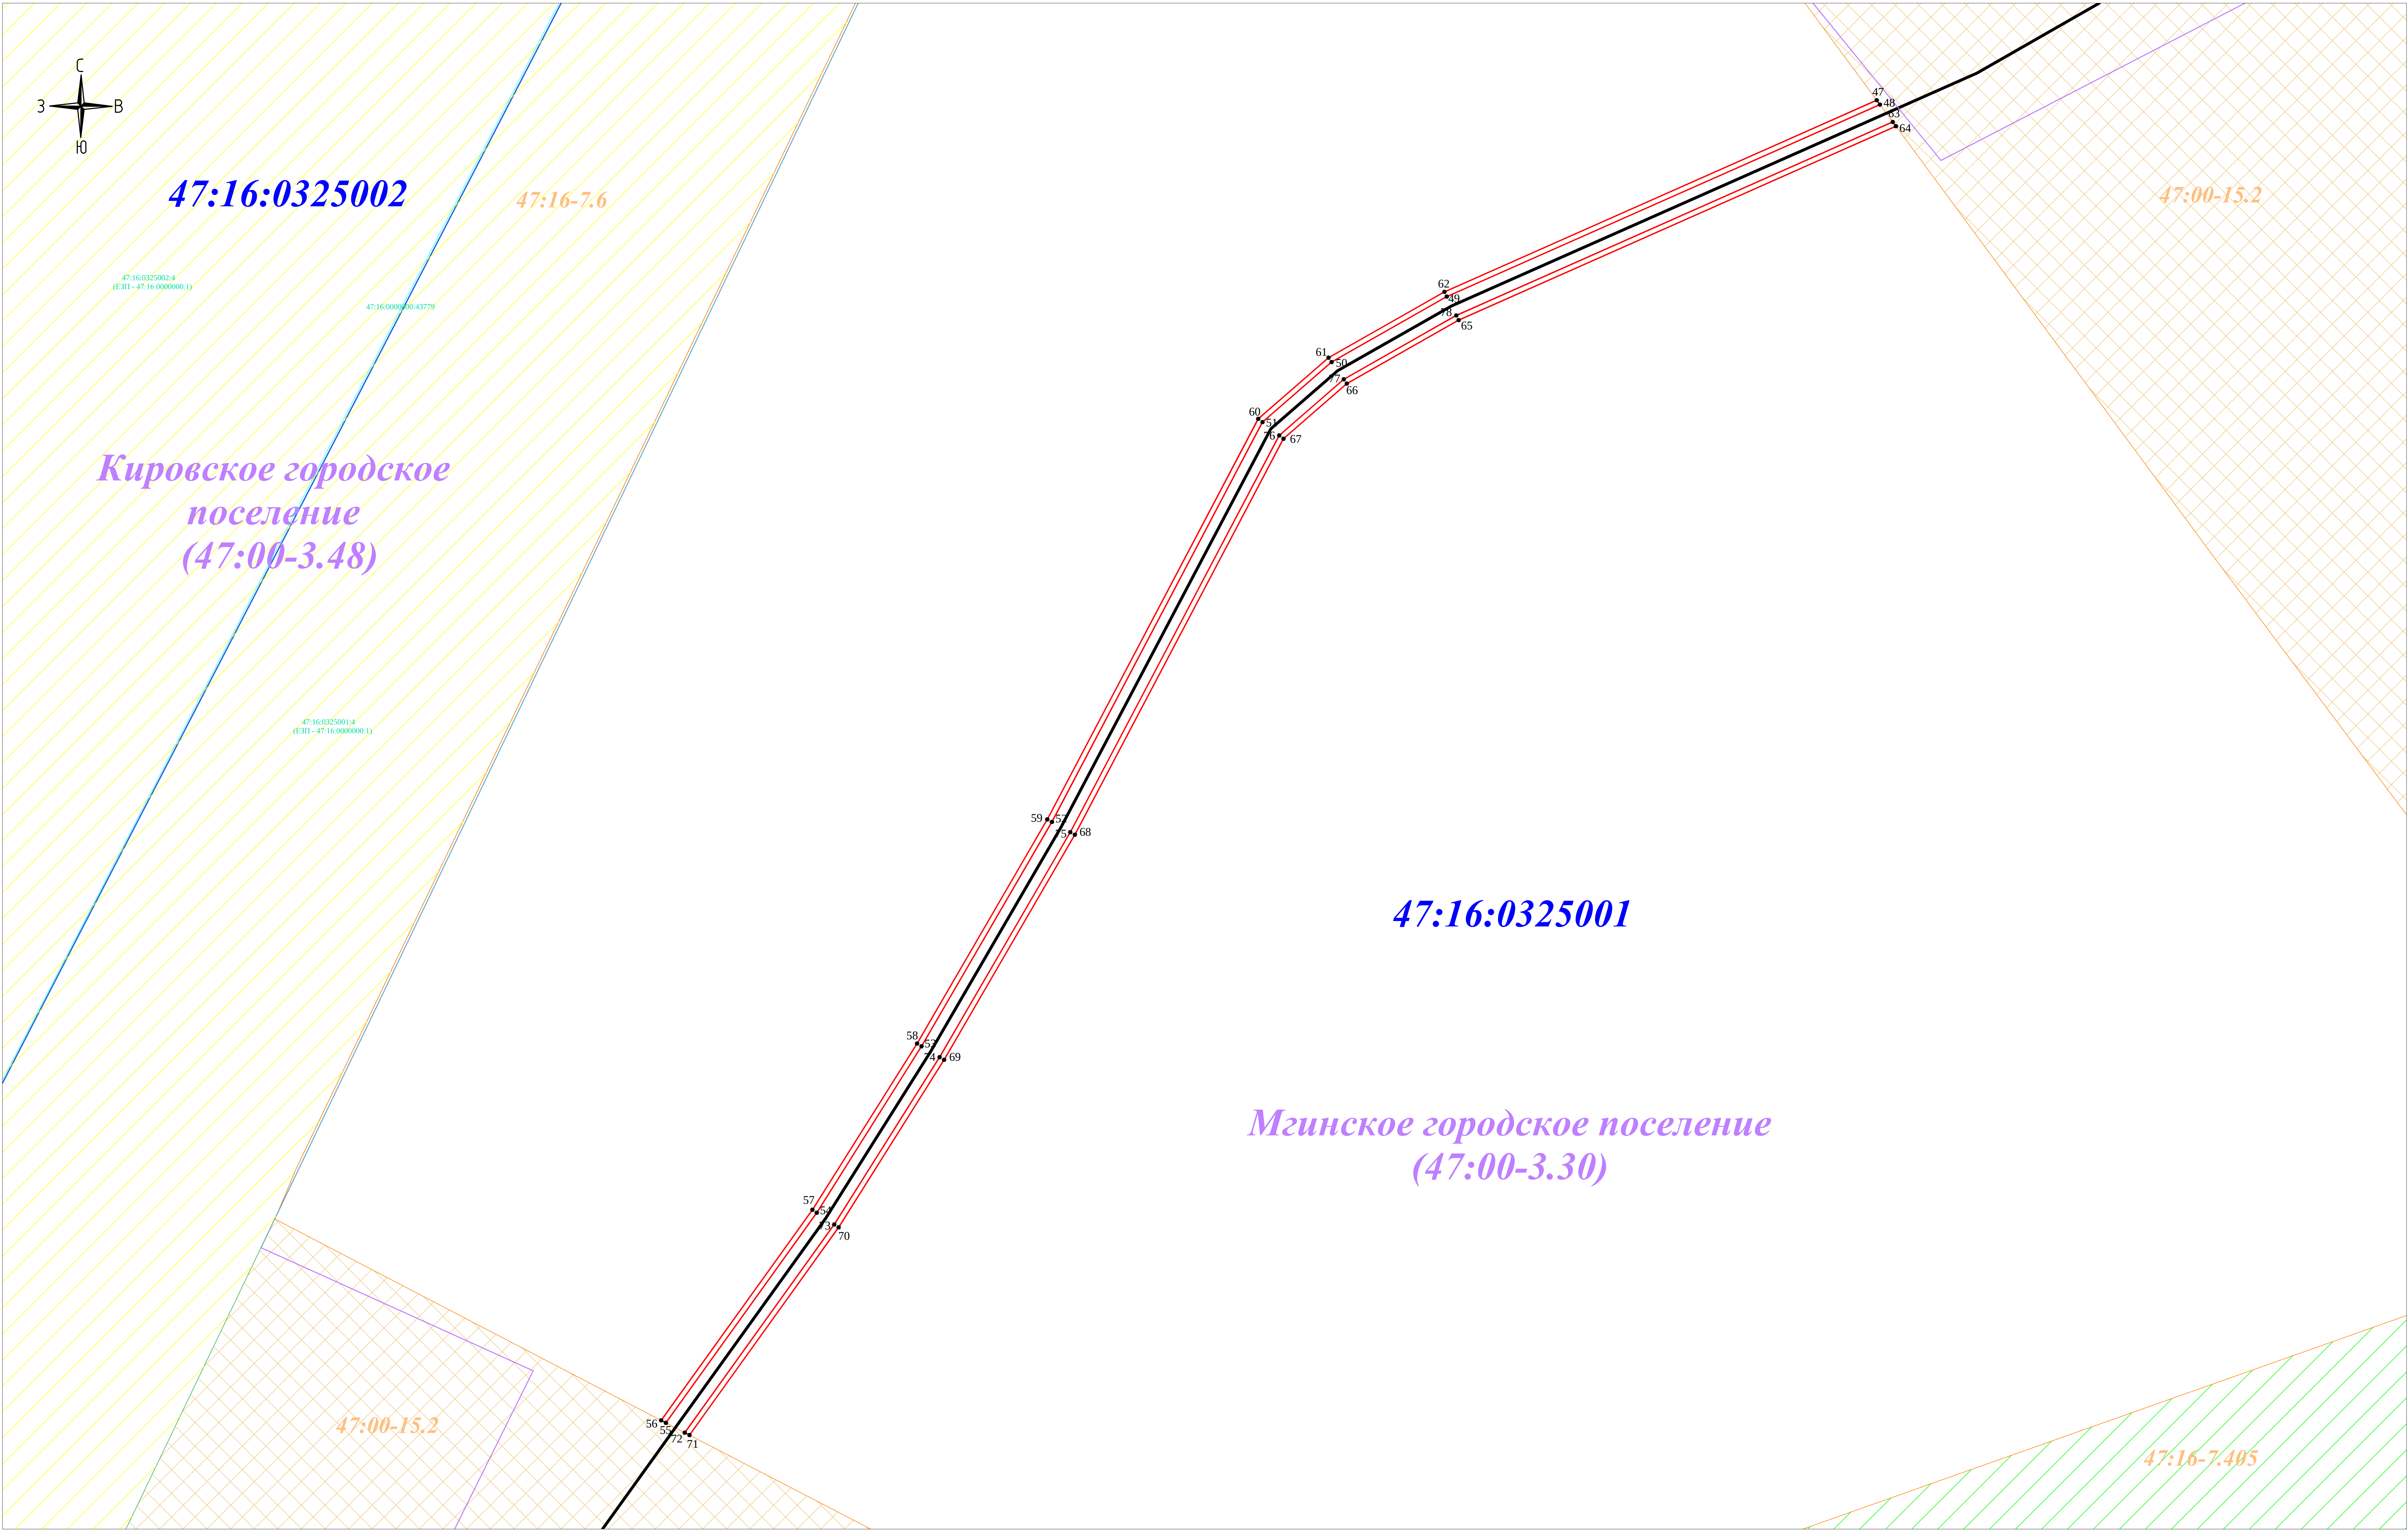


М 1:400

- Условные обозначения:
- проектные границы публичного сервитута
 - границы кадастровых кварталов
 - обозначение кадастрового квартала
 - границы муниципального образования
 - границы населенного пункта
 - обозначение объектов недвижимости, сведения о которых внесены в ЕГРН
 - границы земельных участков, сведения о которых внесены в ЕГРН
 - границы ОКС
 - границы территориальной зоны или иной
 - ось проектируемого газопровода
 - характеристическая точка проектных границ публичного сервитута
 - обозначение характерной точки проектных границ публичного сервитута
 - обозначение охранных и территориальных зон, сведения о которых внесены в ЕГРН
 - обозначение охранных зон, сведения о которых внесены в ЕГРН (47:16-6.112; 47:16-6.455; 47:16-6.1202; 47:00-6.271; 47:16-6.689; 47:16-6.443)
 - обозначение территориальных зон, сведения о которых внесены в ЕГРН (47:16-7.388; 47:16-7.395; 47:16-7.405; 47:16-7.6; 47:16-7.164; 47:16-7.424)
 - санитарно-защитная зона предприятия АО "Птицефабрика "Северная" (отделение "Мгинское") (47:16-6.1051)
 - придорожная полоса федеральной автомобильной дороги А-120 "Санкт-Петербургское кожное полукольцо" Кировск - Мга - Гатчина - Большая Ижора в Кировском районе Ленинградской области (47:16-6.337)
 - границы Кировского лесничества (47:00-15.2)

Схема расположения листов

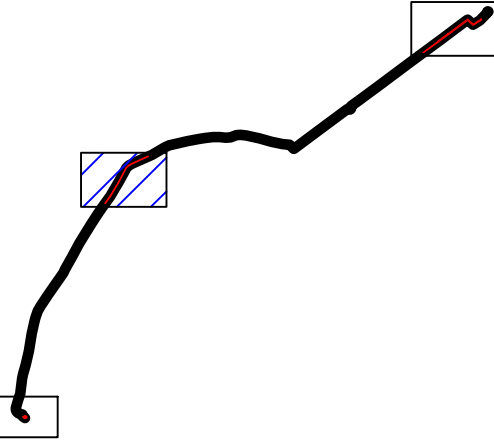

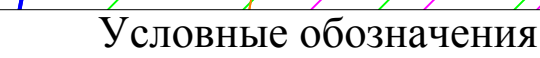

- [illegible]

Схема расположения листов

