

Общество с ограниченной ответственностью «ПТО Сервис»



**Проект планировки и проект межевания территории
для размещения линейного объекта**

**Распределительный газопровод для газоснабжения
д. Горы**

**Проект межевания территории
Материалы по обоснованию проекта межевания территории**

Том 6

2770-ПМТ.МОП

2020

Общество с ограниченной ответственностью «Проект»

Свидетельство № СРО ПСЗ 15-12-16-123-П-016 от 15 декабря 2016 г.

**Проект планировки и проект межевания территории
для размещения линейного объекта**

**Распределительный газопровод для газоснабжения
д. Горы**

**Проект межевания территории
Материалы по обоснованию проекта межевания территории**

Том 6

2770-ПМТ.МОП

Генеральный директор



О.В. Минина

Главный инженер проекта

О.В. Минина

2020

Инва № подл. Подпись и дата Взам инв №

114

3

115

Лесотаксационный выдел №32

Лесотаксационный выдел №31

Лесотаксационный выдел №28

Лесотаксационный выдел №28

Лесотаксационный выдел №39

Лесотаксационный выдел №33

Лесотаксационный выдел №41


Лесотаксационный выдел №32

Лесотаксационный выдел №36


Условные обозначения:

- граница территории в отношении которой осуществляется подготовка проекта межевания территории
- существующий газопровод
- объекты линий электропередач
- граница зоны планируемого размещения линейного объекта
- границы зон с особыми условиями использования территории, подлежащие установлению в связи с размещением линейного объекта
- граница кадастрового деления
- ось проектируемого газопровода
- обозначение номера кадастрового квартала
- граница лесных выделов
- граница земельных участков, сведения о которых внесены в ЕГРН
- обозначение номеров земельных участков и объектов капитального строительства, сведения о которых внесены в ЕГРН
- обозначение номеров лесных выделов
- обозначение номеров лесных кварталов
- Охранные зоны линий связи (4 метра)
- Охранные зоны сетей газопровода (4 метра)
- Санитарно-защитная зона водоводов (10 метров)
- территория занимаемая линейным объектом на землях лесного фонда

Схема совмещения листов:


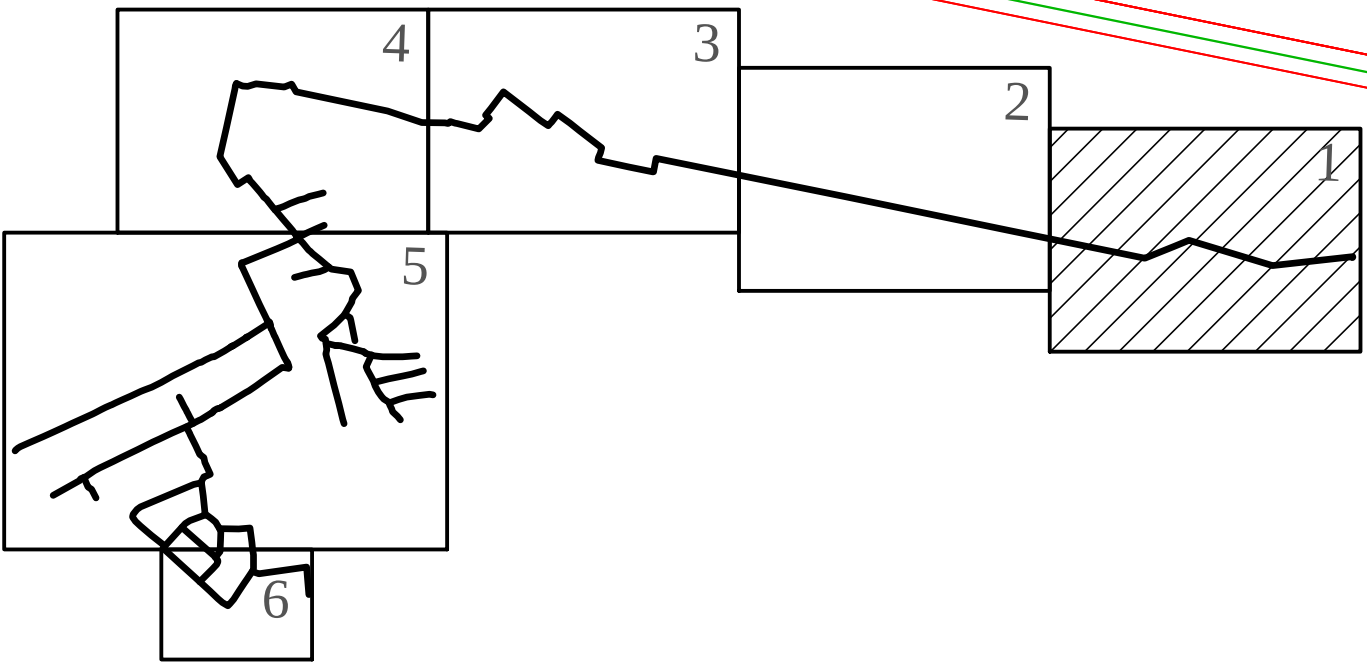


						2770-ПМТ.МОП			
						"Распределительный газопровод для газоснабжения д. Горы" расположенного в Павловском городском поселении и Мгинском городском поселении Кировского муниципального района Ленинградской области "			
Изм.	Кол.уч.	Лист	док.	Подпись	Дата	Проект межевания территории	Статья	Лист	Листов
Разраб.		Тимофеев					П	1	6
Провер.		Иванов							
Н.контр.		Минина							
Утвердил		Минина				Материалы по обоснованию проекта межевания территории	ООО "Проект"		

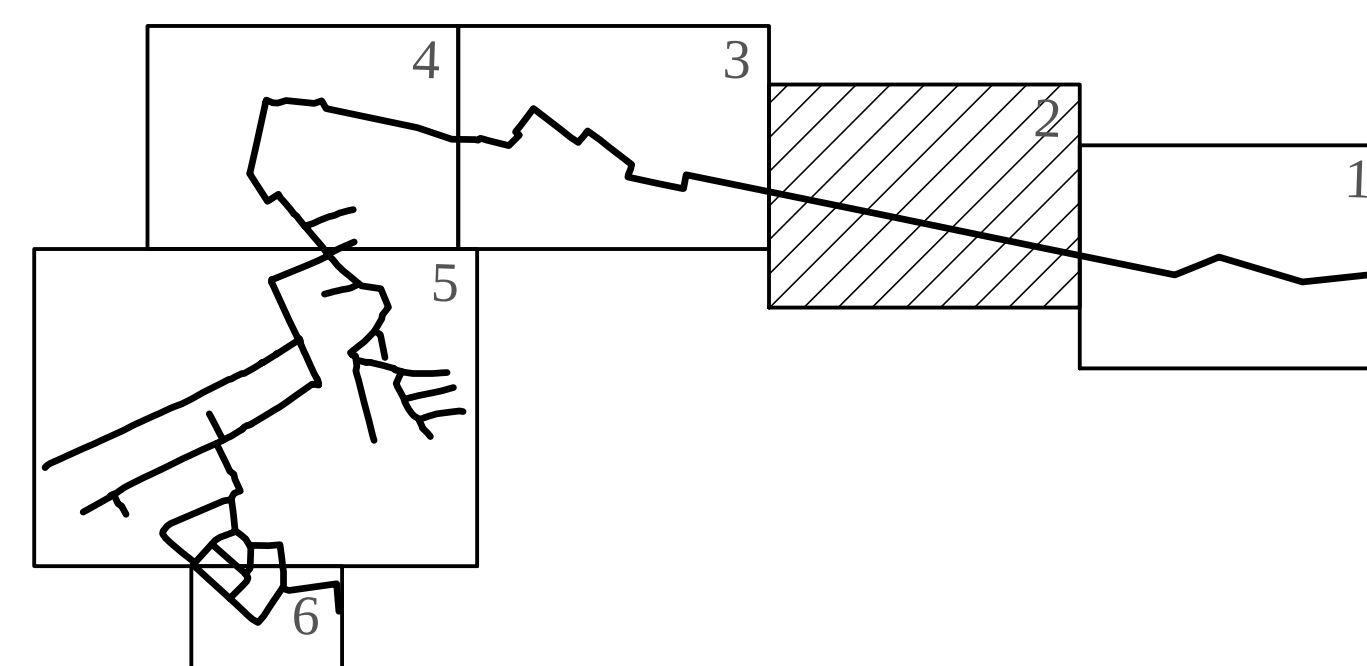[illegible]



114

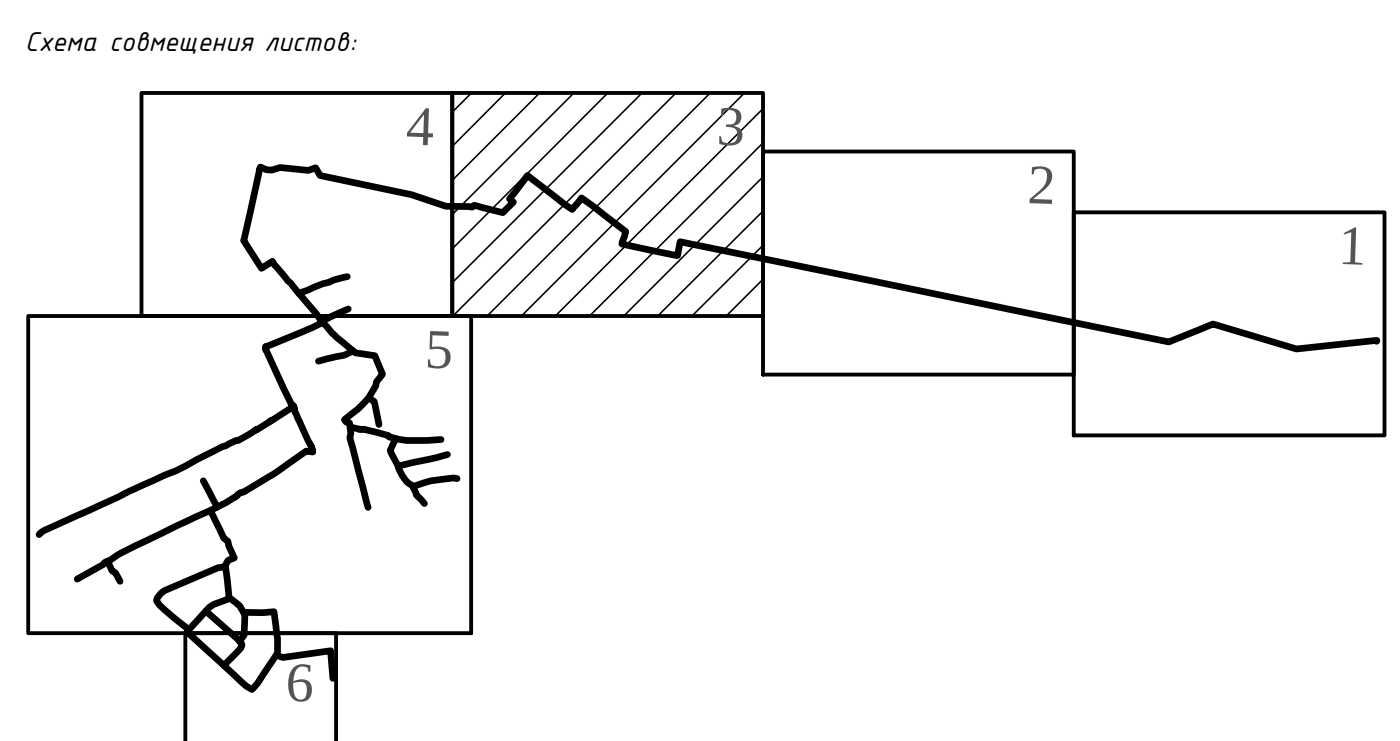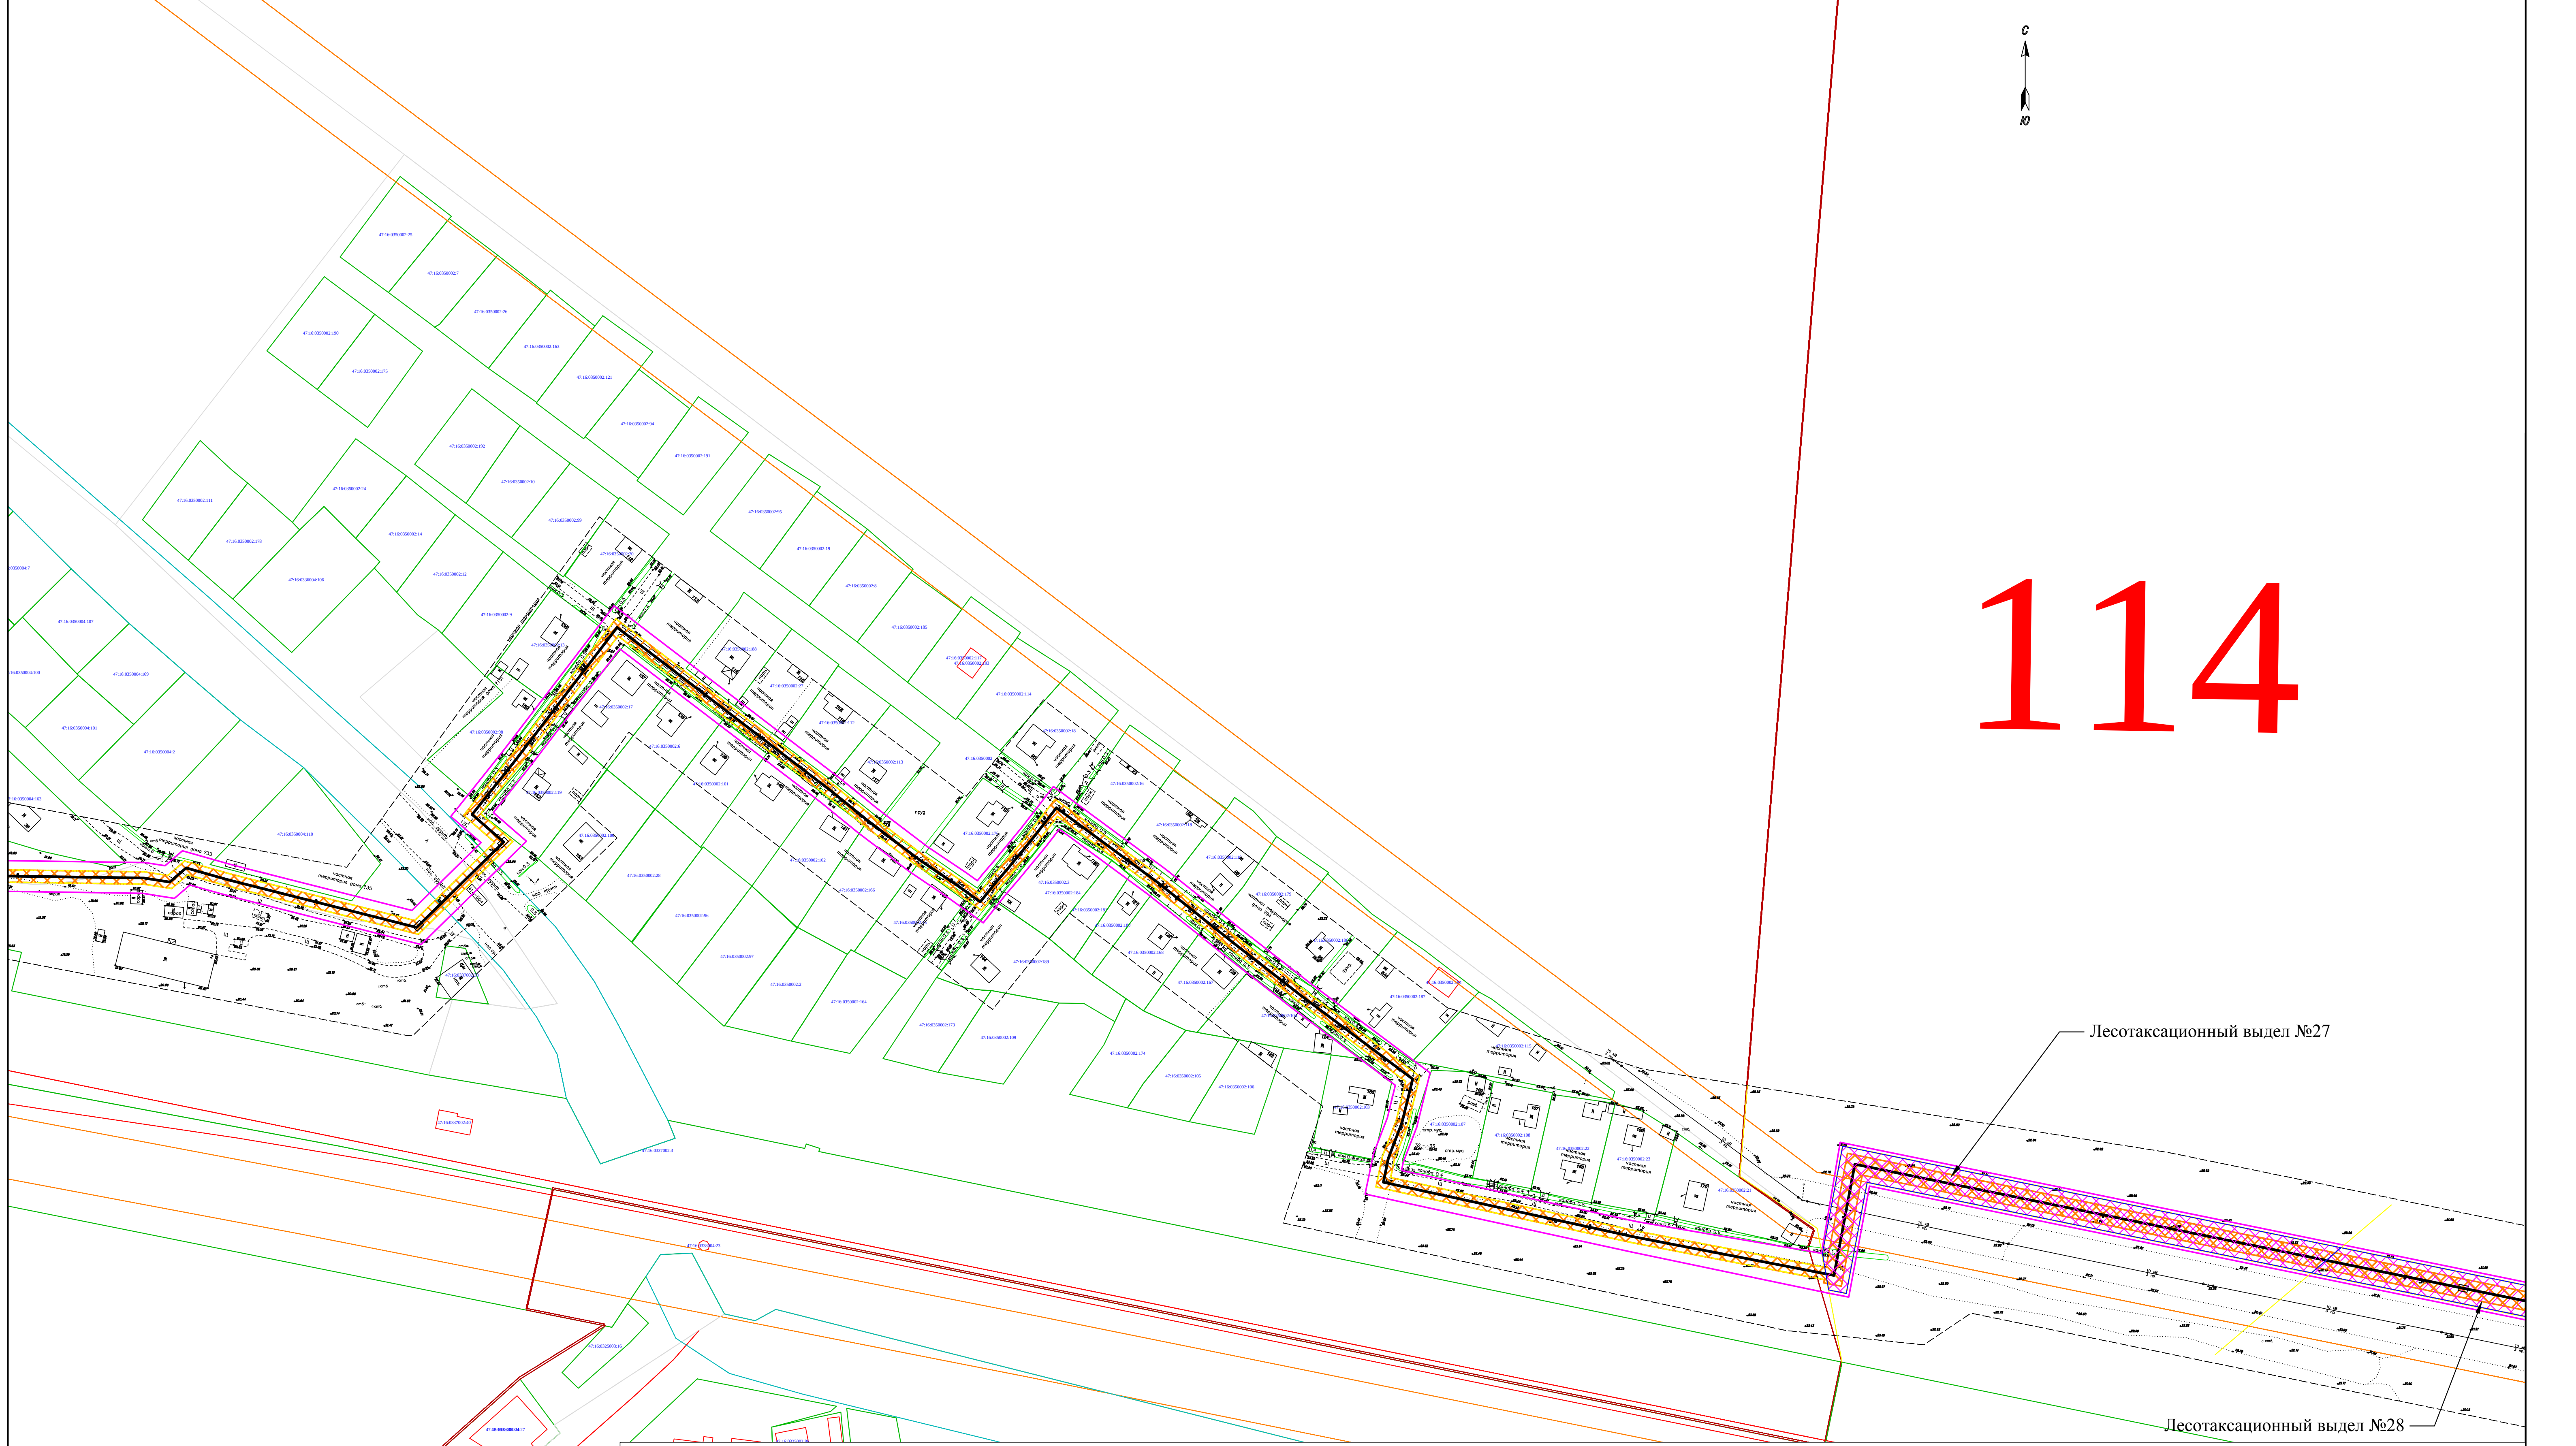

М 1:1000

							2770-ПМТ.МОП			
							"Распределительный газопровод для газоснабжения д. Горы" расположенного в Павловском городском поселении и Мгинском городском поселении Кировского муниципального района Ленинградской области"			
Изм.	Кол.уч.	Лист	док	Подпись	Дата		Проект межевания территории	Стадия	Лист	Листов
Разраб.		Тимофеев		<i>Смирнов</i>				П	3	
Провер.		Иванов		<i>Иванов</i>						
Н.контр.		Минина		<i>Минина</i>						
Утвердил		Минина		<i>Минина</i>			Материалы по обоснованию проекта межевания территории	ООО "Проект"		

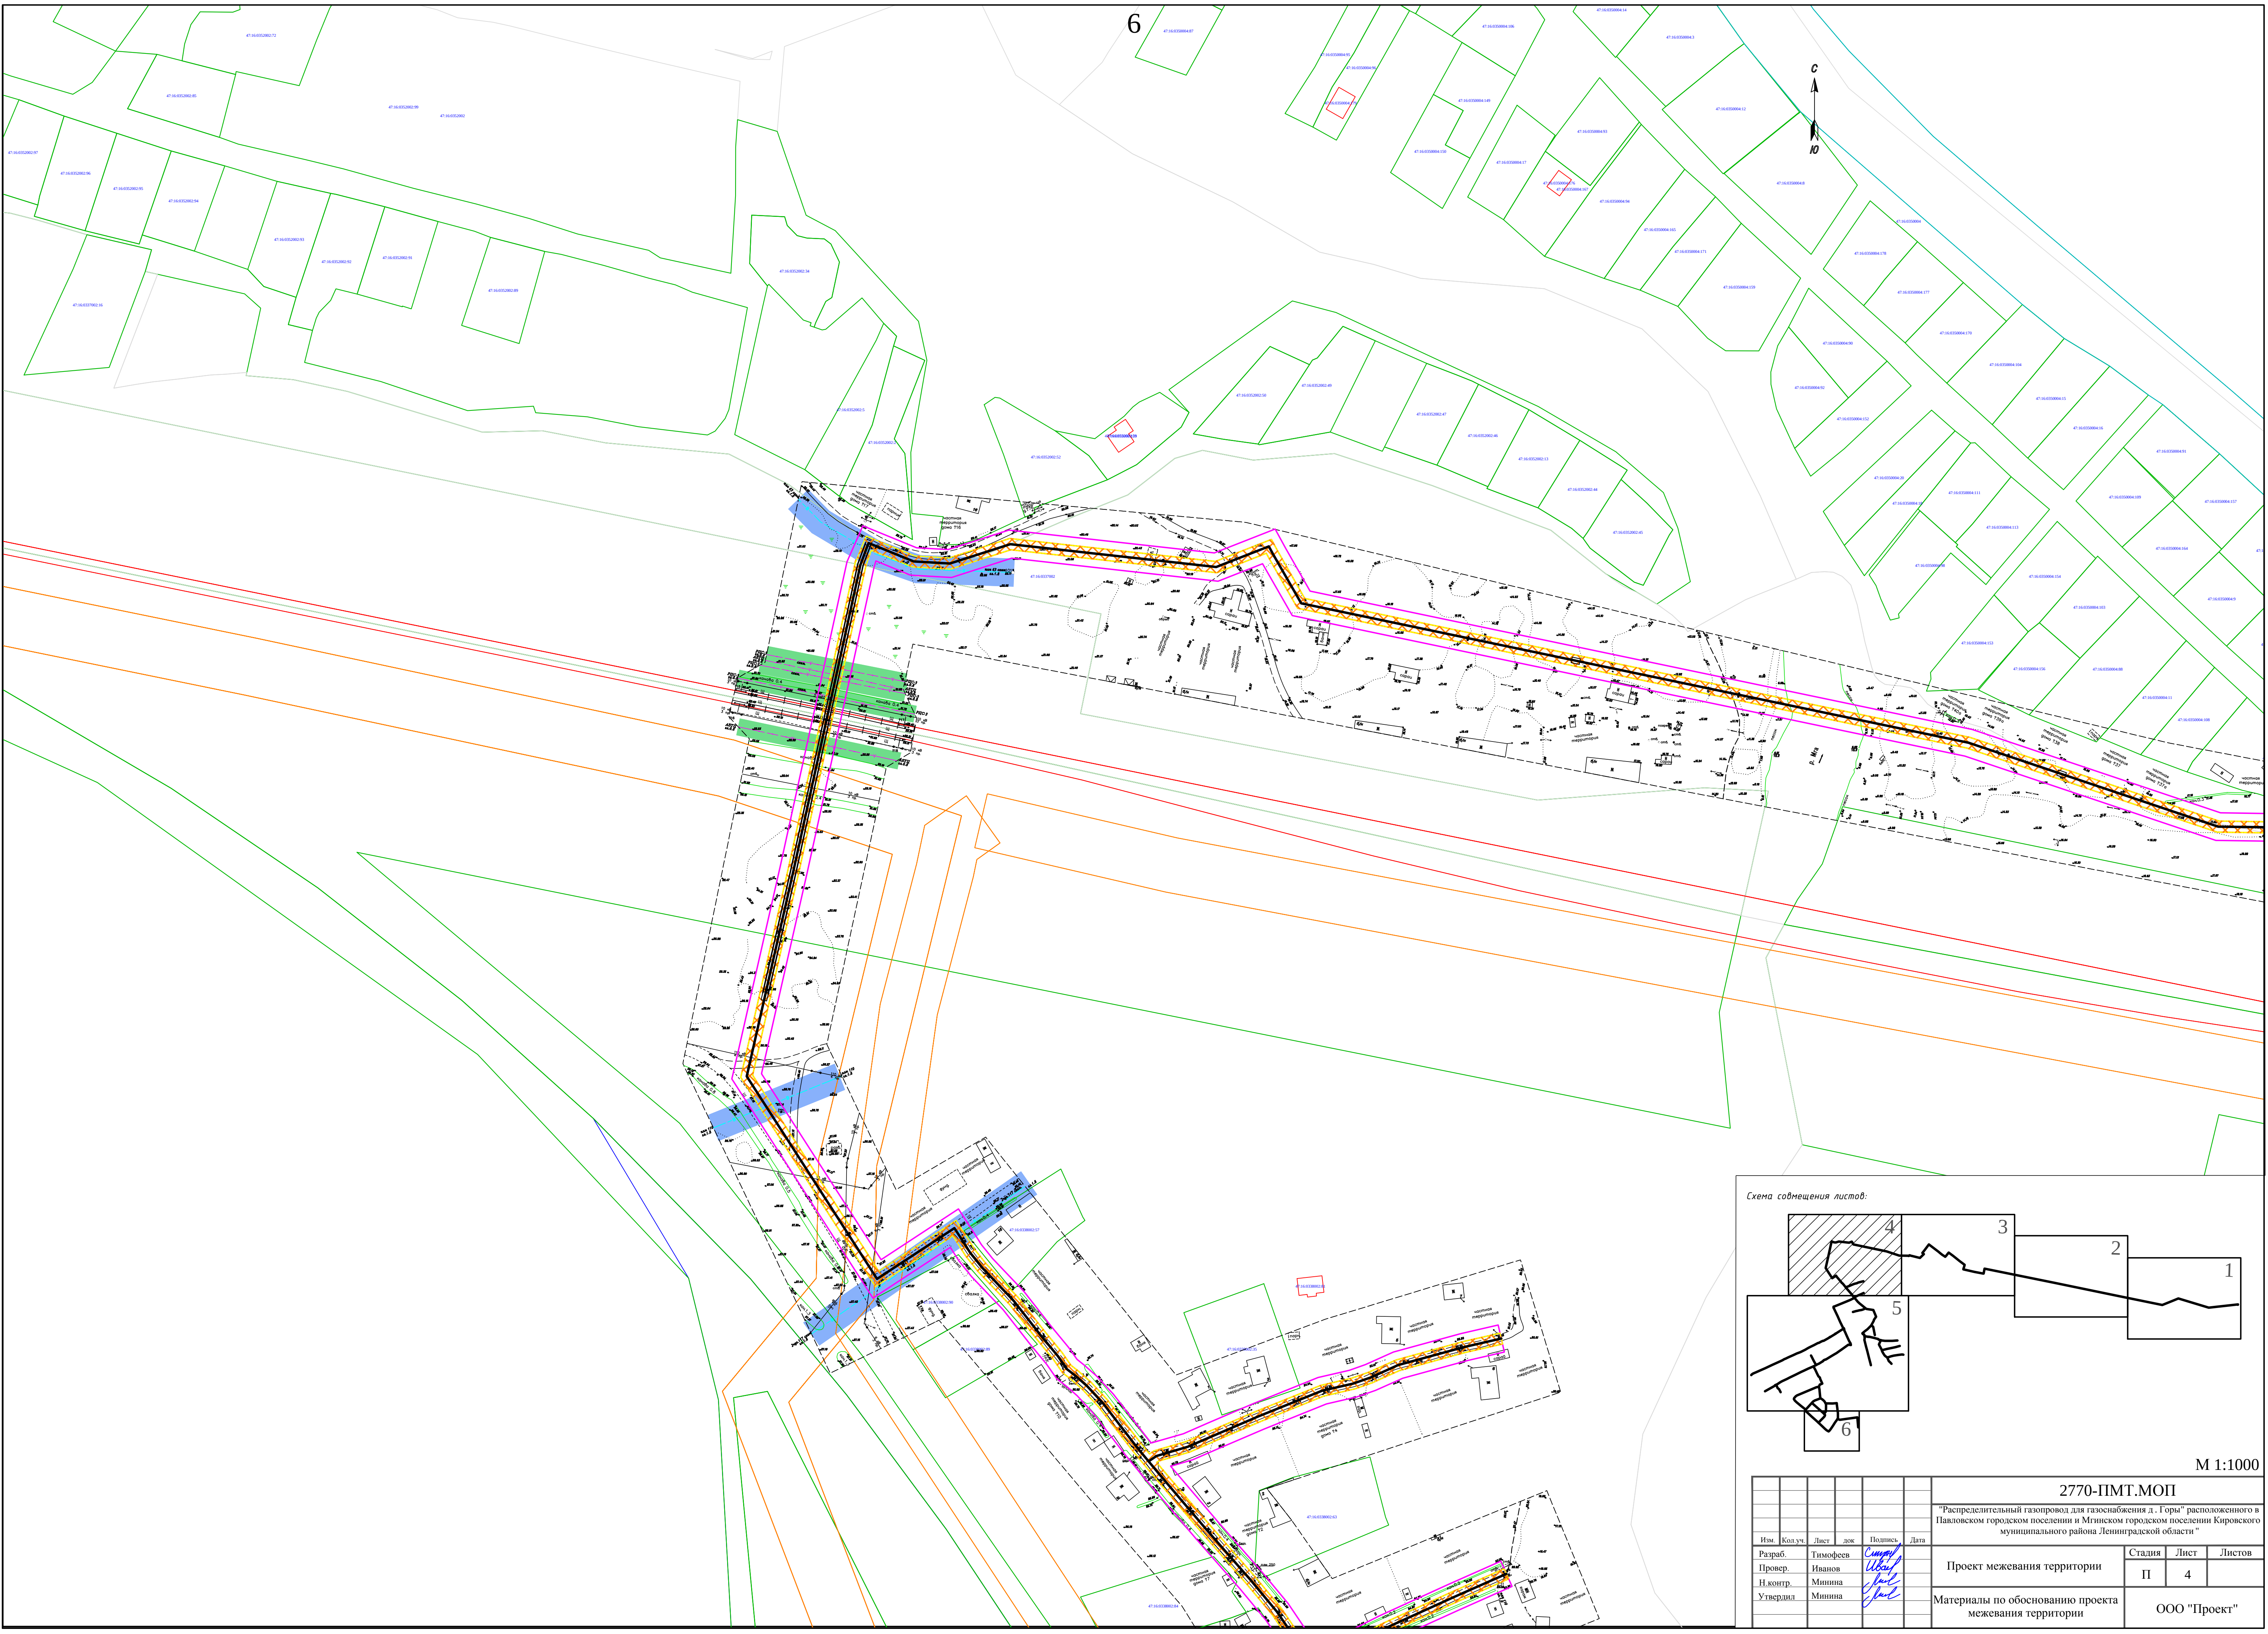


Схема совмещения листов:

М 1:1000

Изм.						2770-ПМТ.МОП					
Разраб.						"Распределительный газопровод для газоснабжения д. Горы" расположенного в Павловском городском поселении и Мгинском городском поселении Кировского муниципального района Ленинградской области"					
Провер.						Проект межевания территории					
Н.контр.						Статья Лист Листов					
Утвердил						П 4					
Материалы по обоснованию проекта межевания территории						ООО "Проект"					

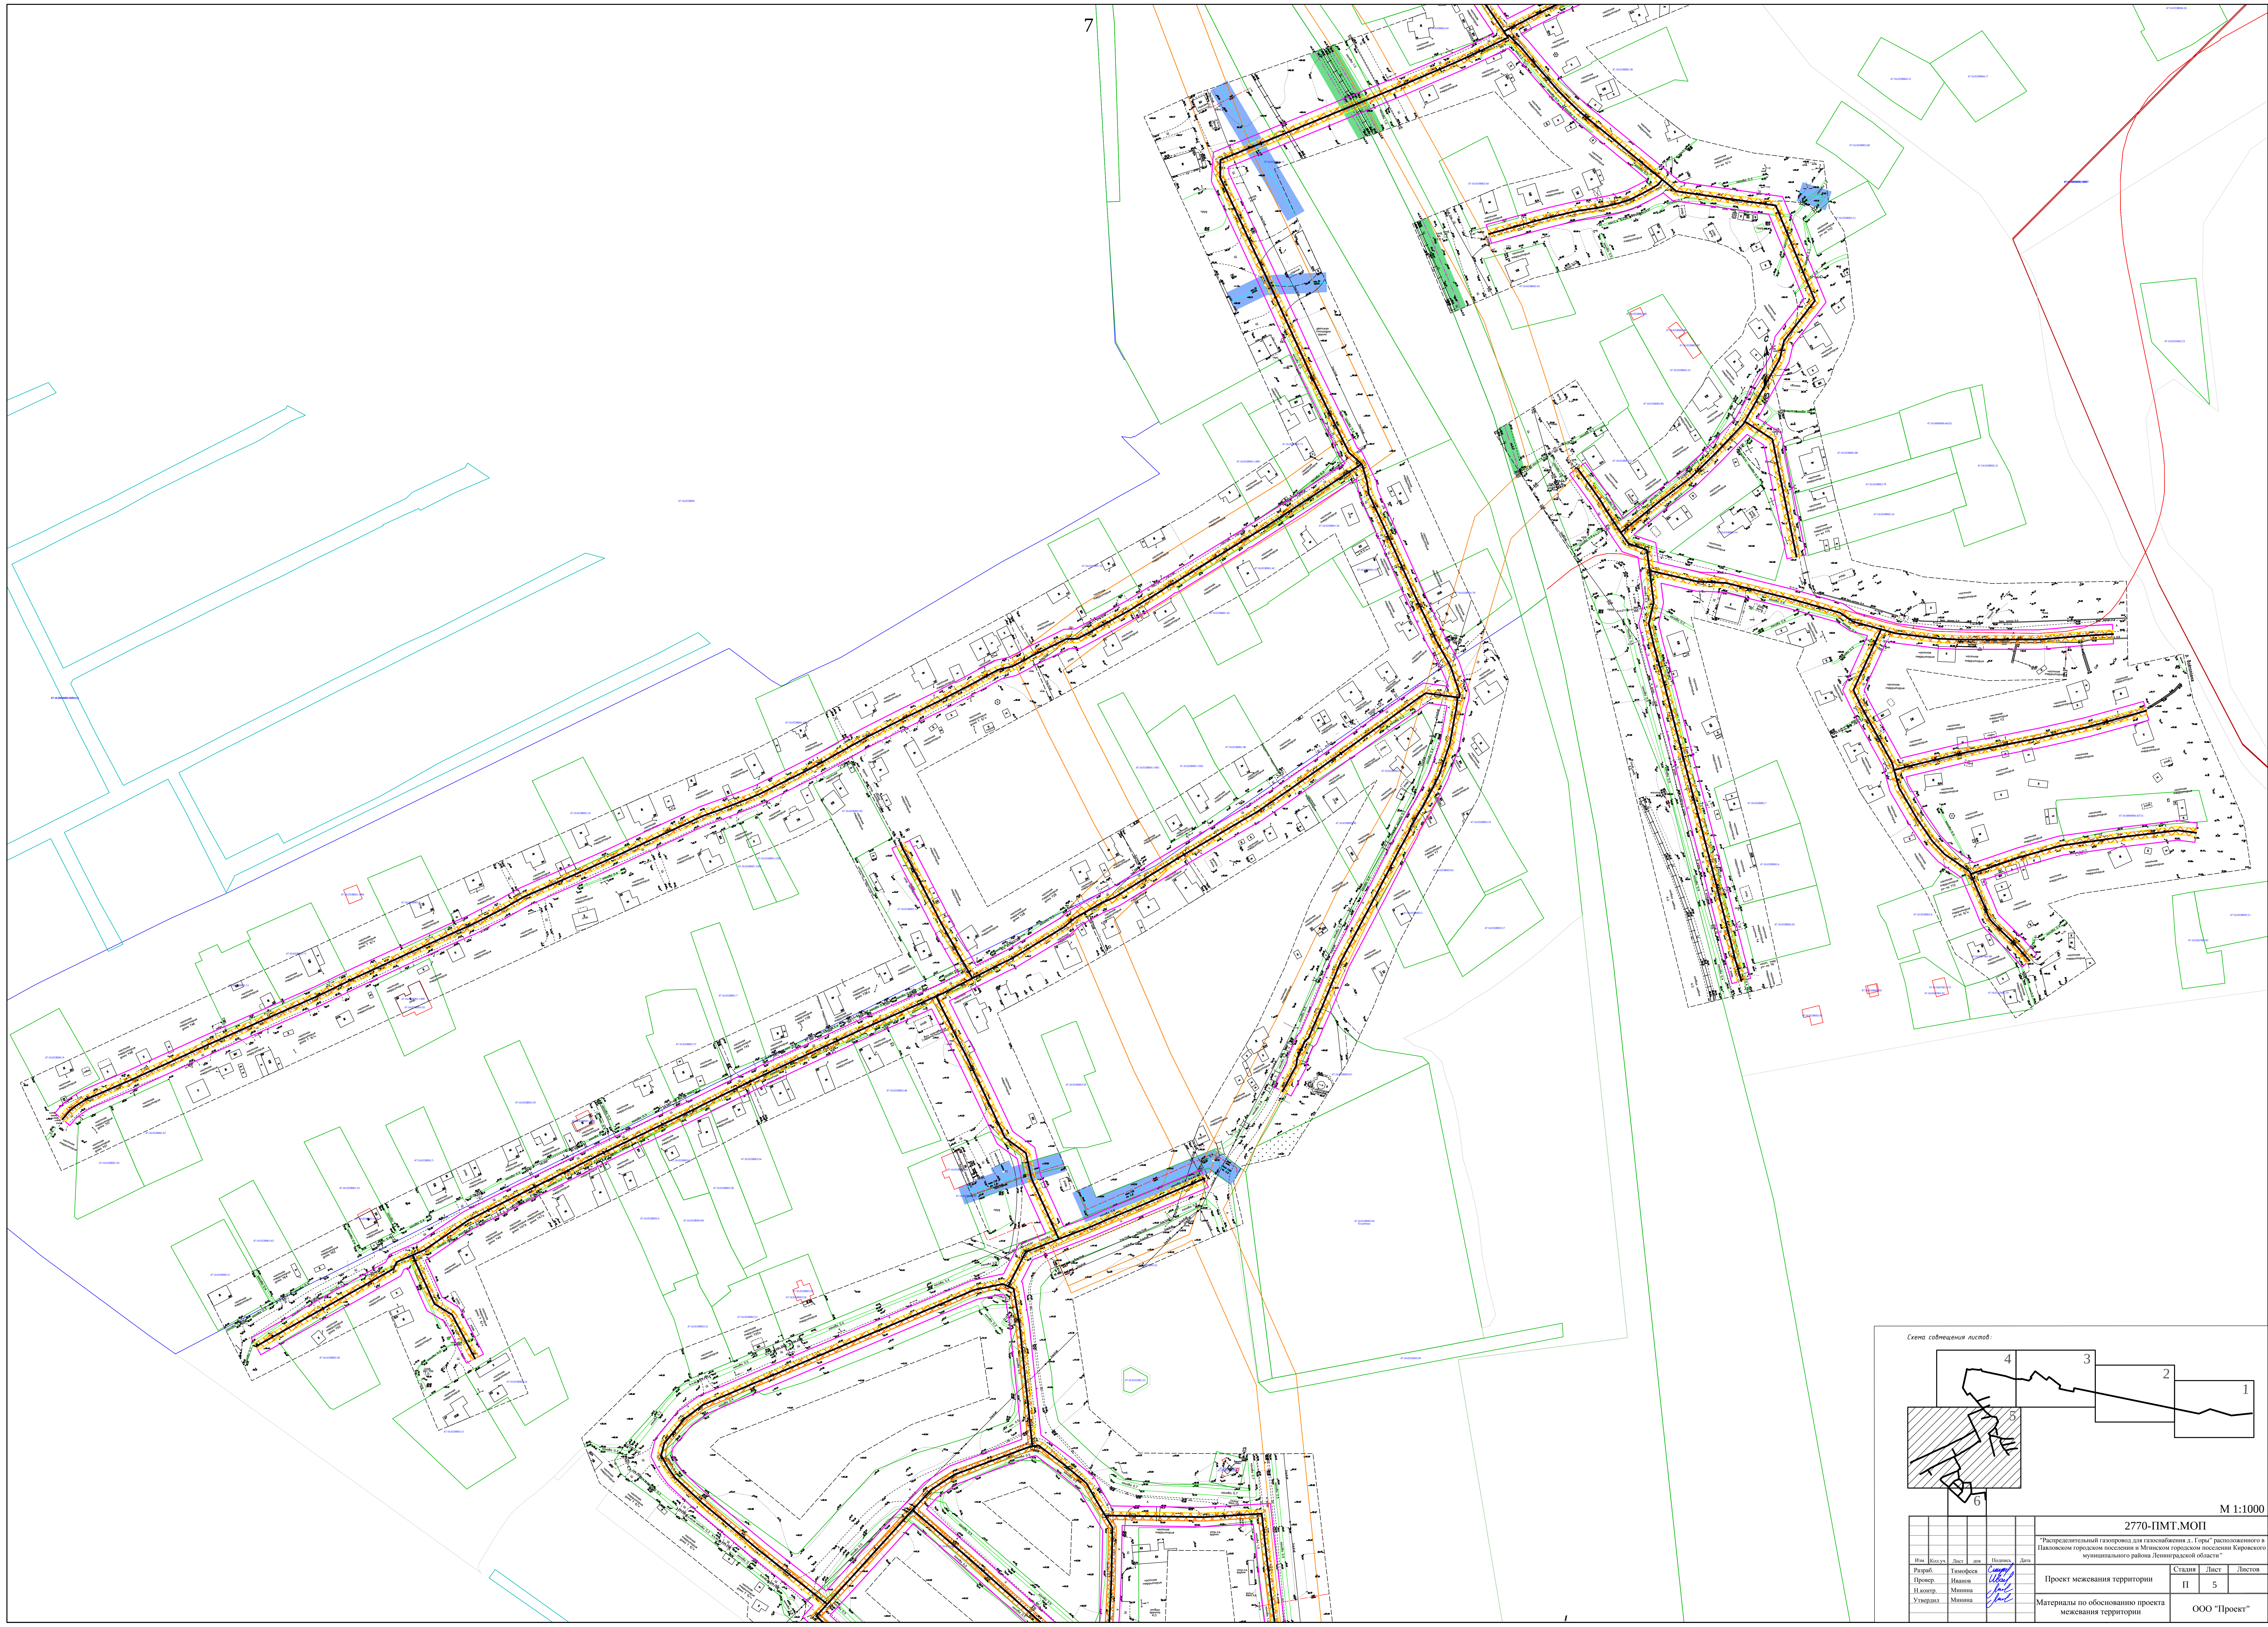


Схема сообщения листов:

М 1:1000

2770-ПМТ.МОП

"Распределительный газопровод для газификации д. Горы" расположенного в Павловском городском поселении и Мглинском городском поселении Кировского муниципального района Ленинградской области"

Изм.	Внес.	Лист	Лин.	Постыль	Дата
Рераб.	Тимофеев				
Провер.	Иванов				
Исполн.	Минина				
Утвердил	Минина				

Проект межевания территории

Станд. Лист Лист

П 5

Материалы по обоснованию проекта межевания территории

ООО "Проект"


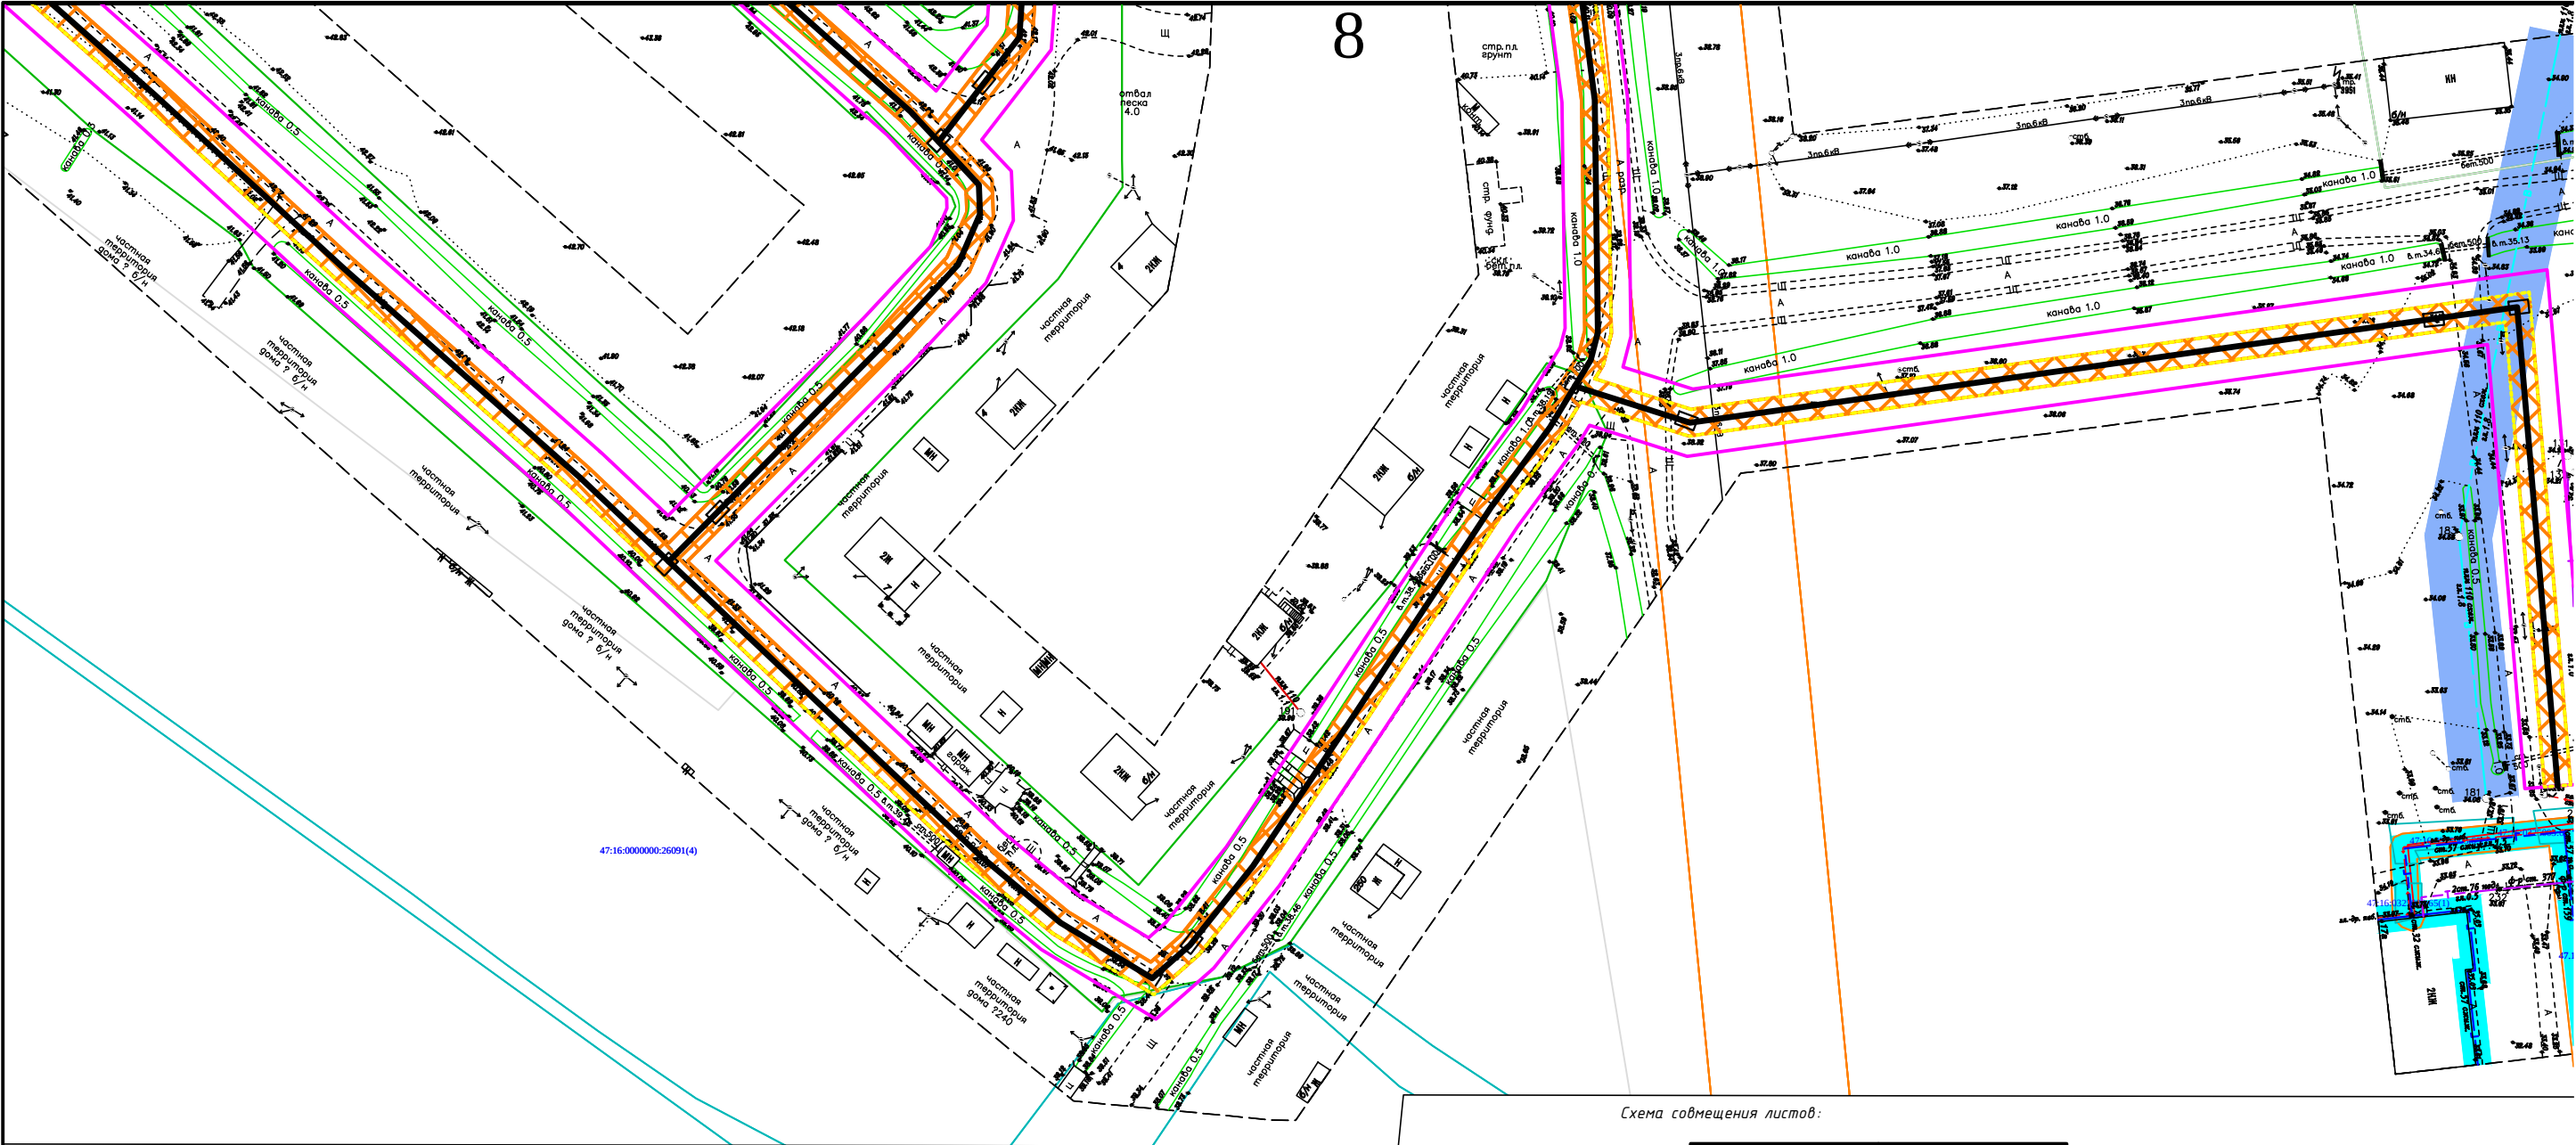


Схема совмещения листов:

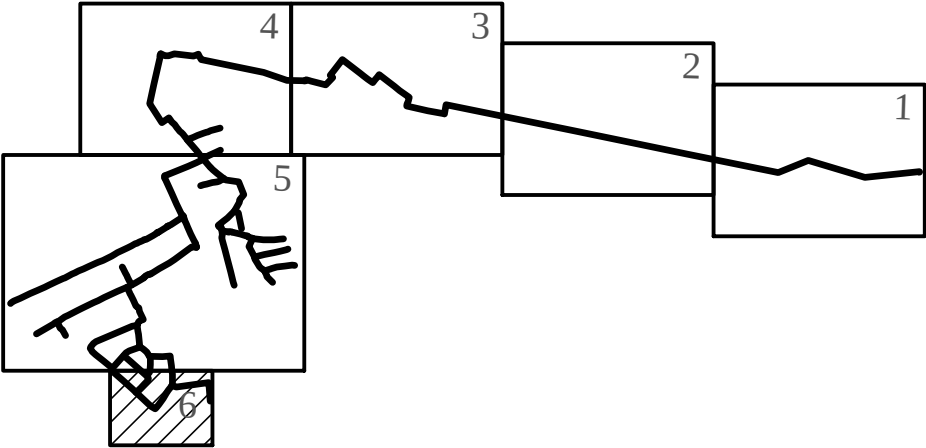

М 1:100

						2770-ПМТ.МОП			
						"Распределительный газопровод для газоснабжения д. Горы" расположенного Павловском городском поселении и Мгинском городском поселении Кировского муниципального района Ленинградской области"			
Изм.	Кол.уч.	Лист	док	Подпись	Дата	Проект межевания территории	Стадия	Лист	Листов
Разраб.		Тимофеев					П	6	
Провер.		Иванов							
Н.контр.		Минина							
Утвердил		Минина							
						Материалы по обоснованию проекта межевания территории	ООО "Проект"		