
Приложение 2

Лист 1 Листов 1 от

Фрагмент плана территории с изображением сравнительных вариантов планируемого линейного объекта
"Распределительный газопровод и газопроводы– вводы по дер. Пухолово"
В границах кадастрового квартала: 47:16:0909001
Местоположение объекта: Ленинградская область, Кировский муниципальный район, Мгинское городское поселение

Масштаб 1 : 500 Система координат МСК – 47 зона 2

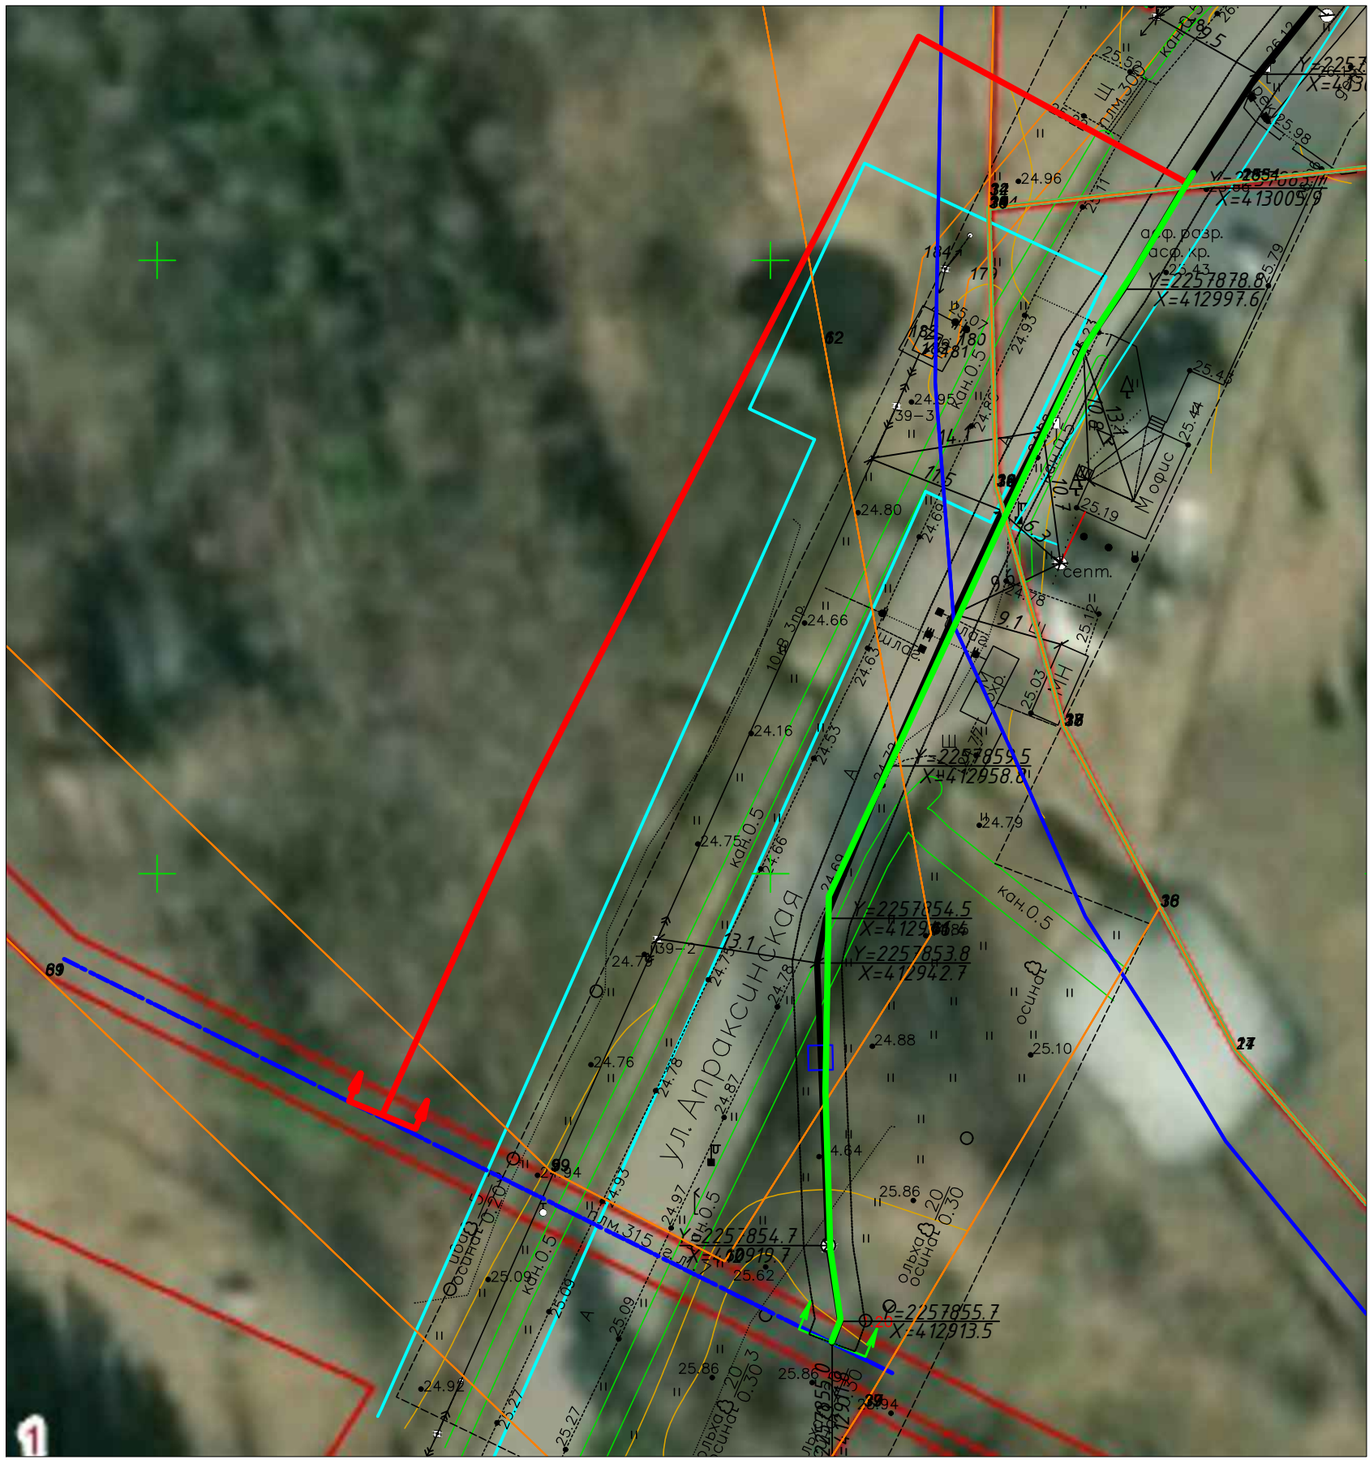

Условные обозначения:

- Вариант размещения трассы объекта 1
- Вариант размещения трассы объекта 2
- Охранная зона линий электропередачи и трансформаторной подстанции