Утверждена
постановлением МО Мгинское городское поселение

от _____ №_____

Схема расположения земельного участка
на кадастровом плане территории

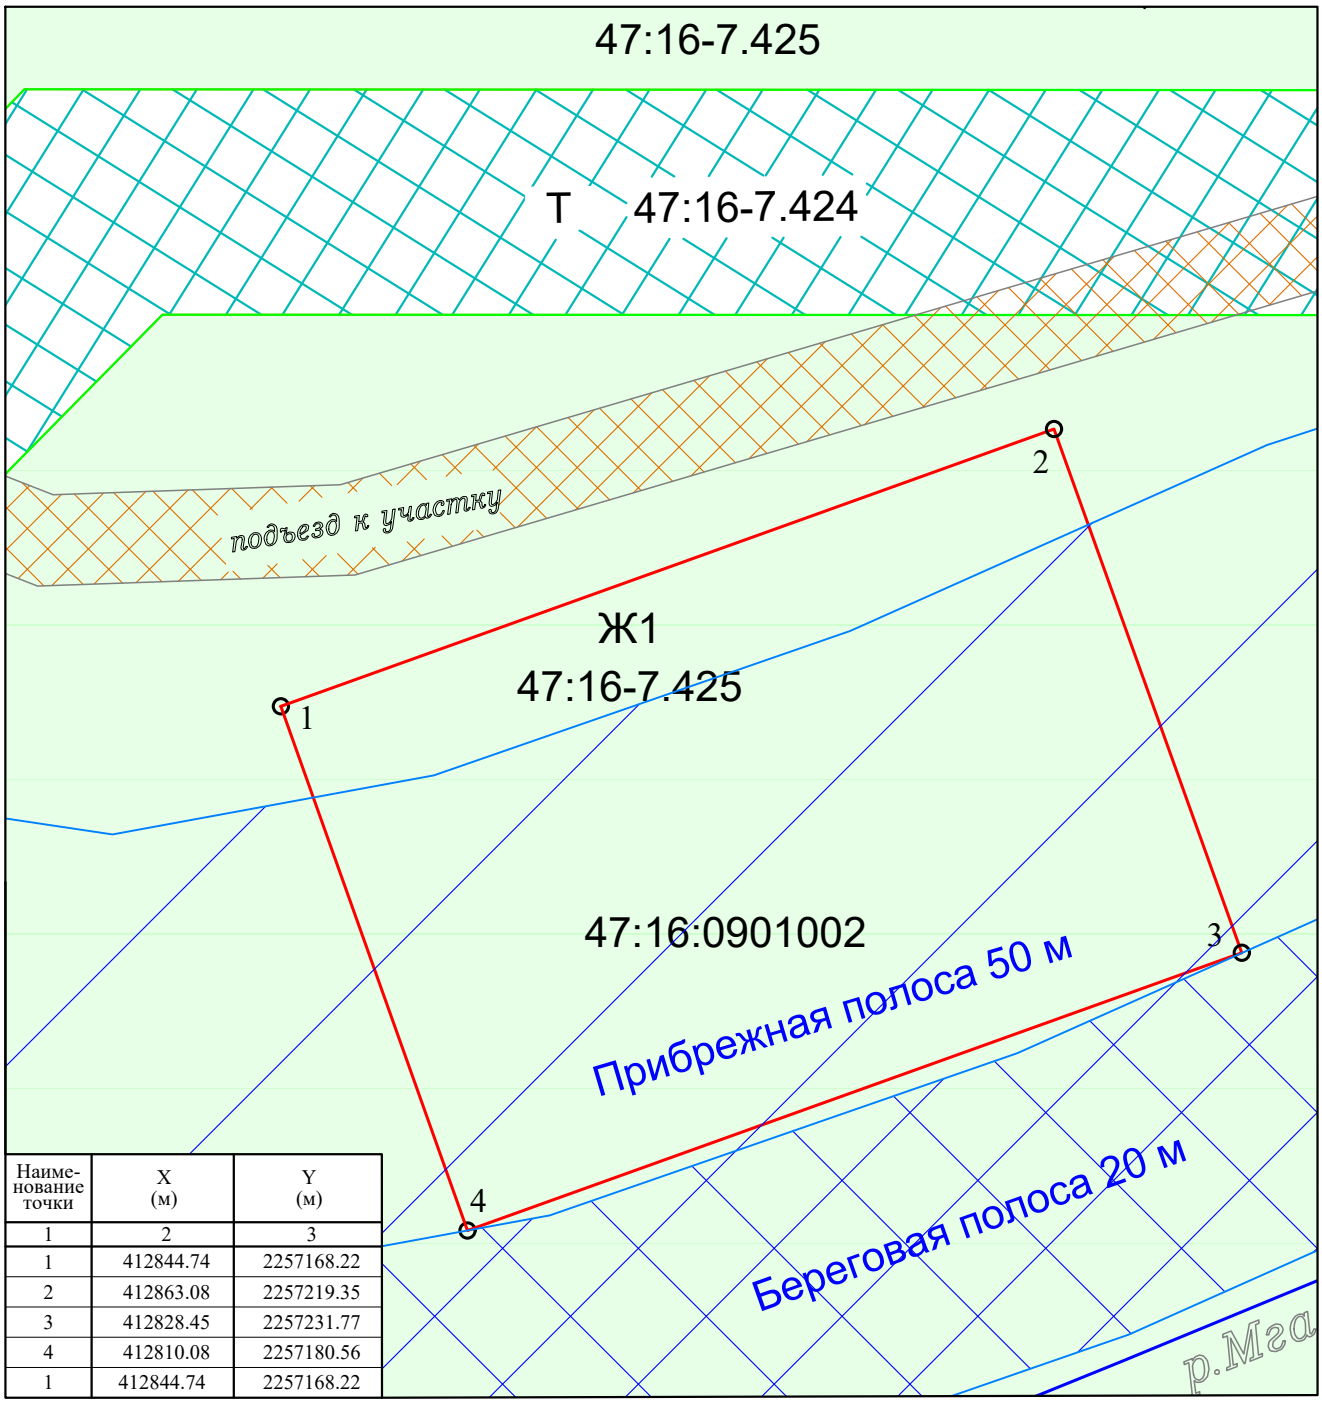

Наименование точки	X (м)	Y (м)
1	2	3
1	412844.74	2257168.22
2	412863.08	2257219.35
3	412828.45	2257231.77
4	412810.08	2257180.56
1	412844.74	2257168.22

Система координат: МСК47 зона 2

М 1:500

Площадь участка: 2000 м2

Условные обозначения:

- 1 - точка границы формируемого земельного участка
- граница образуемого земельного участка
- Зона застройки индив. отдельно стоящими жилыми домами (Ж1), 47:16-7.425
- Зона улично-дорожной сети (Т), 47:16-7.424
- обеспечение доступа к земельному участку
- береговая полоса р.Мга 20 м
- прибрежная полоса р.Мга 50 м

Участок целиком находится в:
границах деревни Пухолово 47:16-4.11,
территориальной зоне Ж1 47:16-7.425,
водоохранной зоне реки Мга - 2000 м2.

Частично находится в:
прибрежной полосе реки Мга - 1588 м2