
Схема границ земель, предполагаемых к использованию под размещение линейного объекта:
"Распределительный газопровод и газопроводы– вводы по дер. Пухолово"
На кадастровом плане территории в границах кадастрового квартала: 47:16:0909001
Местоположение объекта: Ленинградская область, Кировский муниципальный район, Мгинское городское поселение
Площадь земель, предполагаемых к использованию под размещение объекта, составляет: : ЗУ1 – 124 кв.м

Масштаб 1 : 500 Система координат МСК – 47 зона 2

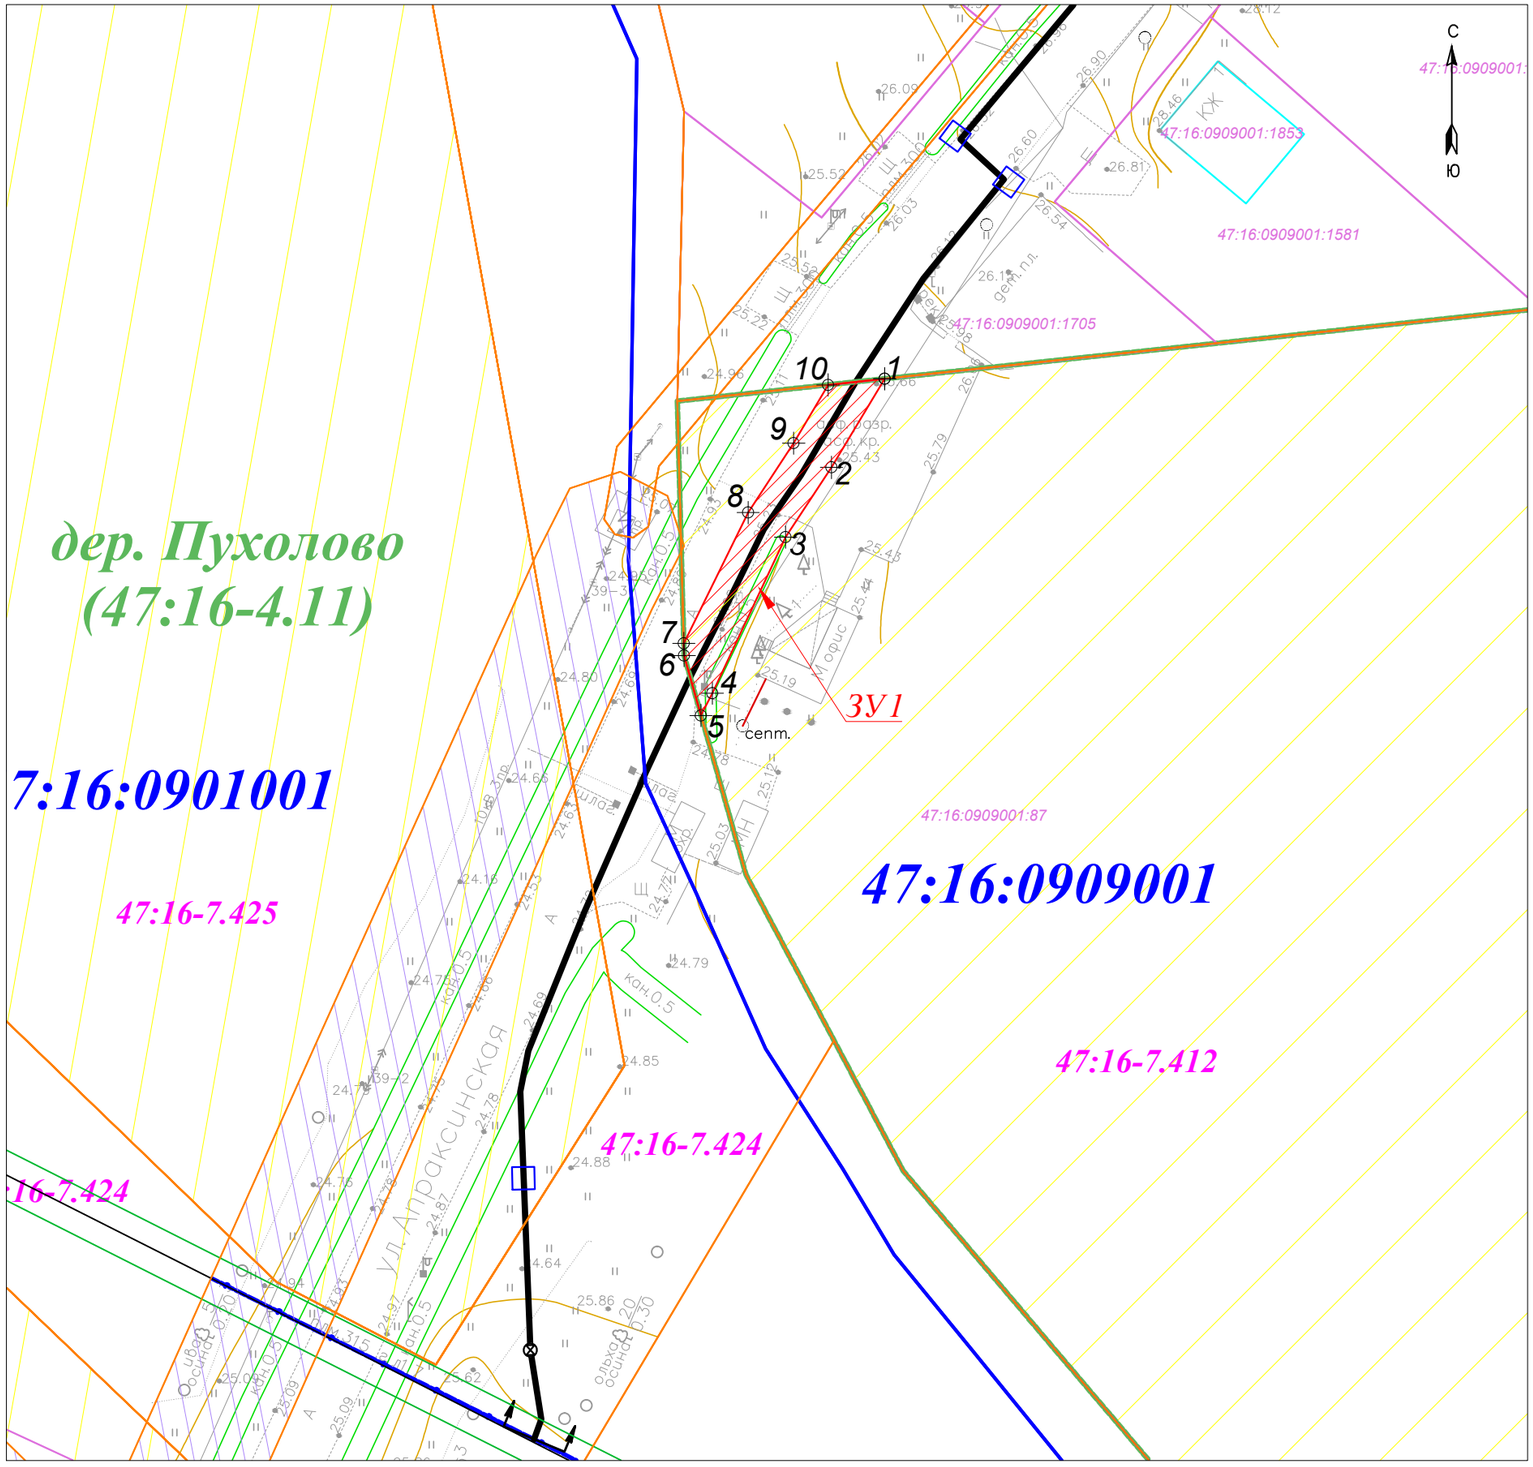

Приложение к постановлению администраци
Мгинского городского поселения
Кировского муниципального района
Ленинградской области

_____ от _____

Лист 1 Листов 1

Значение	Положение X, м	Положение Y, м
1	413006,23	2257886,29
2	412998,34	2257881,54
3	412992,12	2257877,46
4	412978,23	2257870,91
5	412976,25	2257869,92
6	412981,57	2257868,40
7	412982,66	2257868,38
8	412994,31	2257874,11
9	413000,50	2257878,17
10	413005,23	2257881,23
1	413006,23	2257886,29

Условные обозначения:

- трасса проектируемого газопровода
- граница образуемого земельного участка, испрашиваемого на период строительства линейного объекта
- 1 обозначение характерной точки границы формируемого земельного участка
- охранная зона проектируемого газопровода
- граница кадастрового деления (кадастровые кварталы)
- 47:16:0901001 обозначение номера кадастрового квартала
- 47:16:0901001:40 обозначения номеров земельных участков, сведения о которых внесены в ЕГРН
- границы земельных участков, сведения о которых внесены в ЕГРН
- границы территориальных и охранных зон, сведения о которых внесены в ЕГРН
- границы объектов капитального строительства, сведения о которых внесены в ЕГРН
- границы населенных пунктов, сведения о которых внесены в ЕГРН
- обозначение территориальных зон, сведения о которых внесены в ЕГРН
- обозначение охранных зон, сведения о которых внесены в ЕГРН
- 47:16-6.1821 обозначение территориальных и охранных зон, сведения о которых внесены в ЕГРН